



ESKIVELLIR 3 HAFNARFIRÐI.

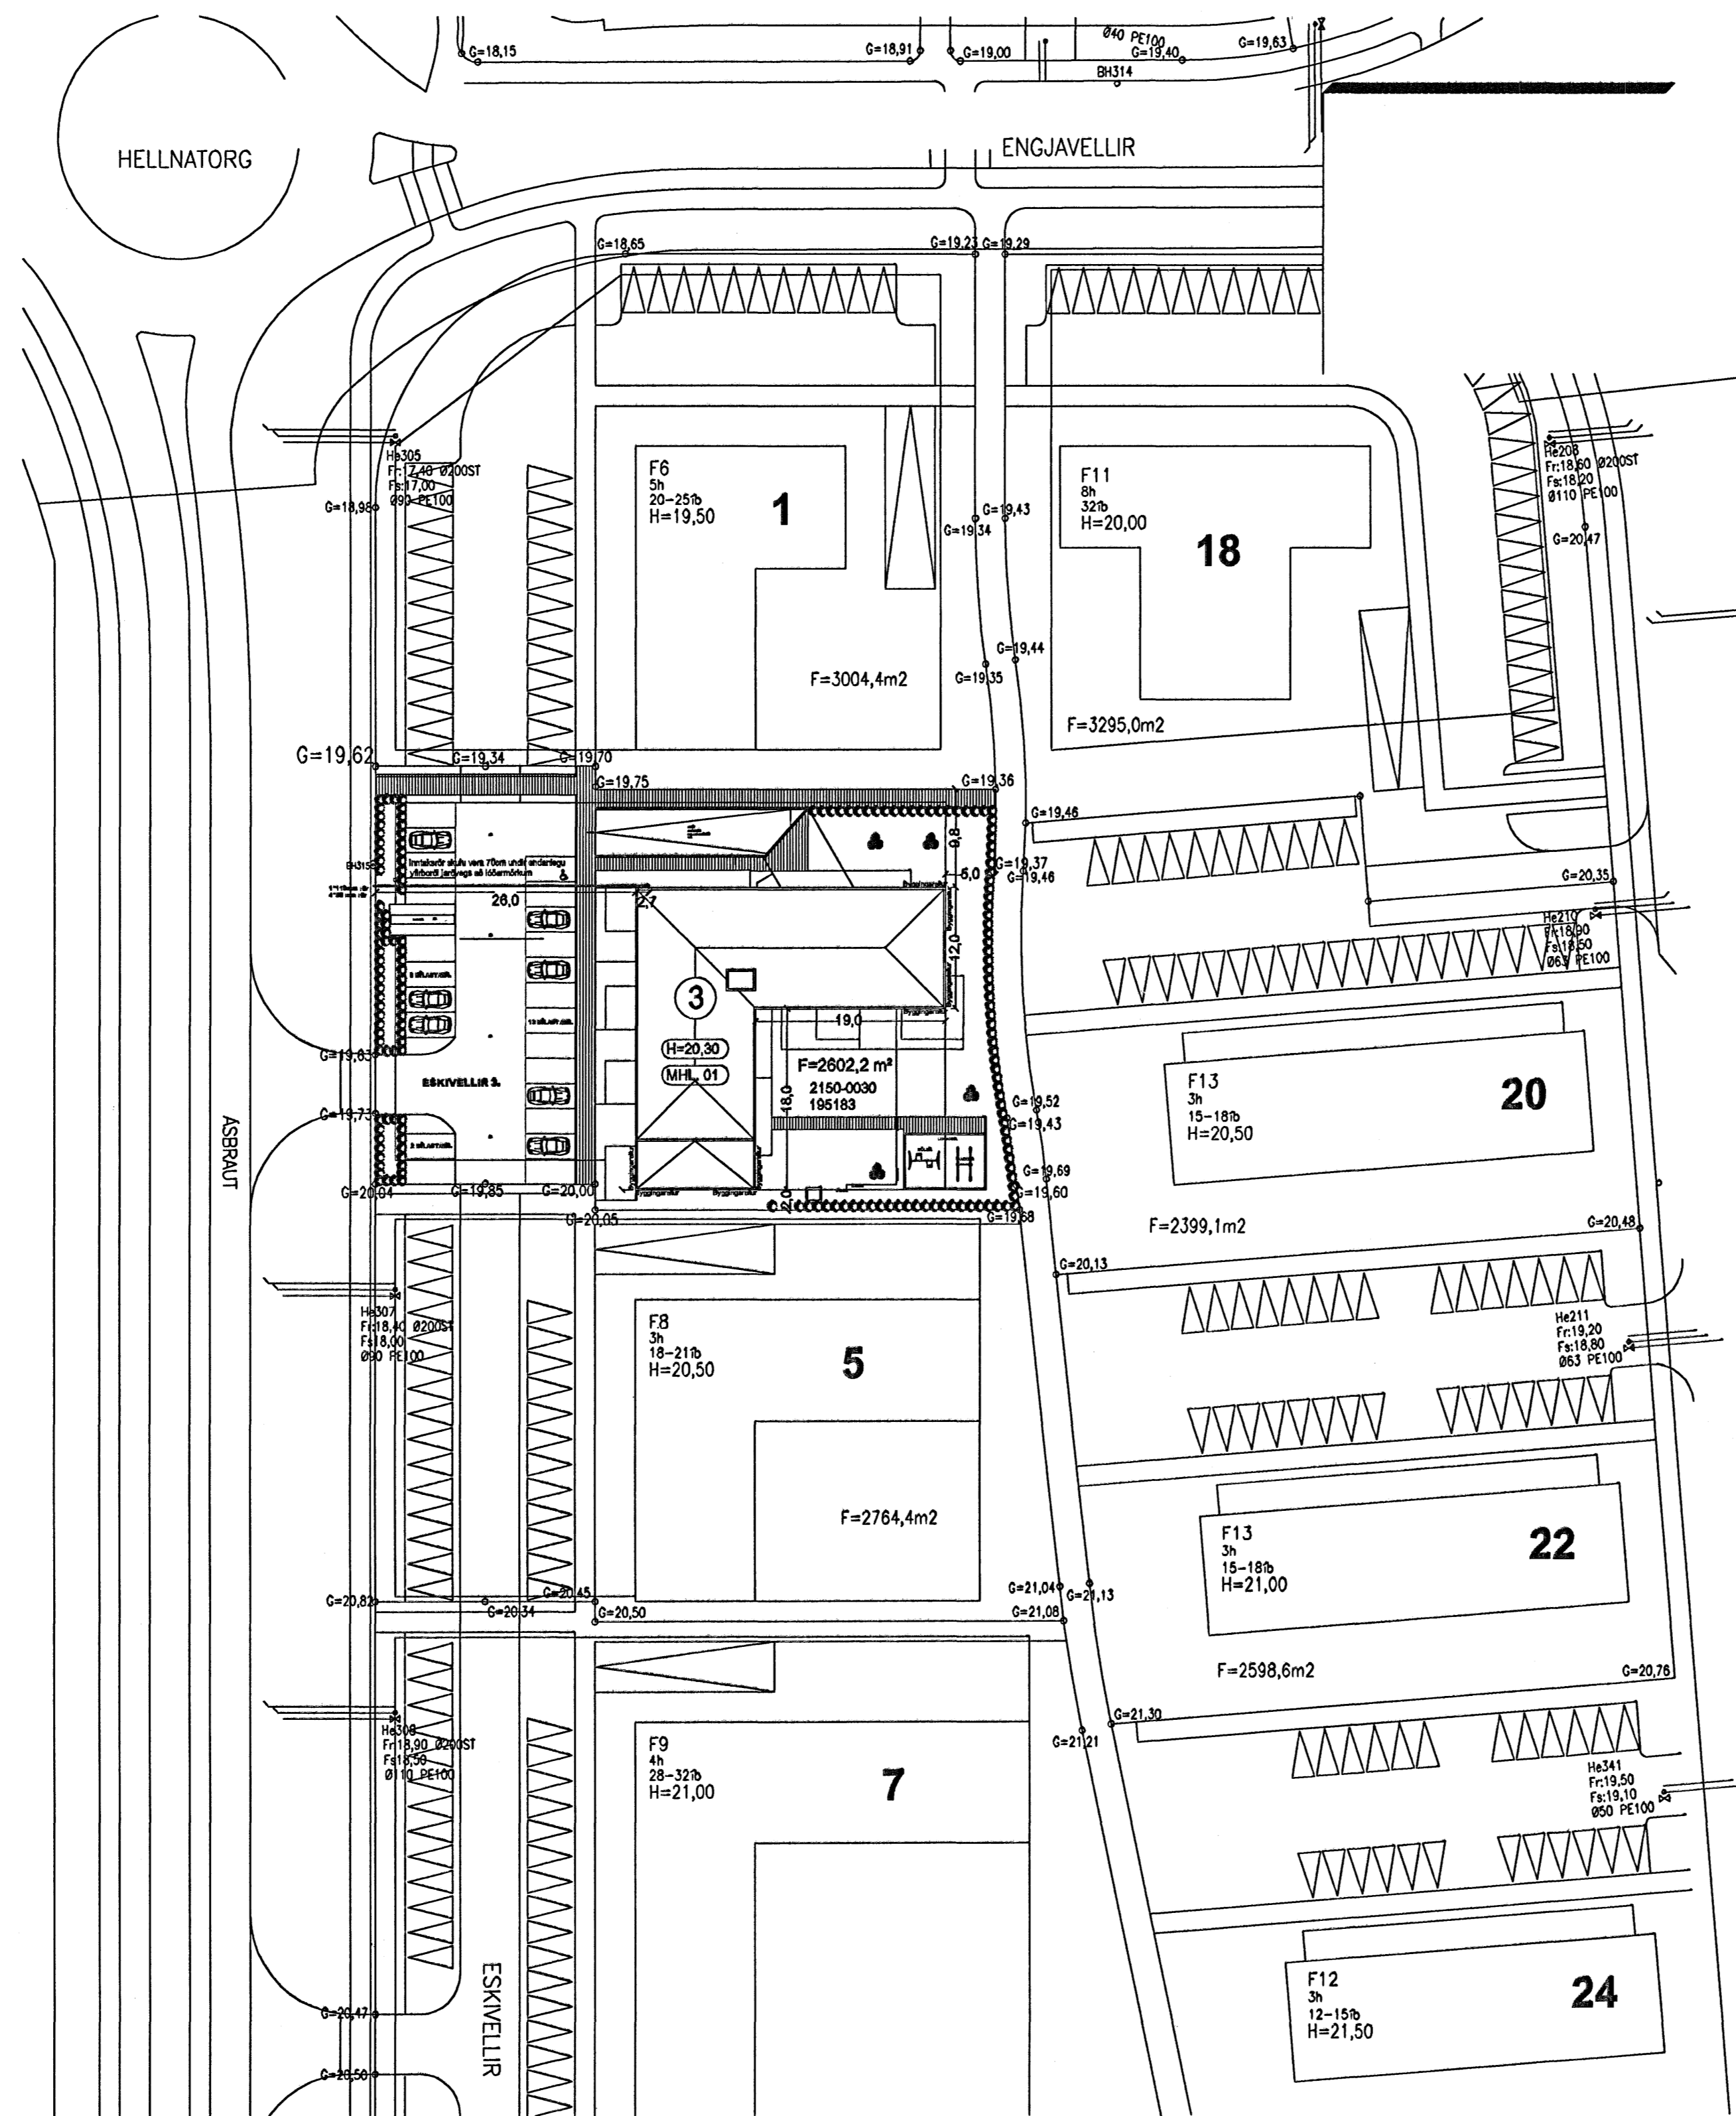

AFSTÖÐUMYND MKV. 1:500.

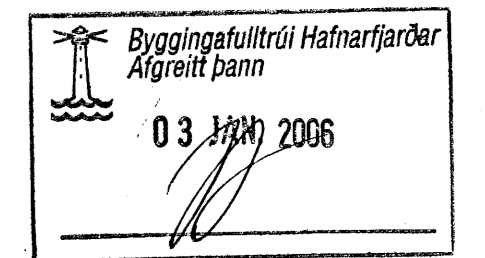

VERKEFNI	ESKIVELLIR 3 HAFNARFJÖRÐUR AFSTAÐA	DAGS. 29.10.2004
BREYTING		BLAÐ 2 AF 29
HANNAD:	Síguður Jóhannsson Síguður Jóhannsson Kt. 050787-5749	MKV. 1:500
VERKÞING EHF.		BLAÐASTÆRÐ A1