


Skýringar

Bending
 Bending í veðurkápu skal vera K189
 Bending í burðareiningu skal vera K257
 Í útbránum og í kringum op í veðurkápu skal vera 1 stk. K10.
 Í útbránum á burðareiningu skal vera 2 stk.K10.
 Umhverfis öll op í burðareiningu skal vera 2 stk. K12 sem nær 500 mm út fyrir op.
 Niður úr og upp úr einingum skulu koma K10 vinklar L=1100 mm, c/c 250 mm nema annað komi fram.
 Úr veggendum burðareininga komi lykkjur K10 c/c 250

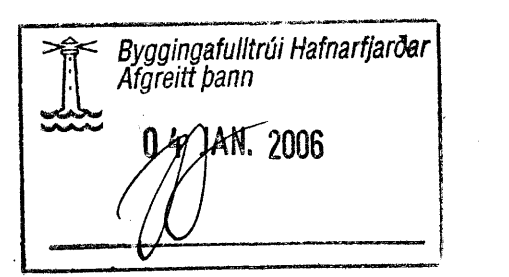

| Úlgáa | Breyting | Dagsetning | Hannað |
|--|------------|--|----------|
| | | | |
| | | | |
| | | | |
| Sveinbjörn Hinriksson Byggingatæknifræðingur Kl. 100051-2823 Brúskúptú 8 Hafnarfirði Sími: 555-4008, 881-9951 Netfang: svennih@internet.is | | Staður Berjavellir 3 Hafnarfirði | |
| Hannað / Tolknað | | Skýring Útveggjaeiningar, 3. hæð | |
| Kvarði | Dagsetning | Verkr. | Tekn.nr. |
| 1:50 | 29.12.05 | 11-05 | 1-21 |