


Veggir 2.hæð, Grunnmynd, 1:50

Skýringar

Bending
 Bending í veðurkápu skal vera K189
 Bending í burðareiningu skal vera K257
 Í gátrúnum og í kringum op í veðurkápu skal vera 1 stk. K10.
 Í gátrúnum á burðareiningu skal vera 2 stk.K10.
 Umhverfis öll op í burðareiningu skal vera 2 stk. K12 sem nær 500 mm út fyrir op.
 Niður úr og upp úr einingum skulu koma K10 vinklar L=1100 mm, c/c 250 mm nema annað komi fram.
 Úr veggendum burðareininga komi lykkjur K10 c/c 250

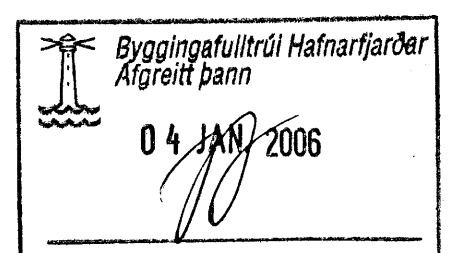

Útgáfa	Breyting	Dagsetning	Hannað
Sveinbjörn Hinriksson Byggingatæknifræðingur Kt. 160651-2029 Breiðvegur 8 Hafnarfjörður Sími: 555-4008, 561-9851 Netfang: svennih@internet.is		Staður Berjavellir 3 Hafnarfjörði	
		Skýring Veggir 3. hæð, Grunnmynd	
Hannað / Teknað	Kvarð	Dagsetning	Verkr.
	1:50	29.11.05	11-05
			Teikn.nr.
			1-20

Handwritten signature