


306

- ✕ Táknað dós í plötu
- ▣ Táknað gat í plötu


Grunnbending í Filigranplötum er bendinet K-189
Járn sýnd á grunnmynd er viðbótarbending

Skýringar

Álag á plötur
Eignþyngd: 5,5 kN/m²
Léttir milliveggir: 1,0 kN/m²
Notadag 6 plötur: 1,5 kN/m²
Notadag 6 stiga: 3,0 kN/m²
Notadag 6 svalir: 4,0 kN/m²

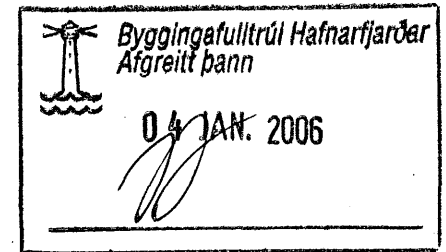

Forspentar Filigranplötur
Forspentar Filigranplötur hannist af Loftorku og vottist af R.B.

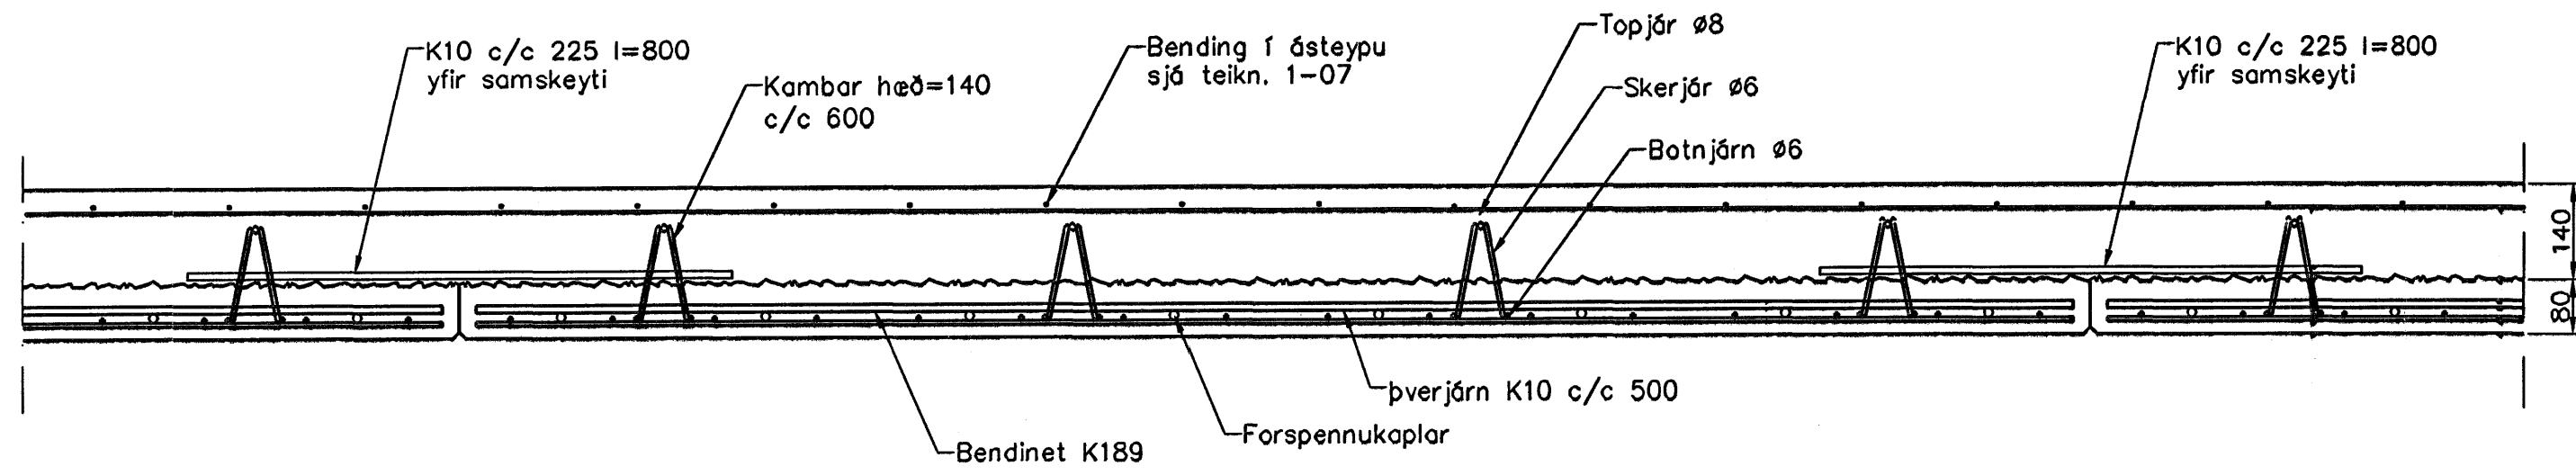

Filigranplötur, Sníð, 1:10

Útgáta	Breyting	Dagsetning	Hannað
Sveinbjörn Hinriksson Byggingatæknifræðingur Kl. 160861-2629 Brikkjögúta 3 Hafnarfjörð Sími: 555-4008, 861-9851 Netfang: svennih@internet.is		Staður Berjavellir 3 Hafnarfjörð Skýring Plata yfir 3. hæð, Filigranplötur	
Hannað / Teiknað	Kvarði	Dagsetning	Verkr.
	1:50	29/12/05	11-05
			Teikn.nr. 1-21