
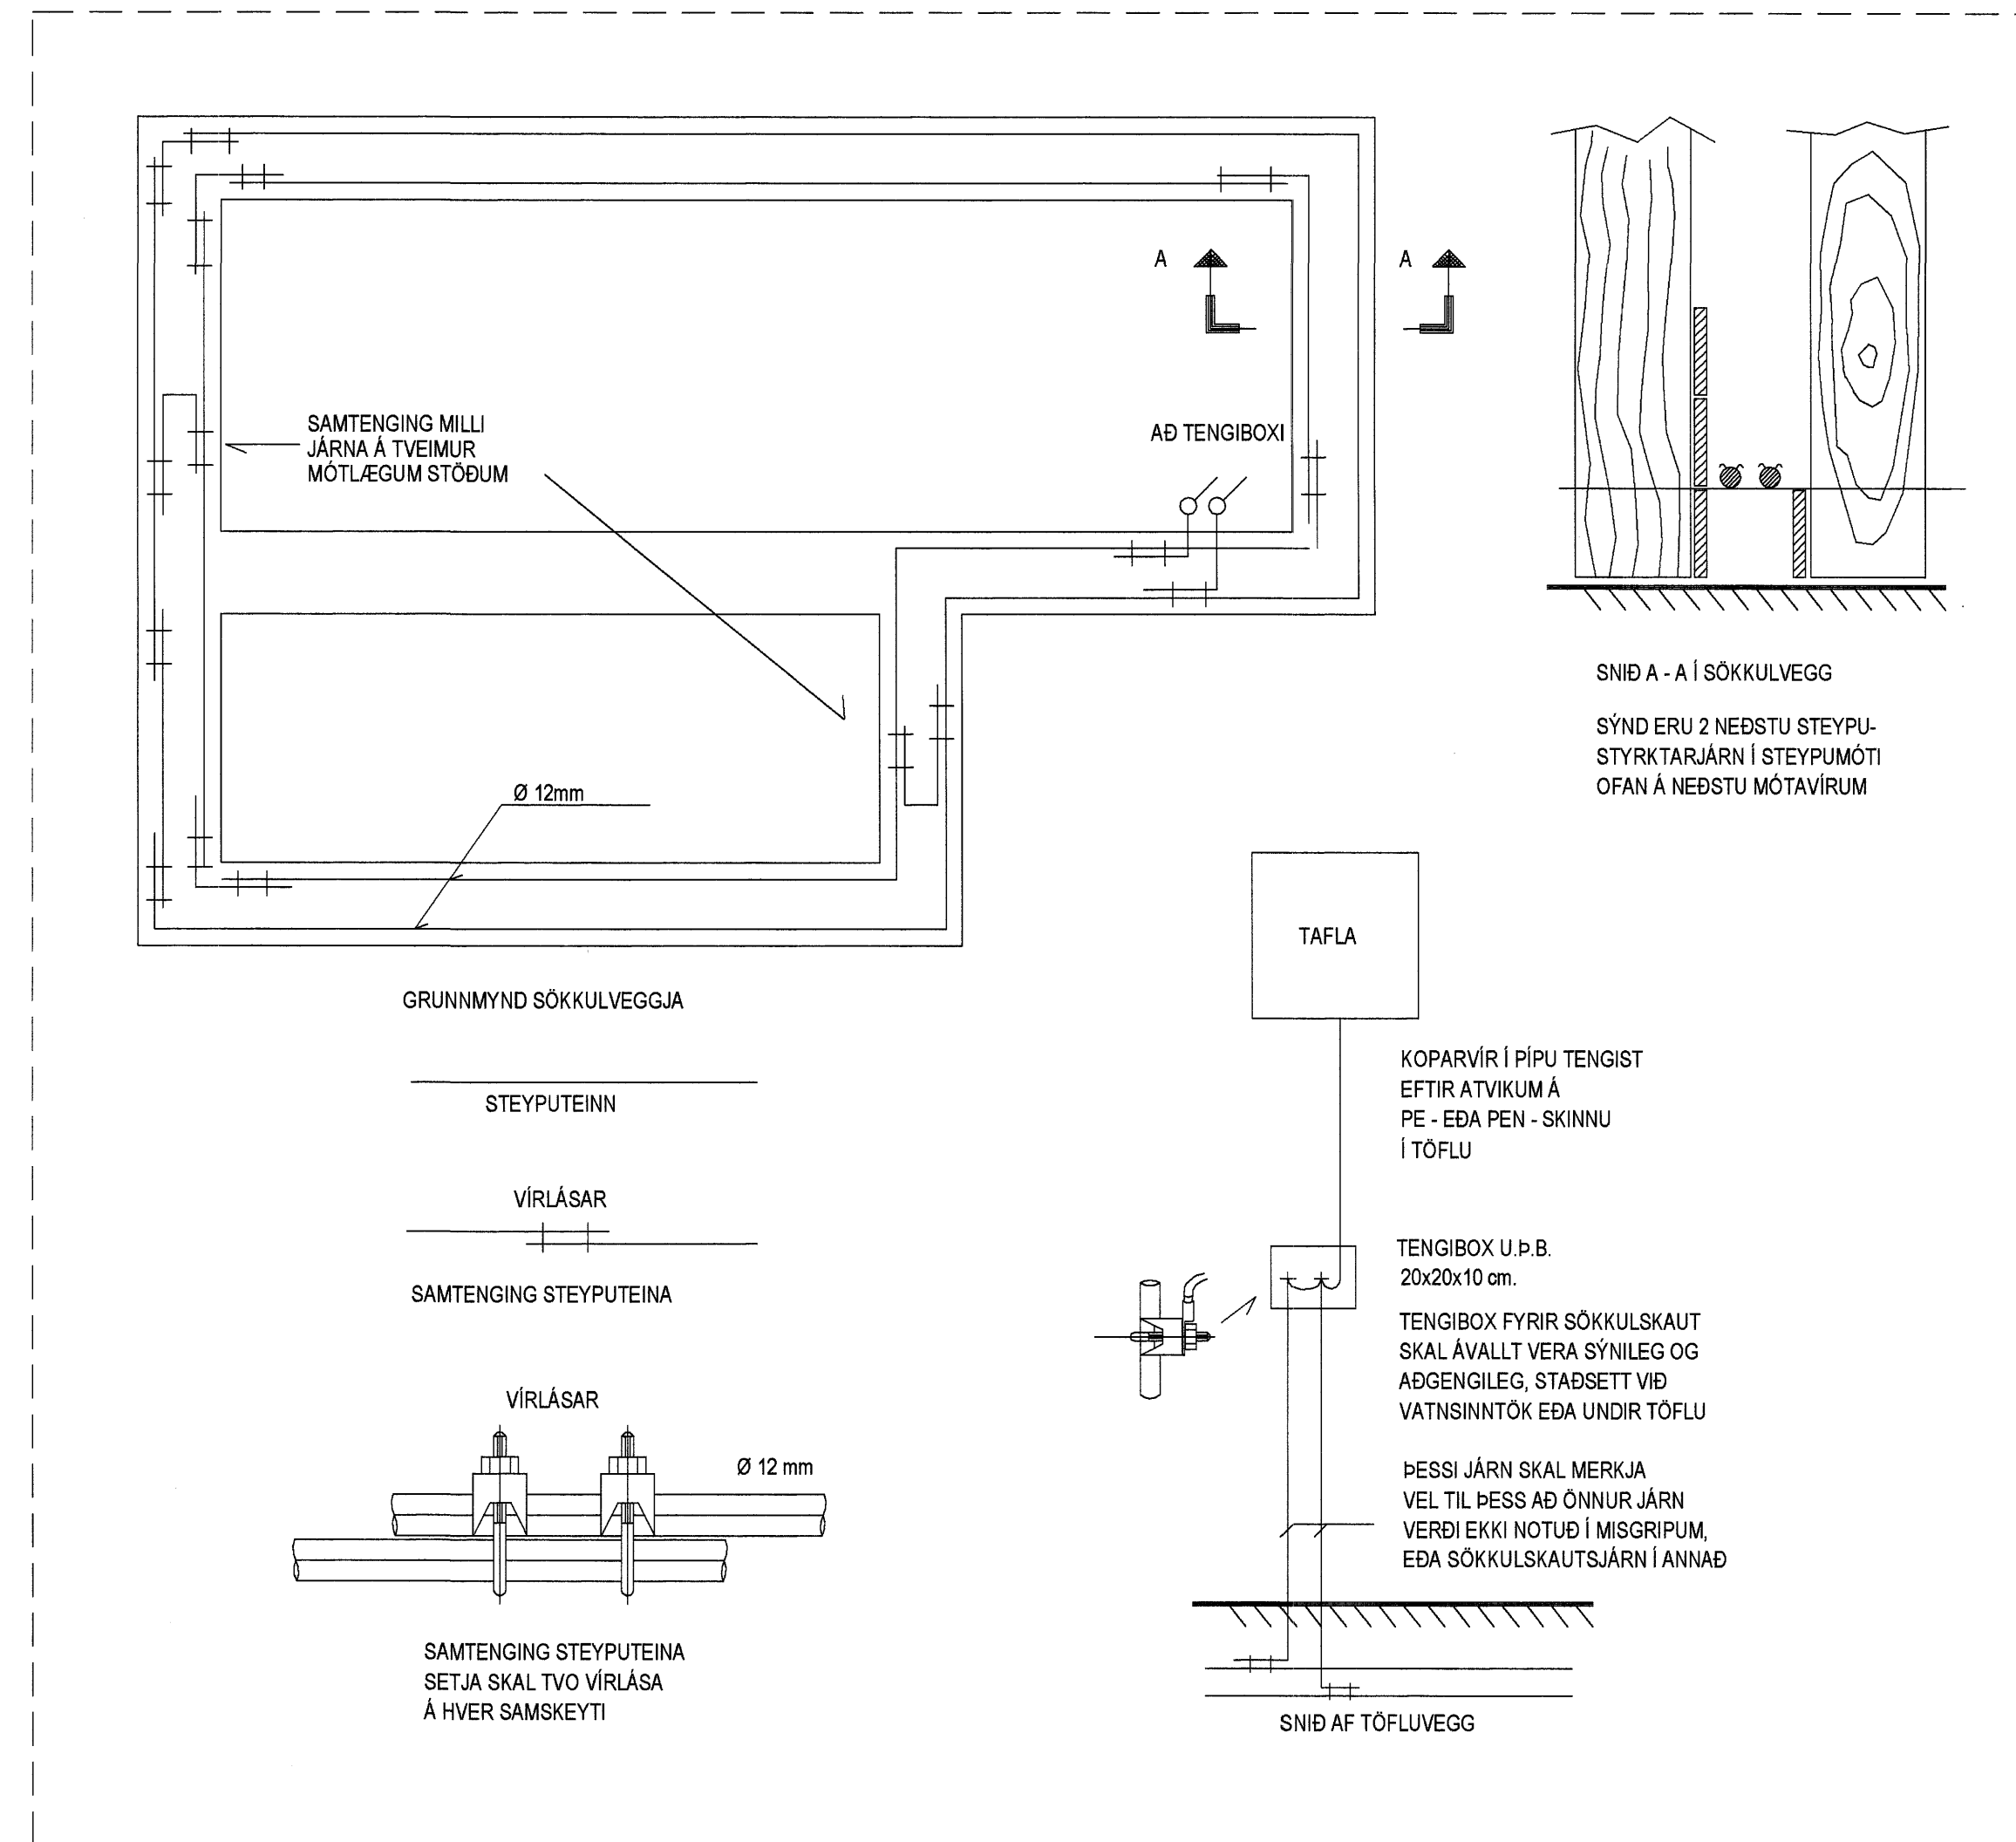


SKÝRINGAMYNDIR AF SÖKKULSKAUTI
ERU EKKI Í MÆLIKVARÐA

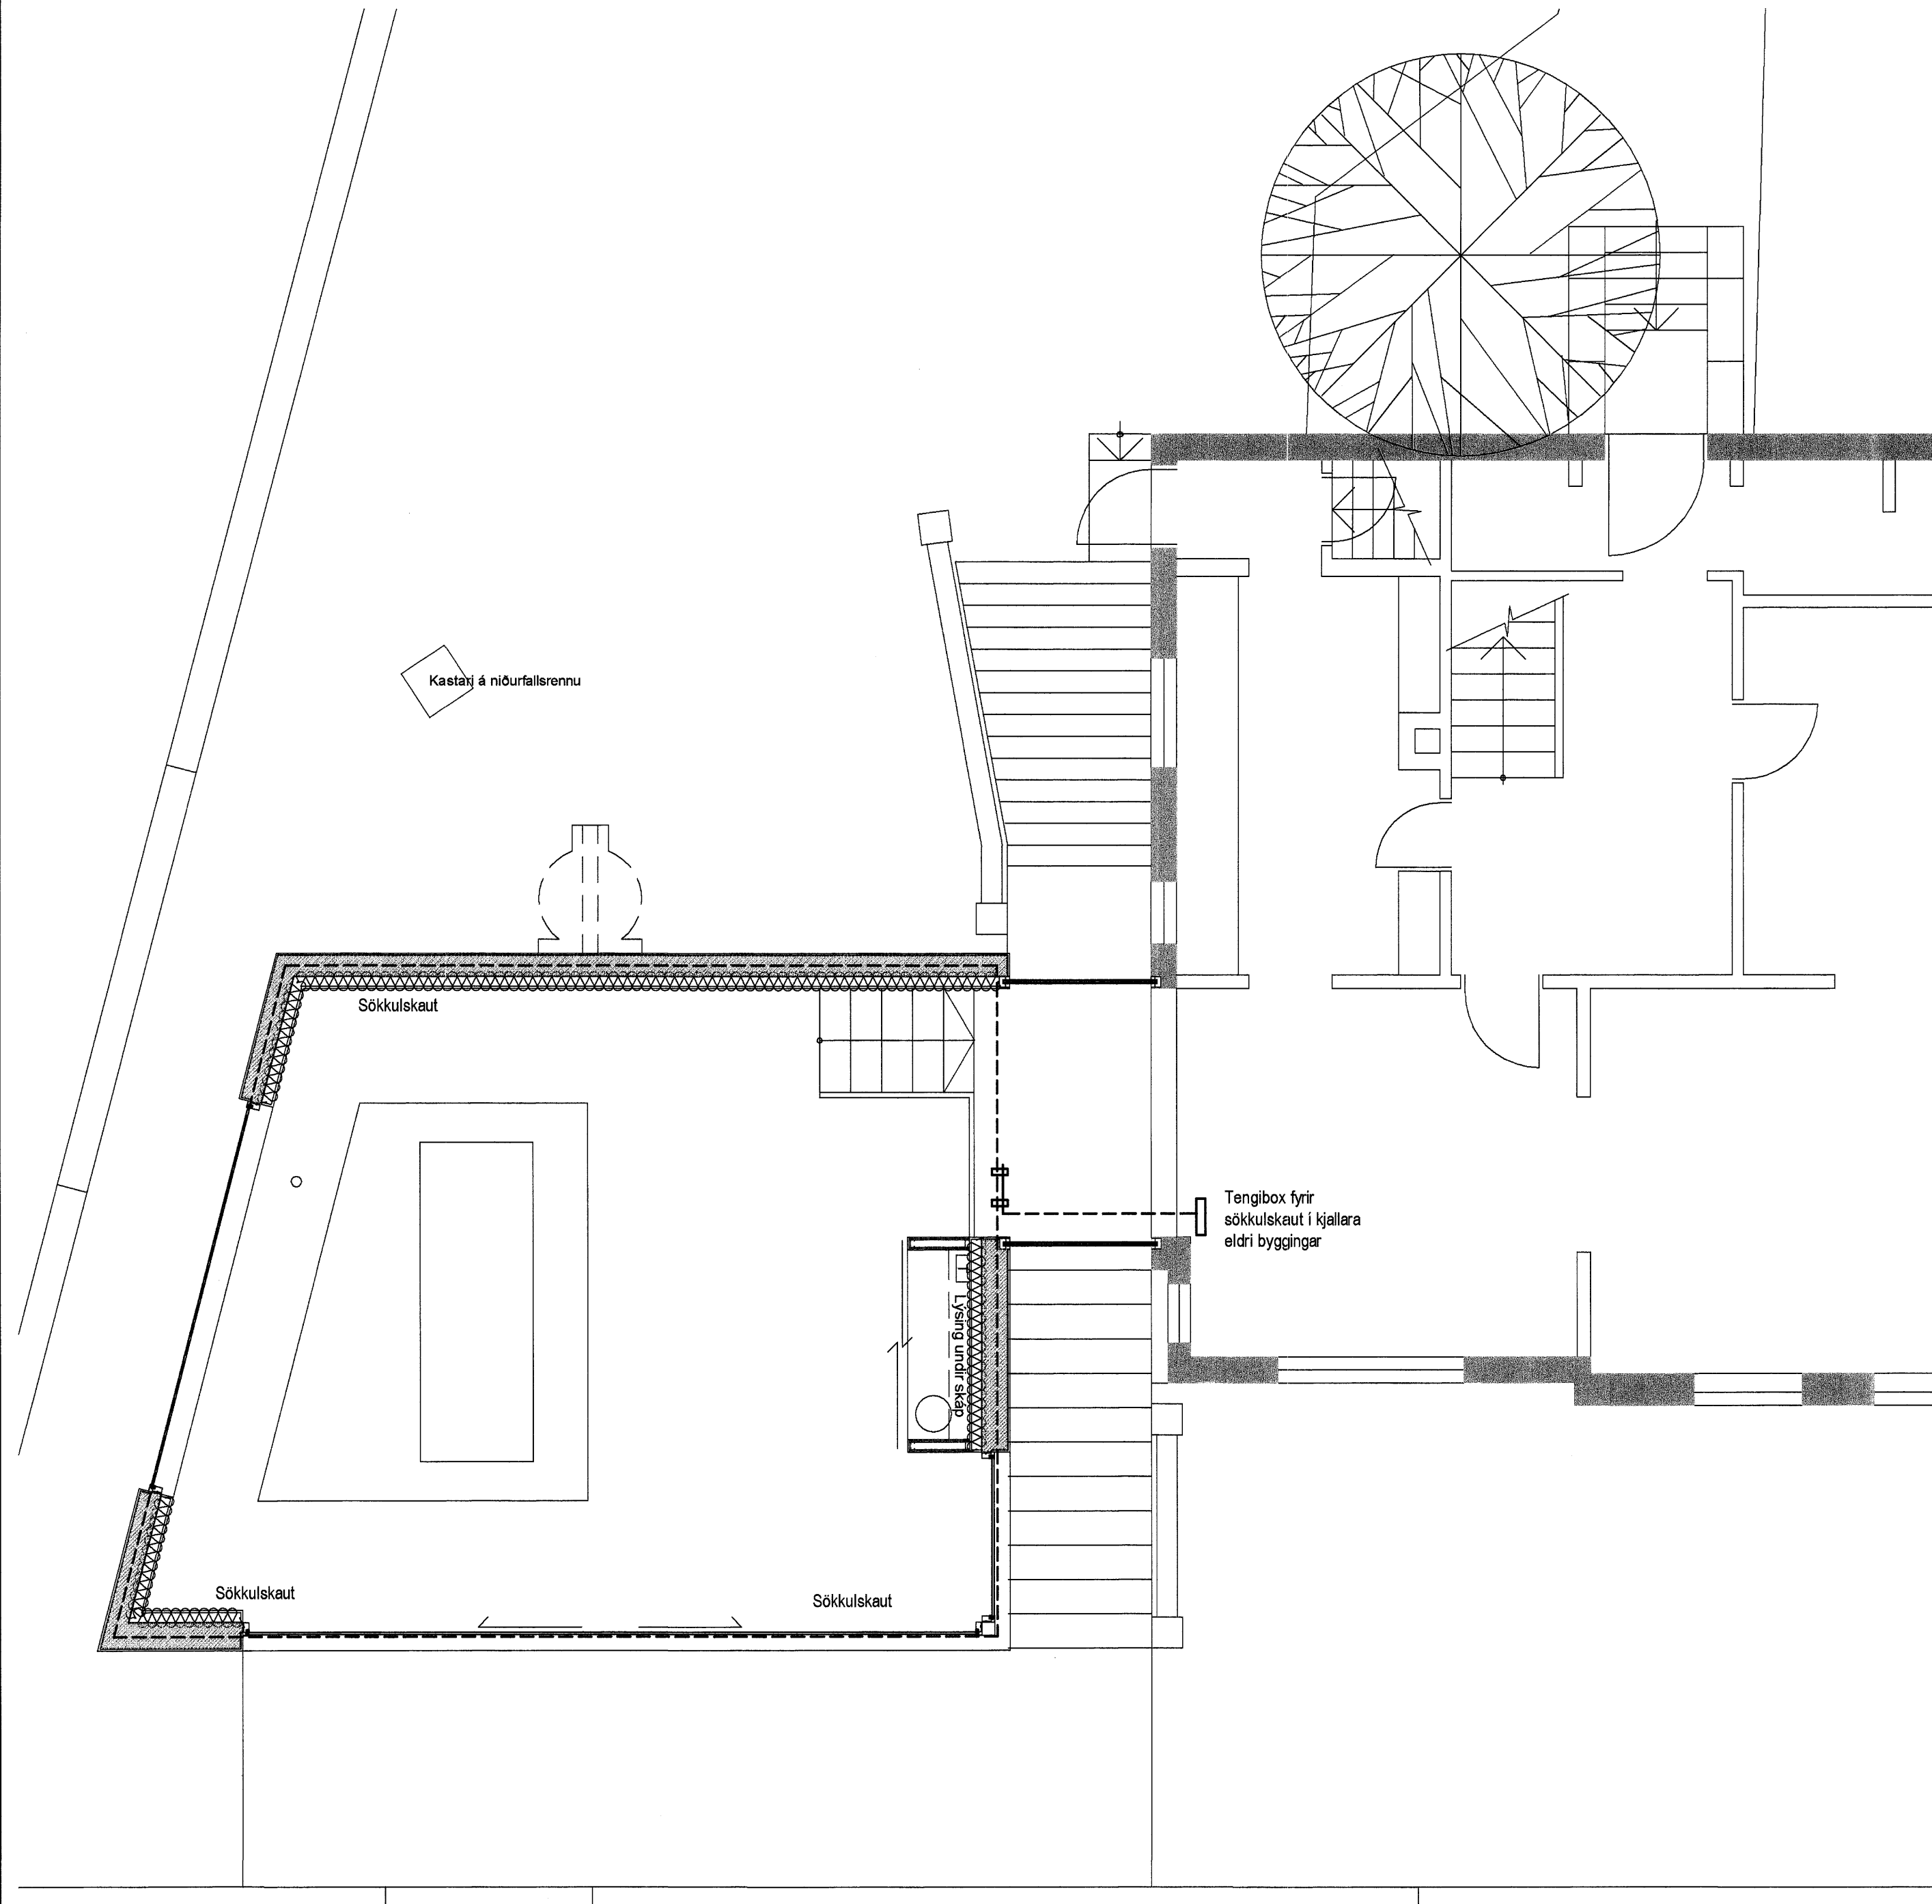


Hönnuður:
DES
Yfirfarir:
Samþykkt: Davíð E. Sökvaðsson kt. 100356-3339
Breytingar:

Aðalhönnuður:
Sölveig Björnsdóttir 260166 581
Ásdís H. Ákúsdóttir 190364 7399

Viðbygging
Kirkjuvegur 7
220 Hafnarfjörður

Sökkulskaut

Mkv: 1:50

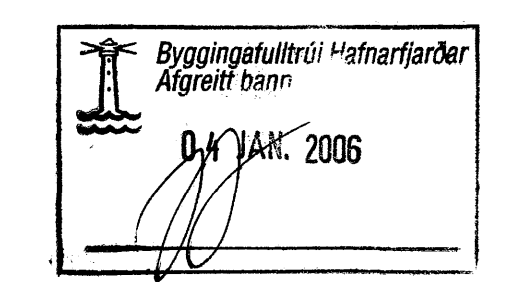

RTS
VERKFRÆÐISTOFA

Grensásvegur 3
108 Reykjavík
Sími 520 9900
Fax 520 9901
www.rts.is



81-1791-1- 011301 A
17.10.2005

