

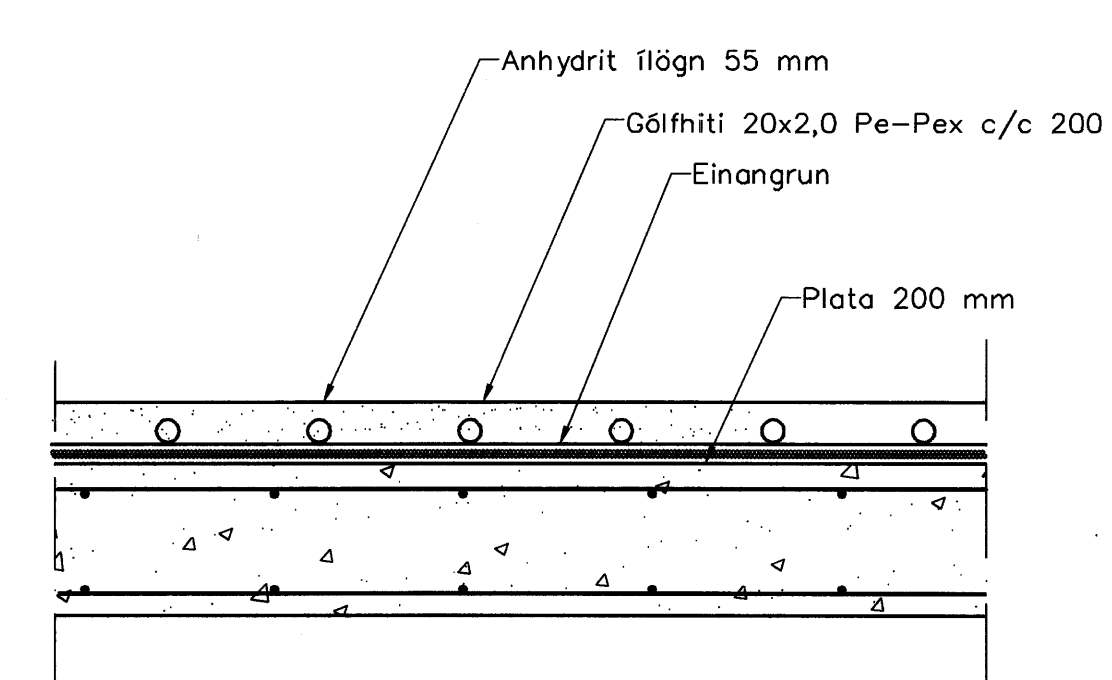


Neysluvatnslagnir 2. hæð, 1:50

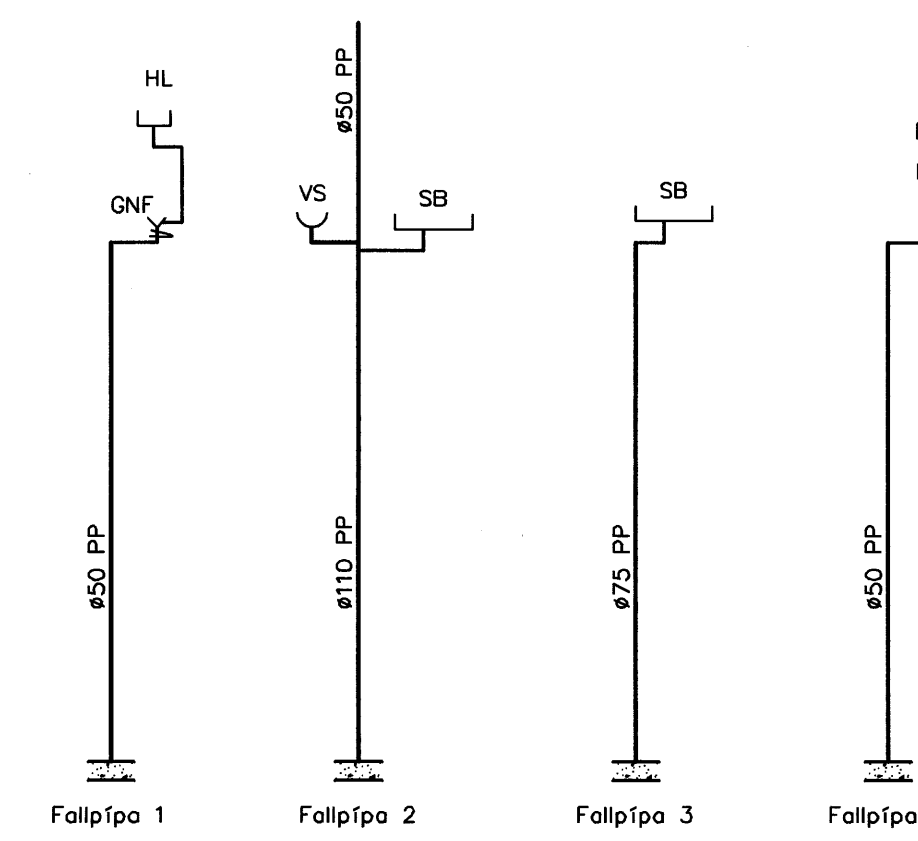


Hita- og vatnslagnir, Snið í milliþötu, 1:10

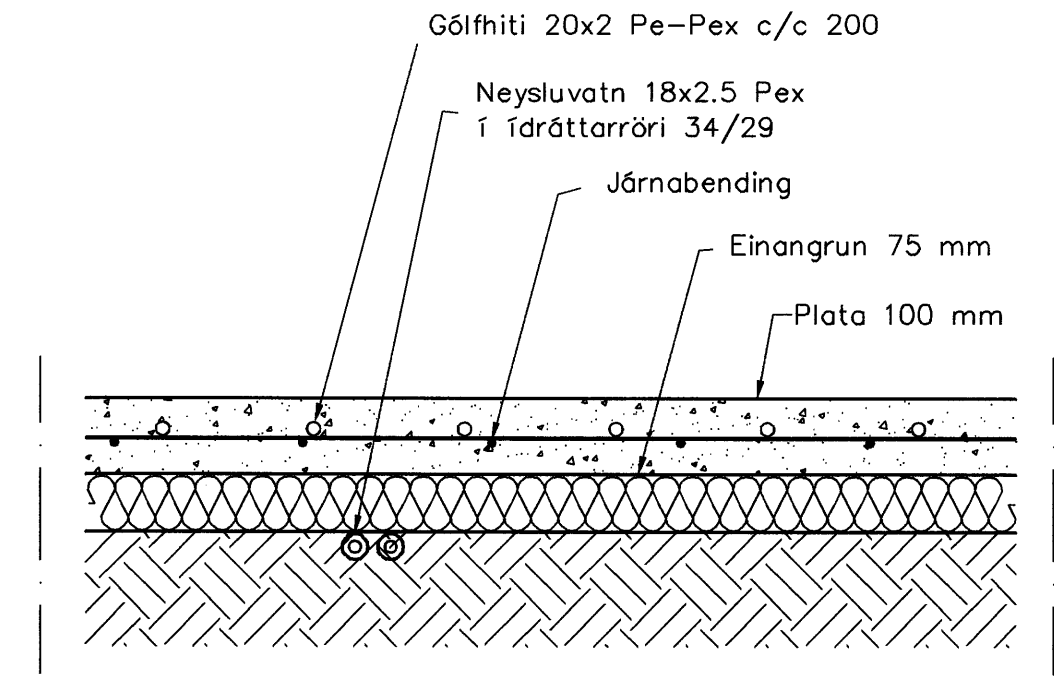


Hita- og vatnslagnir, Snið í botnplötu, 1:10

Samþykkt bann
05 NOV. 2007
Byggingulltrúinn í Hafnarfróð
F.h. Sigurbjartur Halldórsson

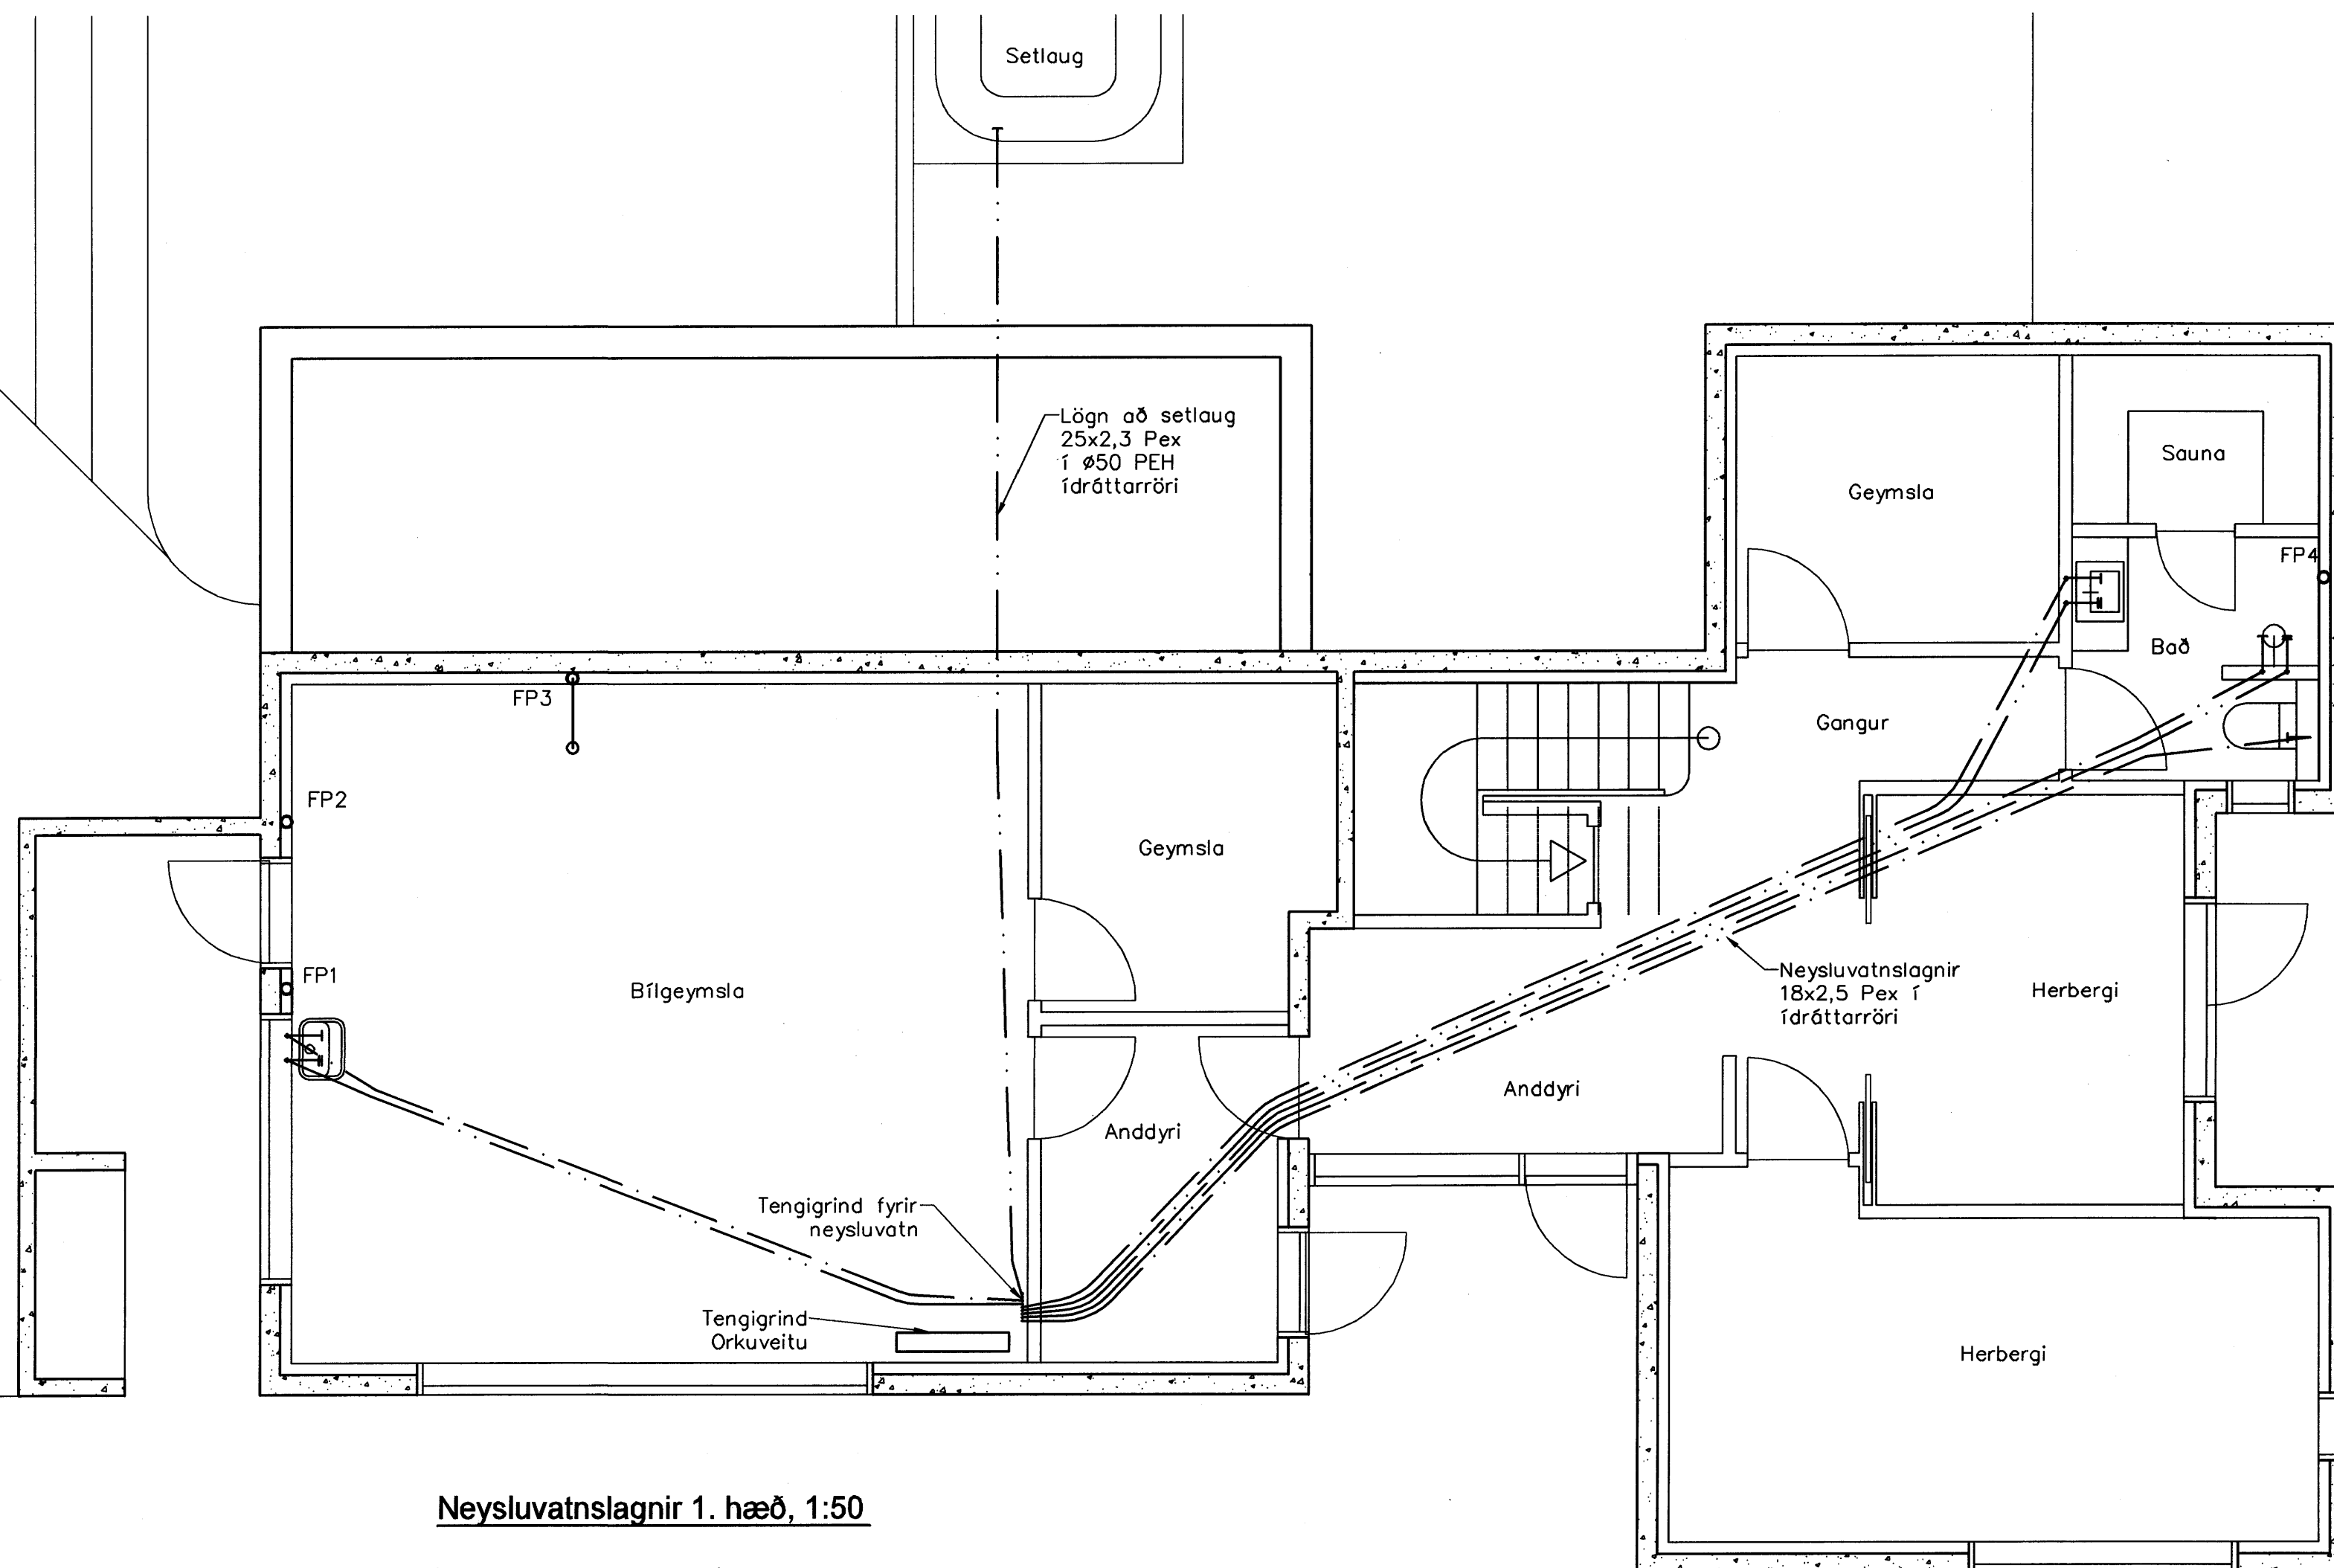

Neysluvatnslagnir 1. hæð, 1:50

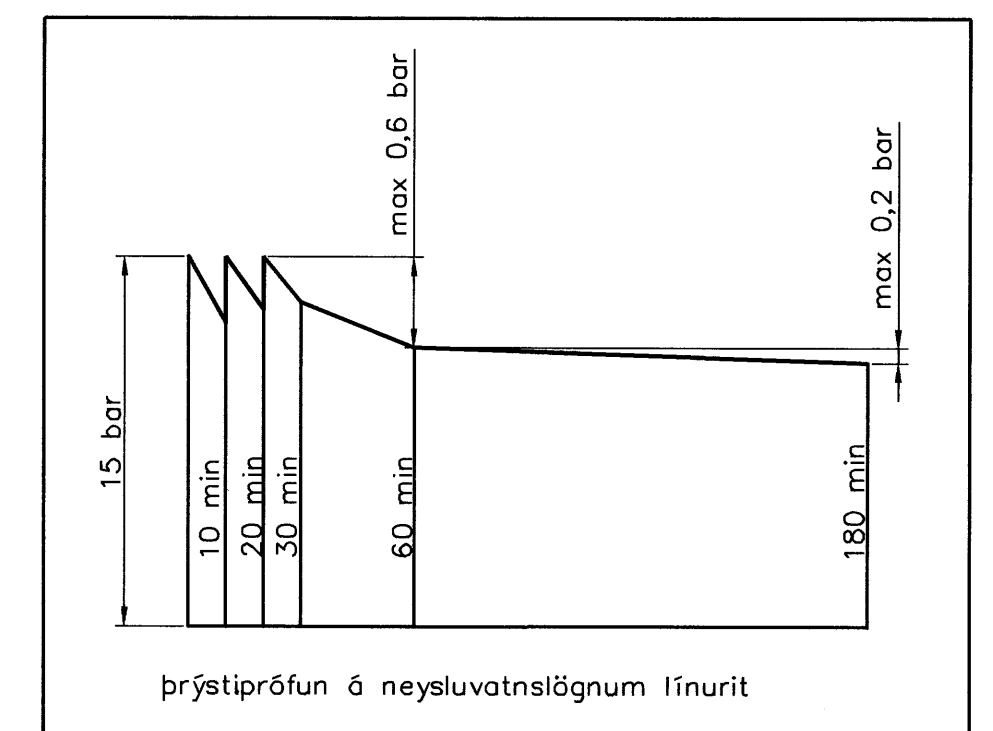

Neysluvatnslagnir, Skýringar
Neysluvatnslagnir eru PEX-lagnir 18x2,5 í ídráttarröri 34/29. Engöngnu skal nota viðurkennt efni, og gæta skal þess allir hlutir kerfisins séu frá sama framleiðanda. Festingar skal setja á lagnir með mest 1-1,5 metra millibili. Setja skal þrjár festingar við beygjur. Beygjuradúsl skal ekki vera meiri en 5x þvermál pípu. Gæta skal þess að óhreinindi komist ekki milli ytrarörs og innrarörs. Þrýstiprófun á lögnum skiptist í tver lotur. Fyrri lota er framkvæmd í 1 klist. og er þrýstingurinn 15 bör. Þrýstifall má vera max 0,6 bör á seinni 30 min. Seinni lota er gerð framhaldi af fyrri lotu og tekur 2 klist. Þrýstifall má vera max 0,2 bör.

afalhönnuður:
Kári Eiríksson - Arkitekt FAI - kt: 070365-4059

Útgáfa	Breyting	Dagsetning	Hannað
Sveinbjörn Hinriksson Byggingatæknifræðingur Kl. 180851-2529 Brekkugötu 6 Hafnarfróð Sími: 555-4008, 861-9851 Netfang: sveinh@internet.is		Staður Furuás 22 Hafnarfróð	
		Skýring Neysluvatnslagnir	
Hannað / Teknað	Kvarð 1:50 1:10	Dagsetning 17/10/07	Verkr. 34-07
			Telkn.nr. 2-02