


ATH.
 Öll mál einangrunarmóta og steypra veggja eru án múrhúðar.
 Staðsetning og þykkt léttu milliveggja gæti breyst m.t.t múrhúðar steypra veggja og gerð hurða / rennihurða.
 Gólfkótar miðast við frágengið flot á plötu.

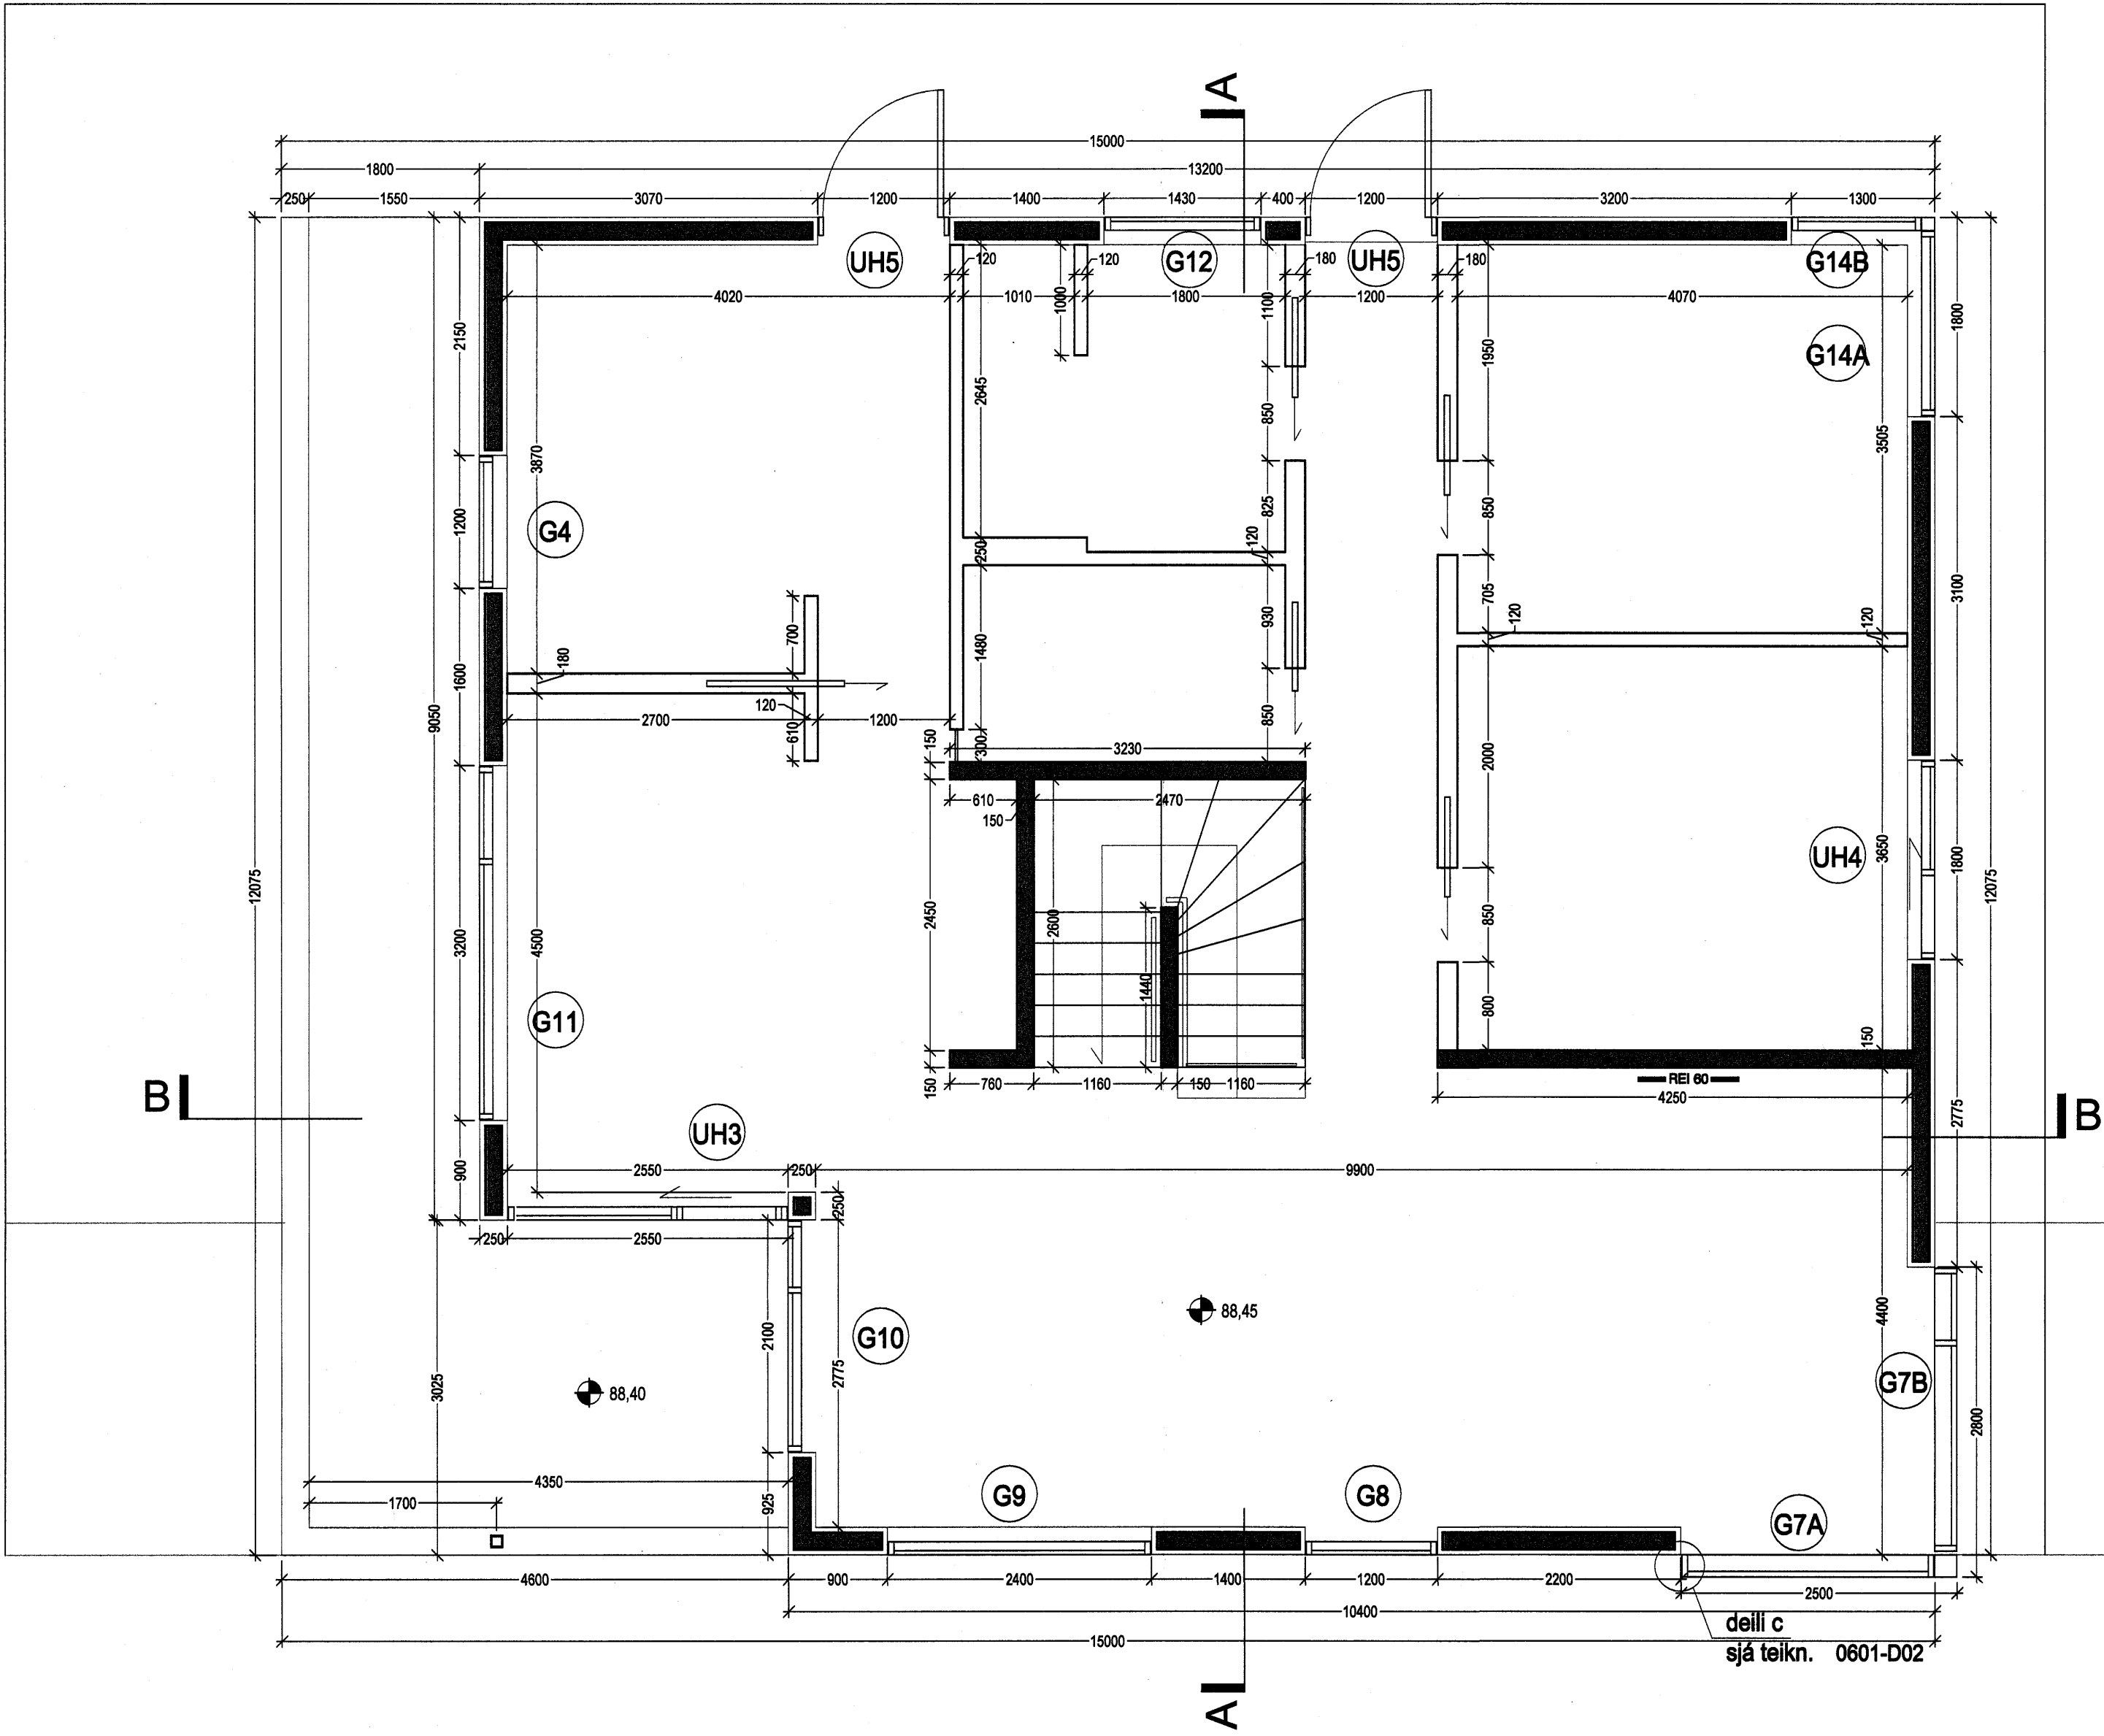

G=85,76
 274

G=85,55
 273

Samþykkt þann
 05 NOV. 2007
 Byggingulltrúinn í Hafnarfirði
 F.h.Sigurbjartur Halldórsson

EINBÝLISHÚS
 HLÍÐARÁS 29
 Landnr. 207274
 Staðgr. 1400-01-38500290

VERTEIKNING

GRUNNMYND 2. HÆÐ
 MKV. 1:50
 TEIKNAD AF. ÁE
 ÚTGÁFU DAGS.: 07.05.2007 br. 10.09.2007

0601-V02

AS ARK
 Ástríður Eggertsdóttir, ARKITEKT
 kt: 140368-5479
 Ástríður Eggertsdóttir