


ATH.
 Öll mál einangrunarmóta og steypra veggja eru án múrhúðar.
 Staðsetning og þykkt léttu milliveggja gæti breyst m.t.t múrhúðar steypra veggja og gerð hurða / rennihurða.
 Gólfkótar miðast við frágengið flot á plötu.

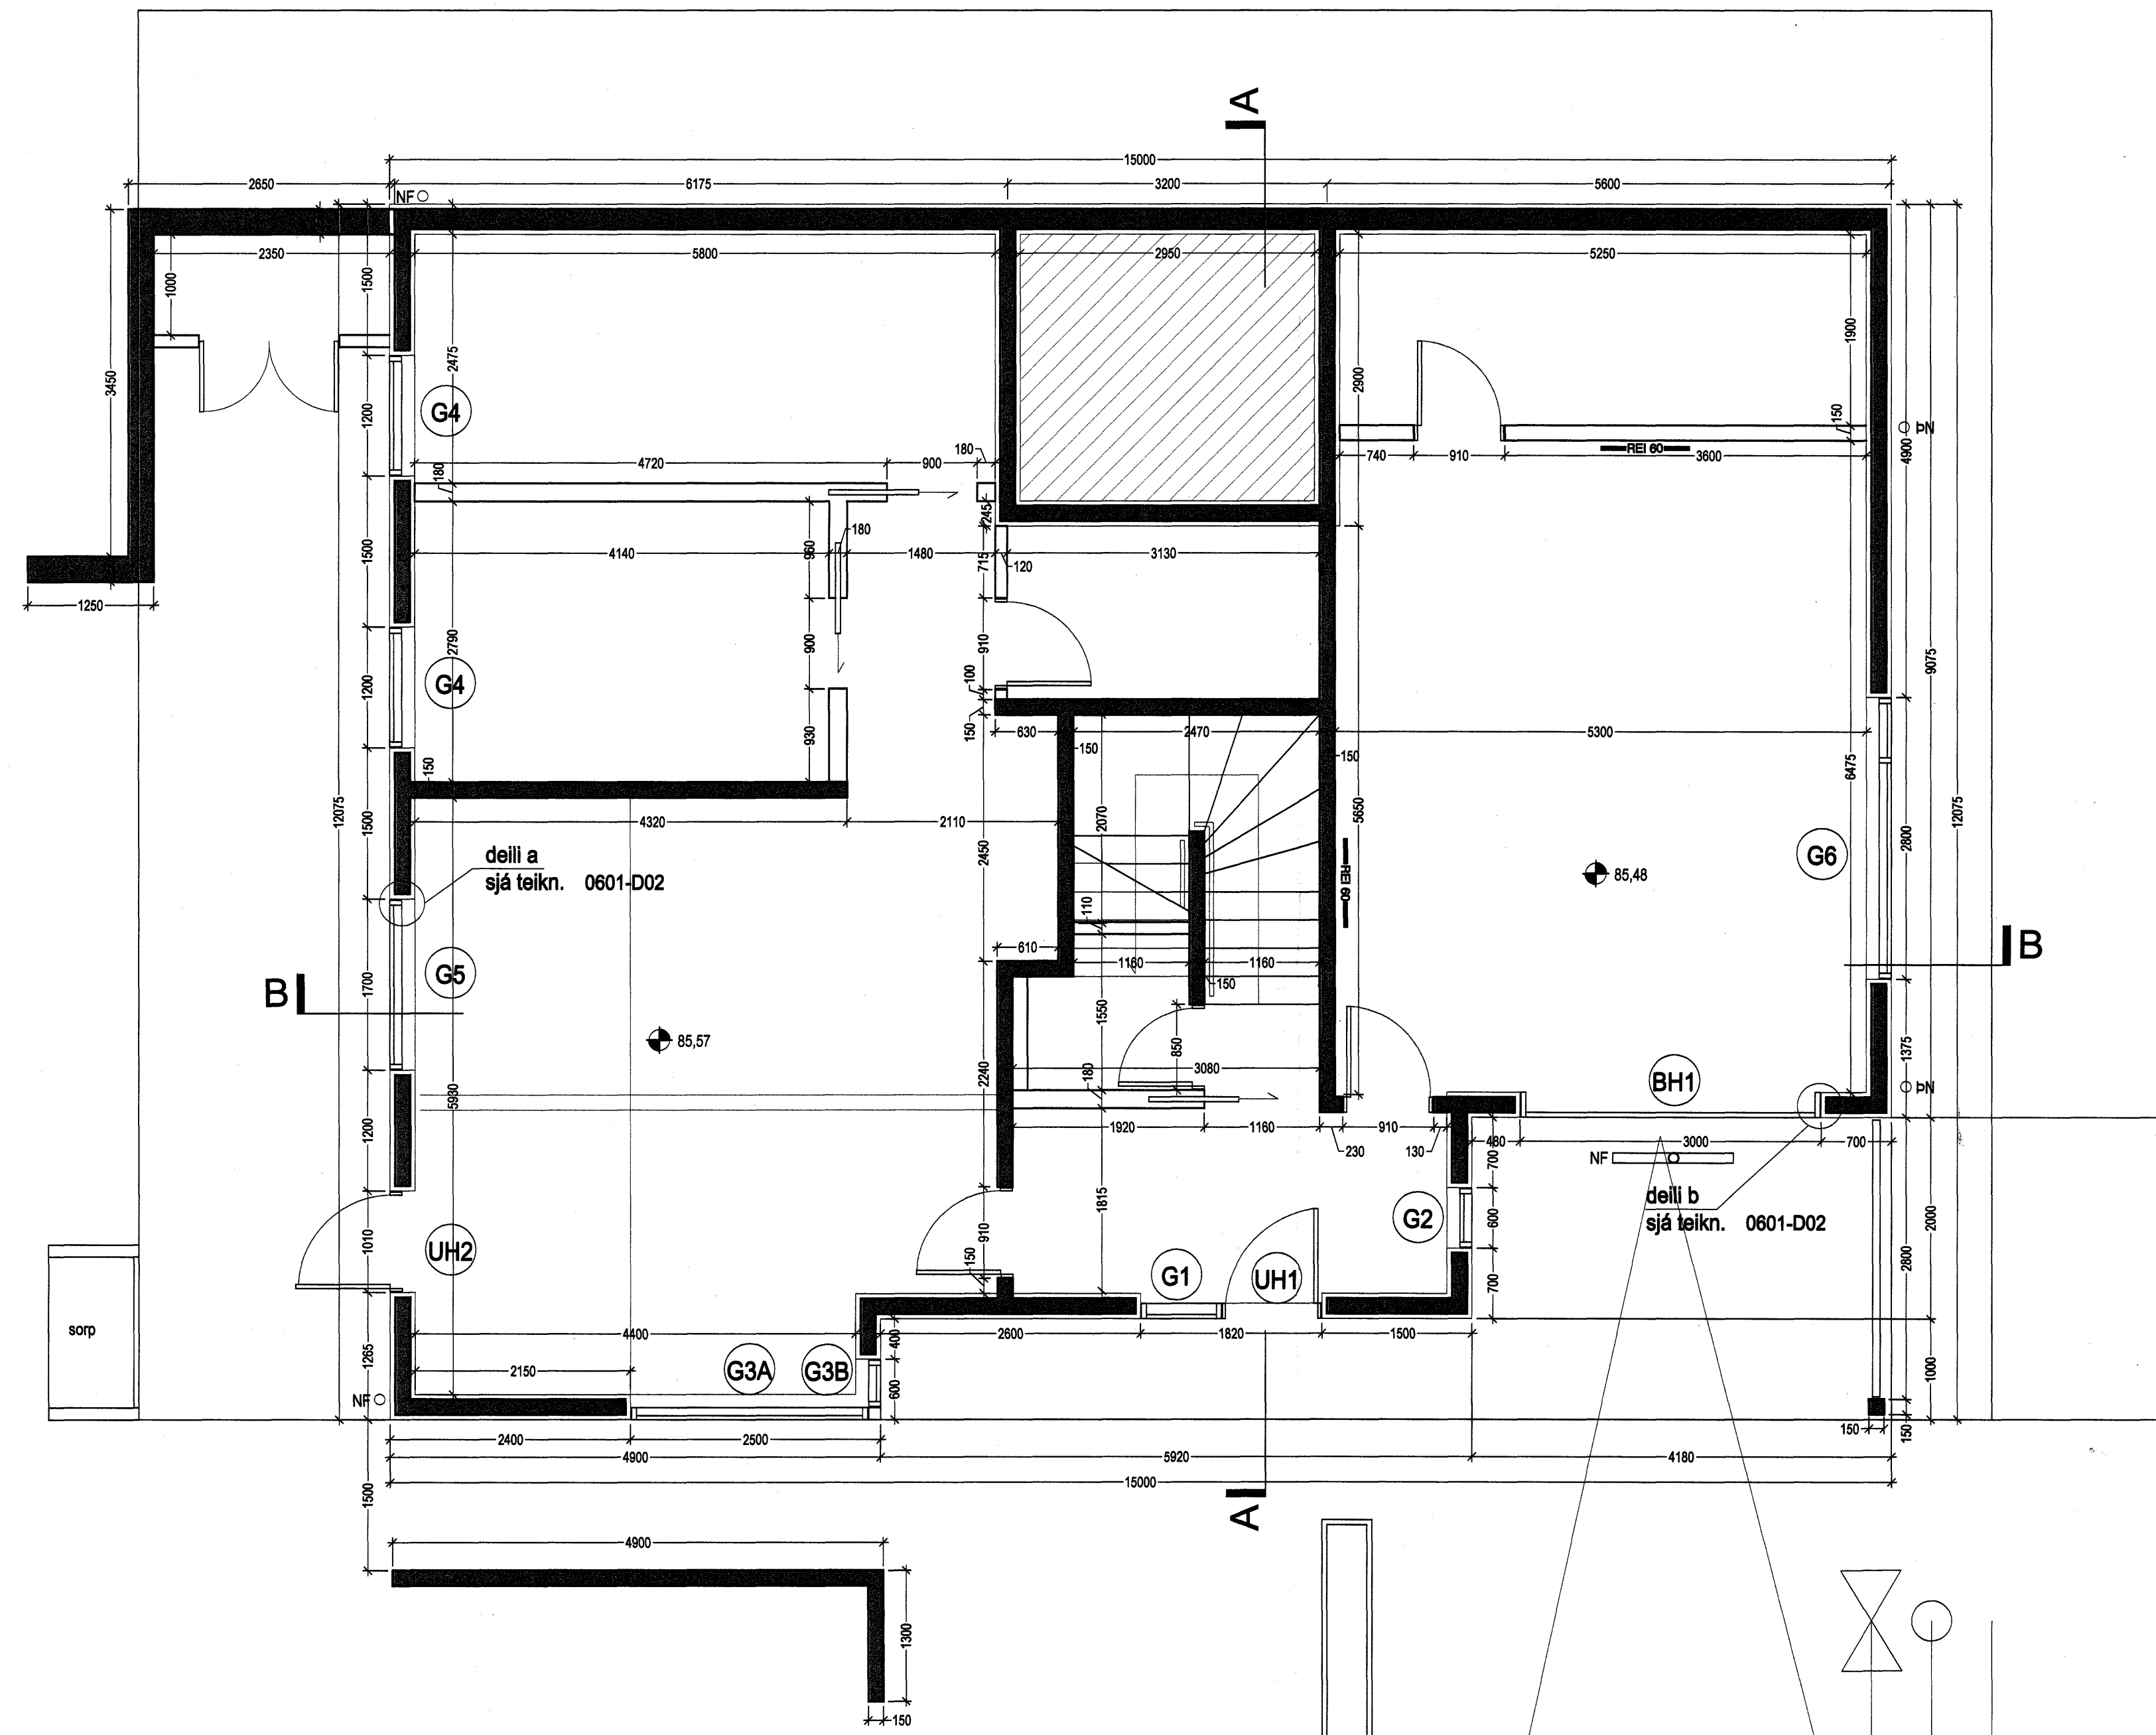

Samþykkt þann
 05 NOV. 2007
 Byggingfulltrúinn í Hafnarfirði
 F.h. Sigurbjartur Halldórsson

EINBÝLISHÚS
 HLÍÐARÁS 29
 Landsh. 207274
 Staðgr. 1400-01-38500290

VERKTEIKNING
 GRUNNMÝND 1. HÆÐ
 MKV. 1:50
 TEIKNAD AF: AE
 ÚTGAFU DAGS: 07.05.2007 br. 10.09.2007

0601-V01
AS ARK
 Ástíður Eggertsdóttir, ARKITEKT
 kt. 140368-5479
Ástíður Eggertsdóttir

G=85,76
 274

G=85,55
 273