


HITALAGNIR LAGÐAR OFAN
EINANGRUNAR BORUÐ GÖT Í GÖLFBITA
F. HITALAGNIR

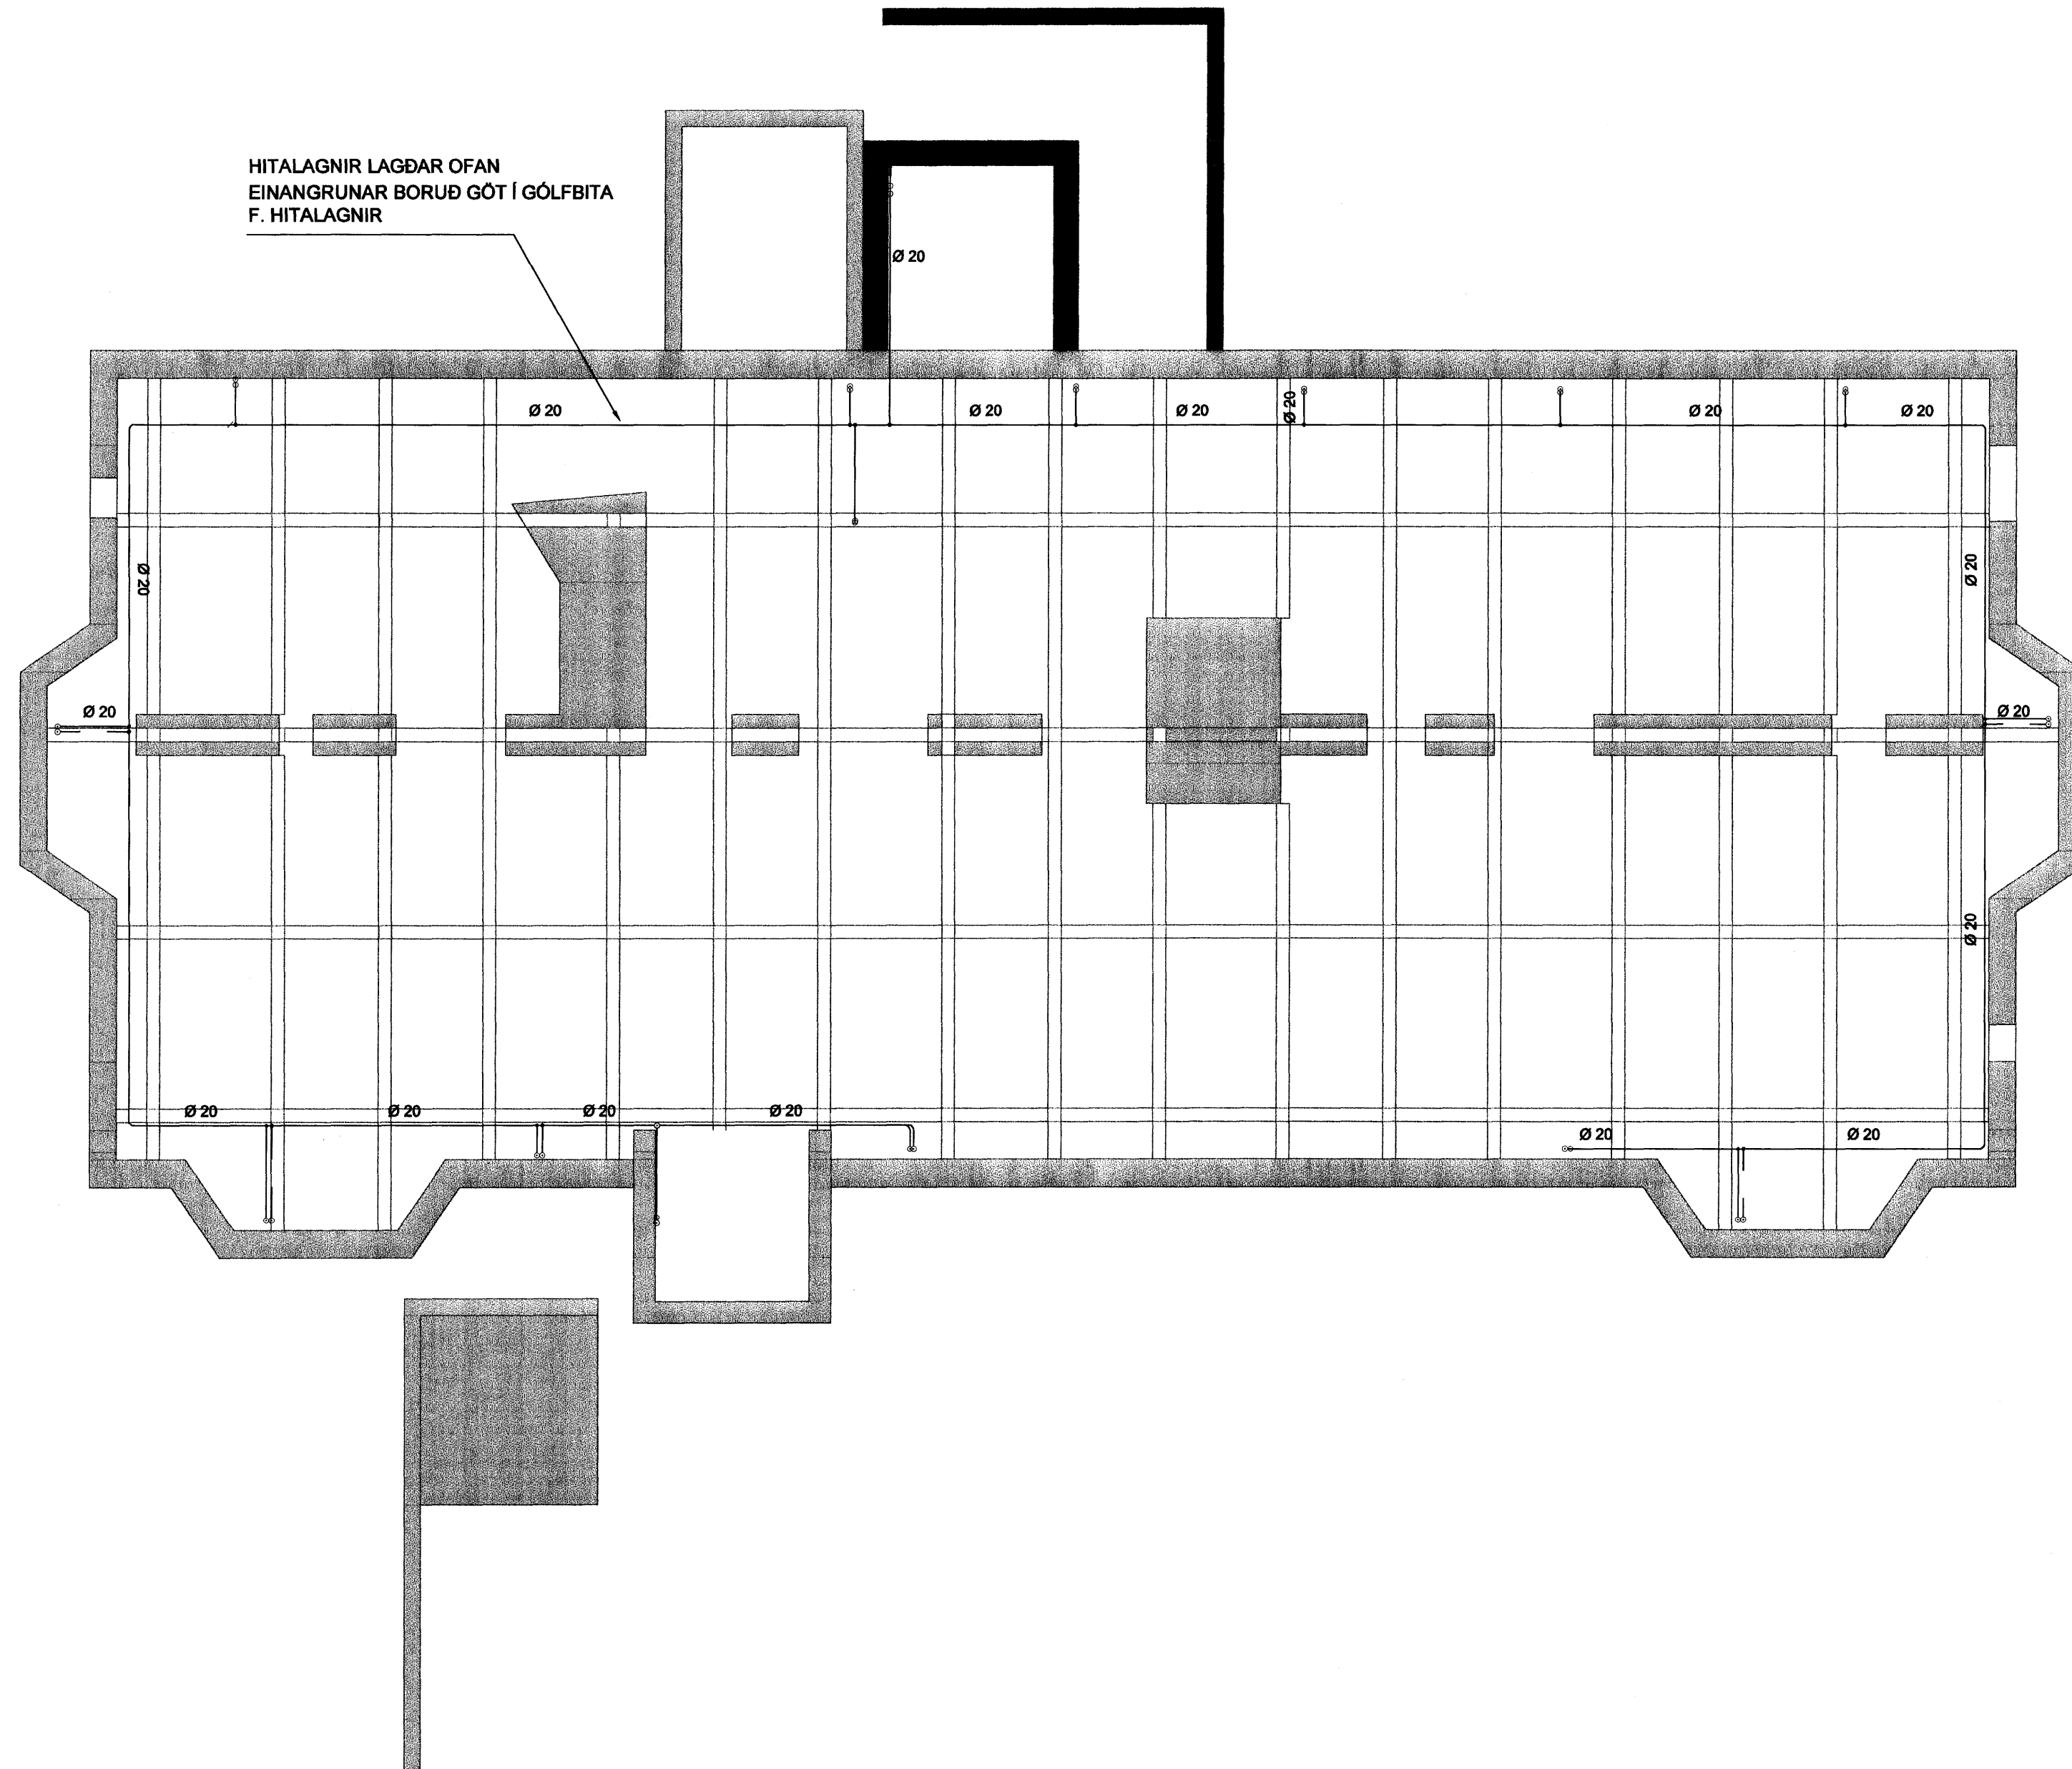

Samþykkt þann

07 NOV. 2007

Byggingfulltrúinn í Hafnarfirði
F.h. Sigurbjartur Halldórsson

BATTERIÐ

VERK:	0530-A
MÖTT:	10.10.07
SAMP:	
SKYFNG:	

Utg. Dags. Skýring Hannað/Yfirfarið

VSB

VERKFRÆÐISTOFA

BÆJARHRAUN 20 • 220 HAFNARFJÖRÐUR • KENNIT. 710796-2899
vsb@vsb.is • Sími 585 8600 • Fax 585 8610 • www.vsb.is

Aritun séðhæmduð				
Sveinn Áki Sverrisson				
Kt: 230855 5609 • aki@vsb.is				
Verkefni				
VESTURGATA 32				
HAFNARFIRÐI				
Verkhúll				
Lagnir				
Ofnlagir kjallara				
Grunnmynd				
Hannað	Teknað	Yfirfarið	Kvartl.	Síða
HG	HG	SÁS	1:50	/ A1
Dags.	Verkefni	Tekning	Utgáfa	
05.10.07	06878	P4-01	-	