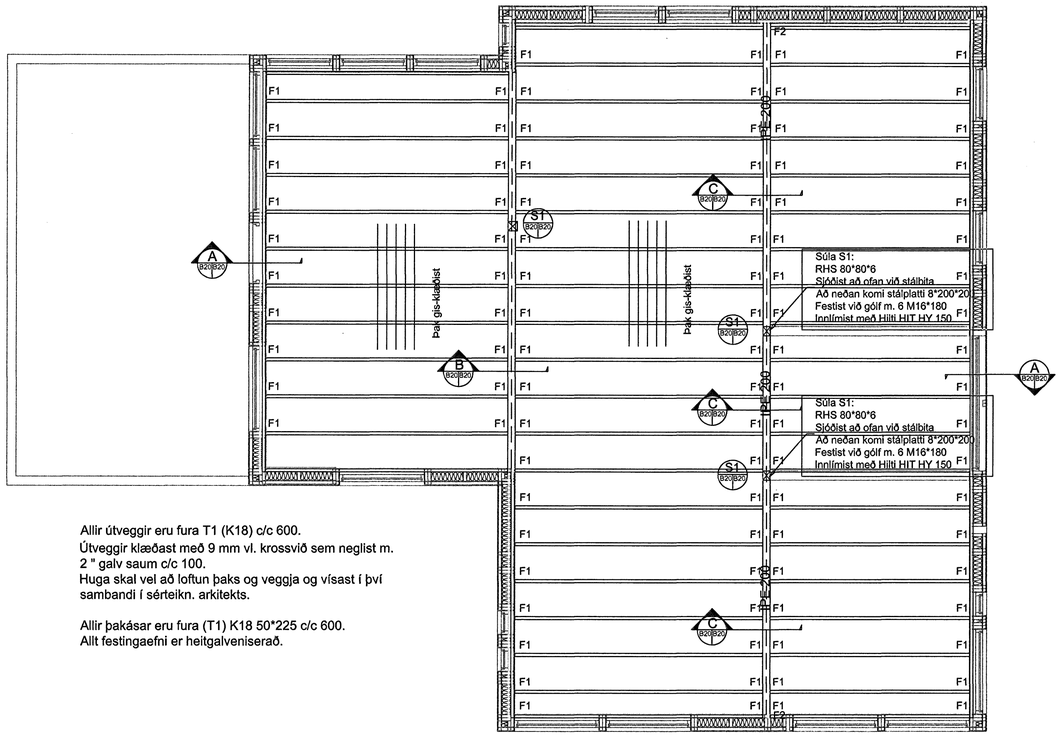

Allir útveggir eru fura T1 (K18) c/c 600.
Útveggir klæðast með 9 mm vl. krossvið sem neglist m. 2 " galv saum c/c 100.
Huga skal vel að loftun þaks og veggja og vísast í því sambandi í sérteikn. arkitekts.

Allir þakásar eru fura (T1) K18 50*225 c/c 600.
Allt festingaefni er heitgalveniserað.

A B02|B02 Snið 1:20

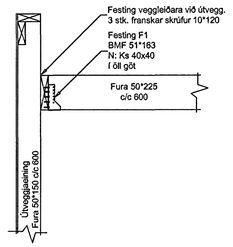

B B02|B02 Snið 1:20

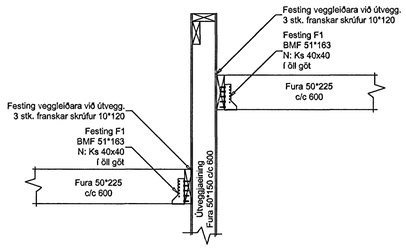

C B02|B02 Snið 1:20

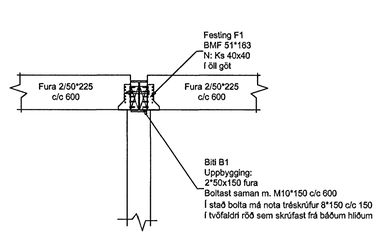

ÚTGÁFUFERILL

NÚMER:	DAGS.	SKÝRINGAR:	UNNIÐ:

DAGS. 7/10/07 SAMRÆMI HÖNNUÐUR

Samþykkt þann
07 NOV. 2007
Byggingafulltrúinn í Hafnarfirði
F.h.Sigurbjartur Halldórsson

EMIL ÞÓR GUÐMUNDSSON
FTFÍ
LÆKJASMÁRA 98
200 KÓPAVOGUR
SÍMI: 544 4004
GSM: 898 9517
NETFANG: gaja@centrum.is
kt: 280456-3499

HEITI VERKS:

Fjóluás 24

HEITI TEIKNINGAR:

Burðarvirki húss úr timbri
Grunnmynd og snið

MKV:	DAGS.	VERK NR	
1:50 1:20	13/03/03	Ak6	
TEIKNAÐ.	YFIRFARIÐ	SAMÞYKKT	NR. TEIKNINGAR
EÞG	EÞG	EÞG	B20
DAGS.UNDIRSKR. 16/10/07	NAFN HÖNNUÐAR EMIL ÞÓR GUÐMUNDSSON		
UNDIRSKR.HÖNNUÐAR			ÚTGÁFA