

ÞAKPLAN
MKV. 1:50

Samþykkt þann
07. NOV. 2007
Byggingulltrúinn í Hafnarfirði
F.h. Sigurbjartur Halldórsson

TRÉVIRKI:

HÖNNUNARLÁG:
EIGIN ÞYNGD ÞAKS $E_G = 0.6 \text{ kN/M}^2$
VINDUR $z_{ref} = 5.000 \text{ m}$ $q_{ref} = 1.78 \text{ kN/M}^2$
SNJÖR ÁLAGSSVÆÐI 1 $S_k = 1.0 \text{ kN/M}^2$

$S_k = \mu_i \times C_e \times S_w$

μ_i = FORMSTUÐULL HÁÐUR FORMI OG LÖGNUM
ÞAKS FYRIR ÞAKHALLA 0-30° ER $\mu_i = 0.8$
 C_e = AFFOKSSTUÐULL TEKIN SEM 0.6
 $S_w = 2.1 \text{ kN/m}^2$ (SNJÖÁLAGSSVÆÐI 1)

GÆDAFLOKKAR – TIMBURGÆÐI
BURÐARVIÐIR SKULU ALMENN TERA C18 SKV.
IST/EN 338. RAKASTIG Í TIMBRI VÍÐ
UPPSETNINGU SKAL EKKI VERA HERRA EN 15%.


KRAFTSPERRUR:

LASKAR:
GALVANISERADAR GADDAPLÖTUR FRÁ
AB-TRAFÖRBAND.
STÆRD GEFIN Í HÖB Í mm.
SJA FYLGISKJÖL.

KLÆDNING ÞAKS:
ÞAK SKAL HEILKLEDA MED 25x150 BORDUM.
HVERT BORD SKAL NEGLA MED 3 STK. GN28/75
HEITGALVANHÖDUDUM KAMBSAUM. EKKI SKAL
SKEYTA TVÖ BORD HLÍÐ VÍÐ HLÍÐ Á SÖMU
SPERRU OG EKKI SKAL SKEYTA MEIRA EN
ÞRÍÐJUNG BORDA Á SÖMU SPERRU.
Á MILLI SPERRA KOMI NEGLINGARBORD
25x150 ER FESTIST UPP UNDIR
BORDAKLÆDNINGU MED 3STK. GN28/75
Í HVERT BORD (NEGLT OFAN FRÁ).
OFAN Á BORDAKLÆDNINGU KOMI ÞAKPAPPI AF
VIÐURKENNDRI GERD, SKRÖUN EFTIR LÆRITTUM
LÍNUM ÞAKS 100mm EN 300mm Í STEFNU
ÞAKHALLA.
ÞAKJÄRN KOMI OFAN Á ÞAKPAPPA. NEGLING
ÞAKJÄRNS SKAL VERA Í SAMRÆMI VÍÐ RB-BLAD
47.103. ÞAKJÄRN SKAL FESTA MED 63mm
KAMBSAUM MED ÞÉTINGU. Í AÐRA HVERJA
HÁBÁRU, MILLIBÍL 600mm. Á SAMSKYTTUM
PLATNA SKAL NEGLA YSTU HÁBÁRU, MILLIBÍL
300mm. TVÖFALDA SKAL ALMENNA NEGLINGU
FRÁ ÞAKBRUNUM OG INN Á ÞAKÍÐ SEM SVARAR
TIL 1/10 AF BREIDD ÞAKS, MILLIBÍL 300mm.
JAFNFRAMT SKAL NEGLA TVÖR RADIR NEST
ÞAKBRUN MED 150mm MILLIBÍL.

FESTJÄRN, NAGLAR, BOLTAR OG SKRUFUR:
STÁLGAÐI Í TIMBURFESTINGUM SKULU VERA
A.M.K. ST37-2 SKV. DIN 1710.
ALLAR FESTINGAR SKULU VERA
HEITGALVANISERADAR EDA RYDFRÍAR.
ÖLL FESTJÄRN, BOLTAR, SKRUFUR OG NAGLAR
Í GAGNVARÐ TIMBUR SKULU VERA
HEITGALVANISERUÐ EDA RYDFRÍ.
EKKI MÁ NOTA SAMAN RYDFRÍ NAGLA
OG GALVANISERUÐ FESTJÄRN.

AÐRAR FESTINGAR OG BITASTÆRDIR:
SJA TEIKNINGAR AÐALHÖNNUÐS BURÐARVIRKIS

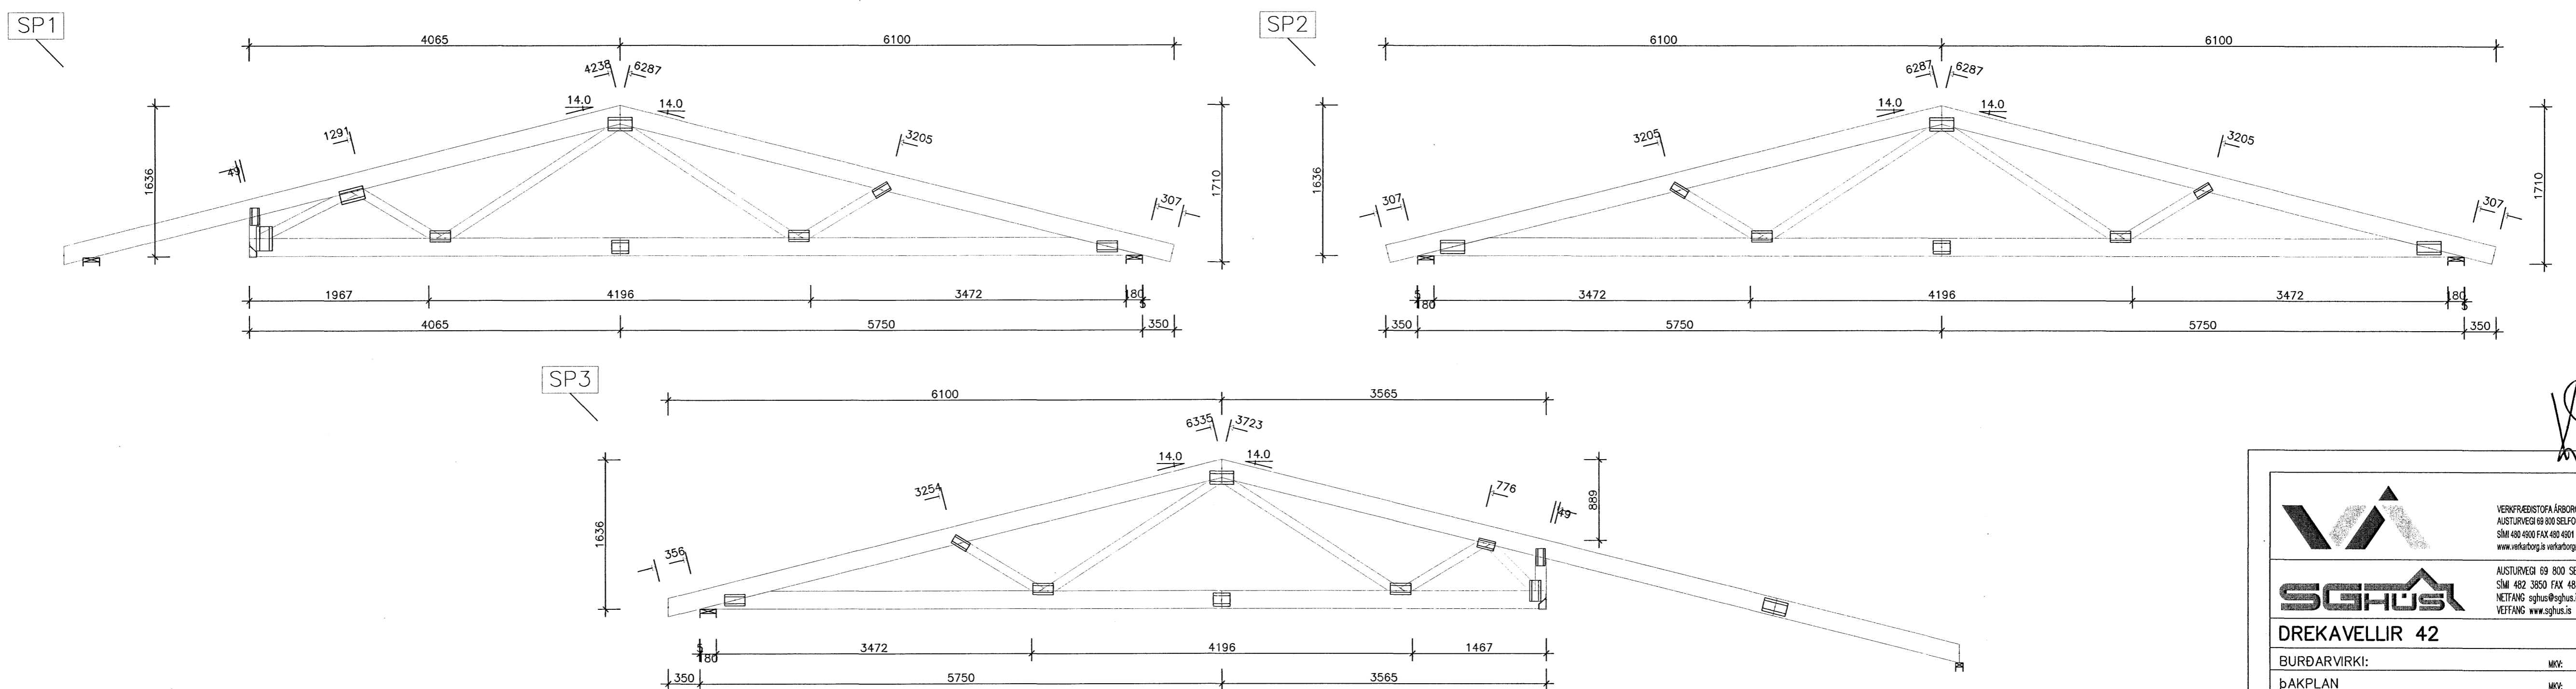

SGHUS
VERKFRÆÐSTOFNA ÁRBOÐSGÆR AF
AUSTURKÍÐI 89 800 SELFOSS
SM 482 480 FAX 482 481
www.vestaborg.is vestaborg@vestaborg.is

AUSTURKÍÐI 89 800 SELFOSS
SM 482 350 FAX 482 351
NETFANG sghus@sghus.is
VEITFANG www.sghus.is

DREKAVELLIR 42

BURÐARVIRKI:	MYK:
ÞAKPLAN	MYK: 1:50
SPERRUR/SNÍÐ	MYK: 1:40
HNAMM:	T. ELLERT TÓMASSON
TEKNAÐ:	T. ELLERT TÓMASSON
SKOÐUNARVIRKI:	DREK-42-270-H1.dwg
ÞRÖGUNG:	SMYKING
10.09.2007	201170-3979

270