


YFIRLITSMYND 1:100

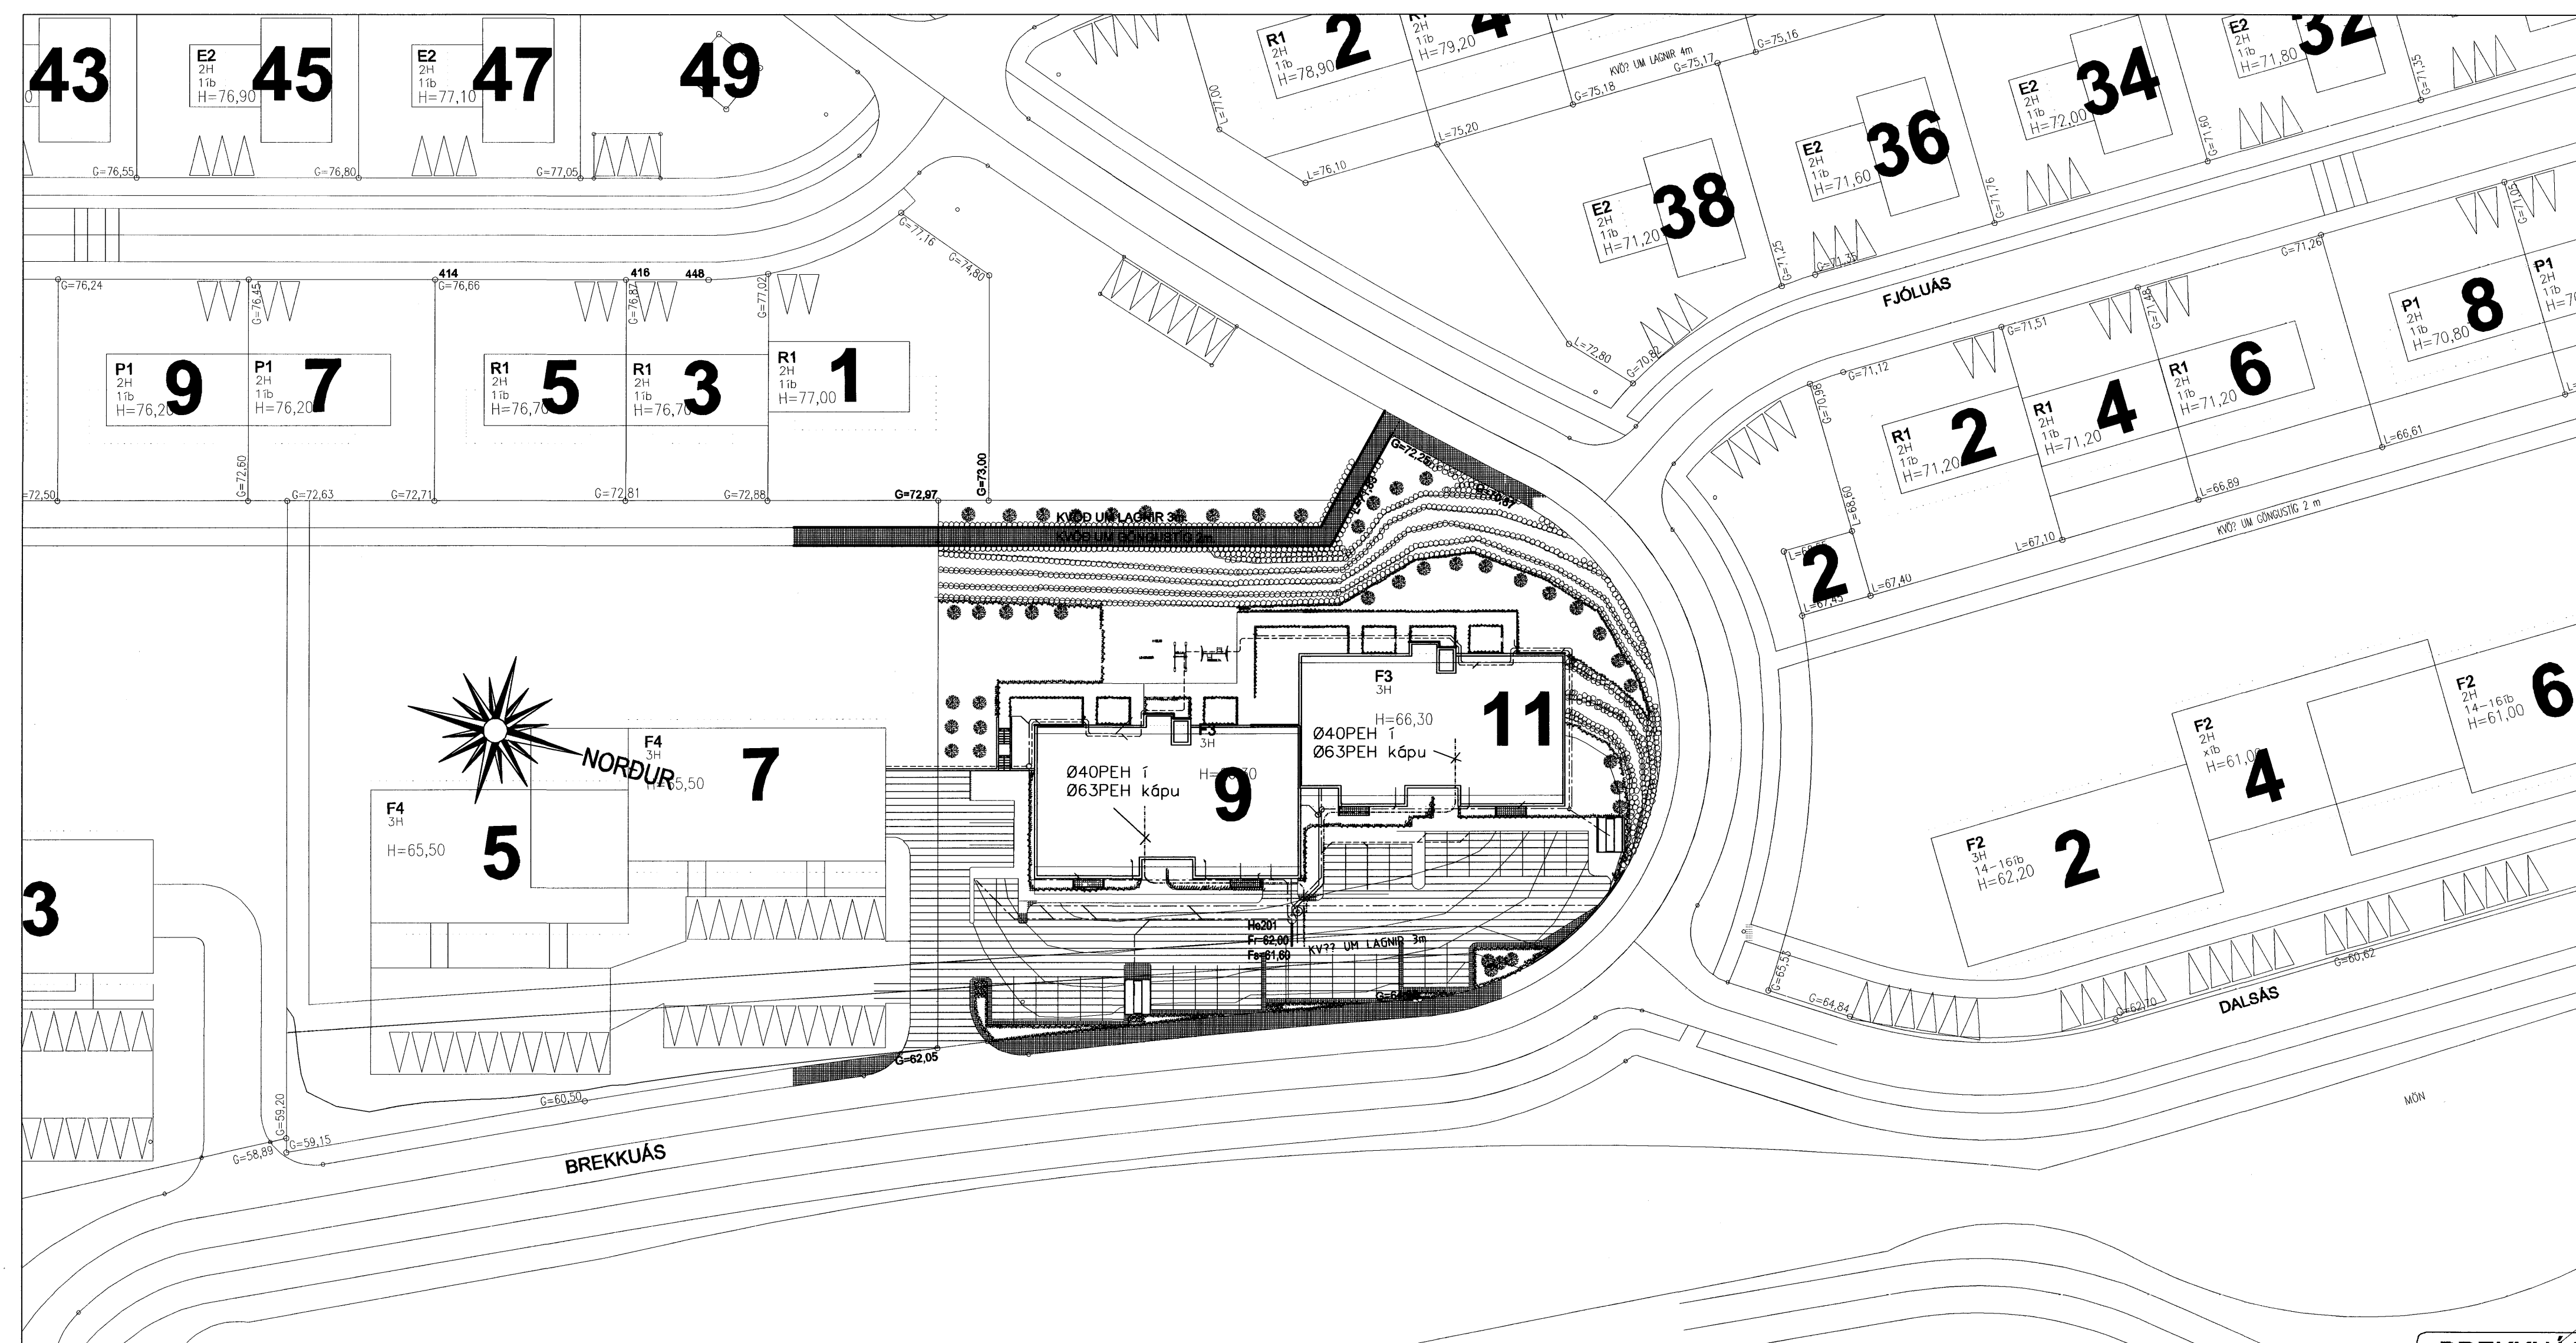

Samykkt þann
08 NOV. 2007
Byggingulfrúinn í Hafnarfirði
F.h.Sigurbjartur Halldórsson

Frænnislagirnir:

Allt efni í frænnislagirnir skal vera vottað af Rannsóknarstofnun Byggingariðnaðarins í samræmi við byggingarreglugerð og gildandi staðla.

PVC: er "POLYVINIL CLORYD" appelsínugult plast af venjulegri gerð SN8 og skulu þau þola jarðvegsálag á allt að 4m dýpi.

PP-P: er "(PP*) POLYPROPYLEN eða (PVC*)POLYVINIL CLORYD" appelsínugult plast af sérstyrktri (ULTRA) gerð/ rífflað að utan og slétt að innan, SN8 í samræmi við EN1852-1 og skulu þau þola jarðvegsálag á allt að 10m dýpi.

PEH: er "POLYETHYLENE" Svört múffusoðin frænnisrör með sterkri kápu þau skulu þola jarðvegsálag á allt að 10m dýpi.

ST: steypit múffurör af venjulegri gerð sett saman með þartilgerðum gúmfhringjum.

Öll vinna og frágangur við frænnislagirnir skal vera í samræmi við ÍST 68 '2003. og aðra gildandi staðla og reglugerðir.

Uppgefnir kótar eru botnkótar röra,

Stokkar fyrir lagirnir, (300x300) neðri brún skal vera 10cm undir uppgefnum botnkóta röra. Málsetning á staðsetningu stokka er leiðbeinandi og taka skal tillit til lagnaskurða sem þegar hafa verið grafnir, við endanlega stasetningu.

=====	Frænnisli plast	BK: Baðkar	SV: Skolvaskur	SN: Svalandiurfall
=====	Frænnisli steypa/PEH/PP-P	ST: Steypibað	ÞS: Þvagskál	GK: Gólfkát
=====	Regnvatn plast	GN: Gólfniðurfall	ÞV: Þvottavél	SA: Auka fallstammi.
=====	Regnvatn steypa/PEH/PP-P	HL: Handlaug	VS: Vatnssalerni	S1: Fallstammi & nr.
-----	Jarðvatnslögn plast	EV: Eldhúsvaskur	GN: Gólfniðurfall	BR: Brunnur
-----	Jarðvatnslögn steypa/PEH/PP-P	Up: Uppþvottavél	ÞN: Þakniðurfall	NB: Niðurfallsbrunnur
-----	Kaldavatnshéimæð		HR: Hreinsistútur	

Breytingar		BREKKUÁS 9-11 HF	
Nr.	Dags.	Nafn	
			Verkfræðistofa Þráinn & Benedikt Laugavegi 178, 105 Rvk. Sími: 553 1770, 568 7775, Fax: 568-7701 Netfang: verkfræðistofa@verkfræðistofa.is
			H BS T BD S M 1:500 Nr. PJ01
			Dags. 08 07 090638-4839 090149-3609
			Lagnir í jörð afstöðumynd Lýp. 27.10.07