


GRUNNMYND 1:50

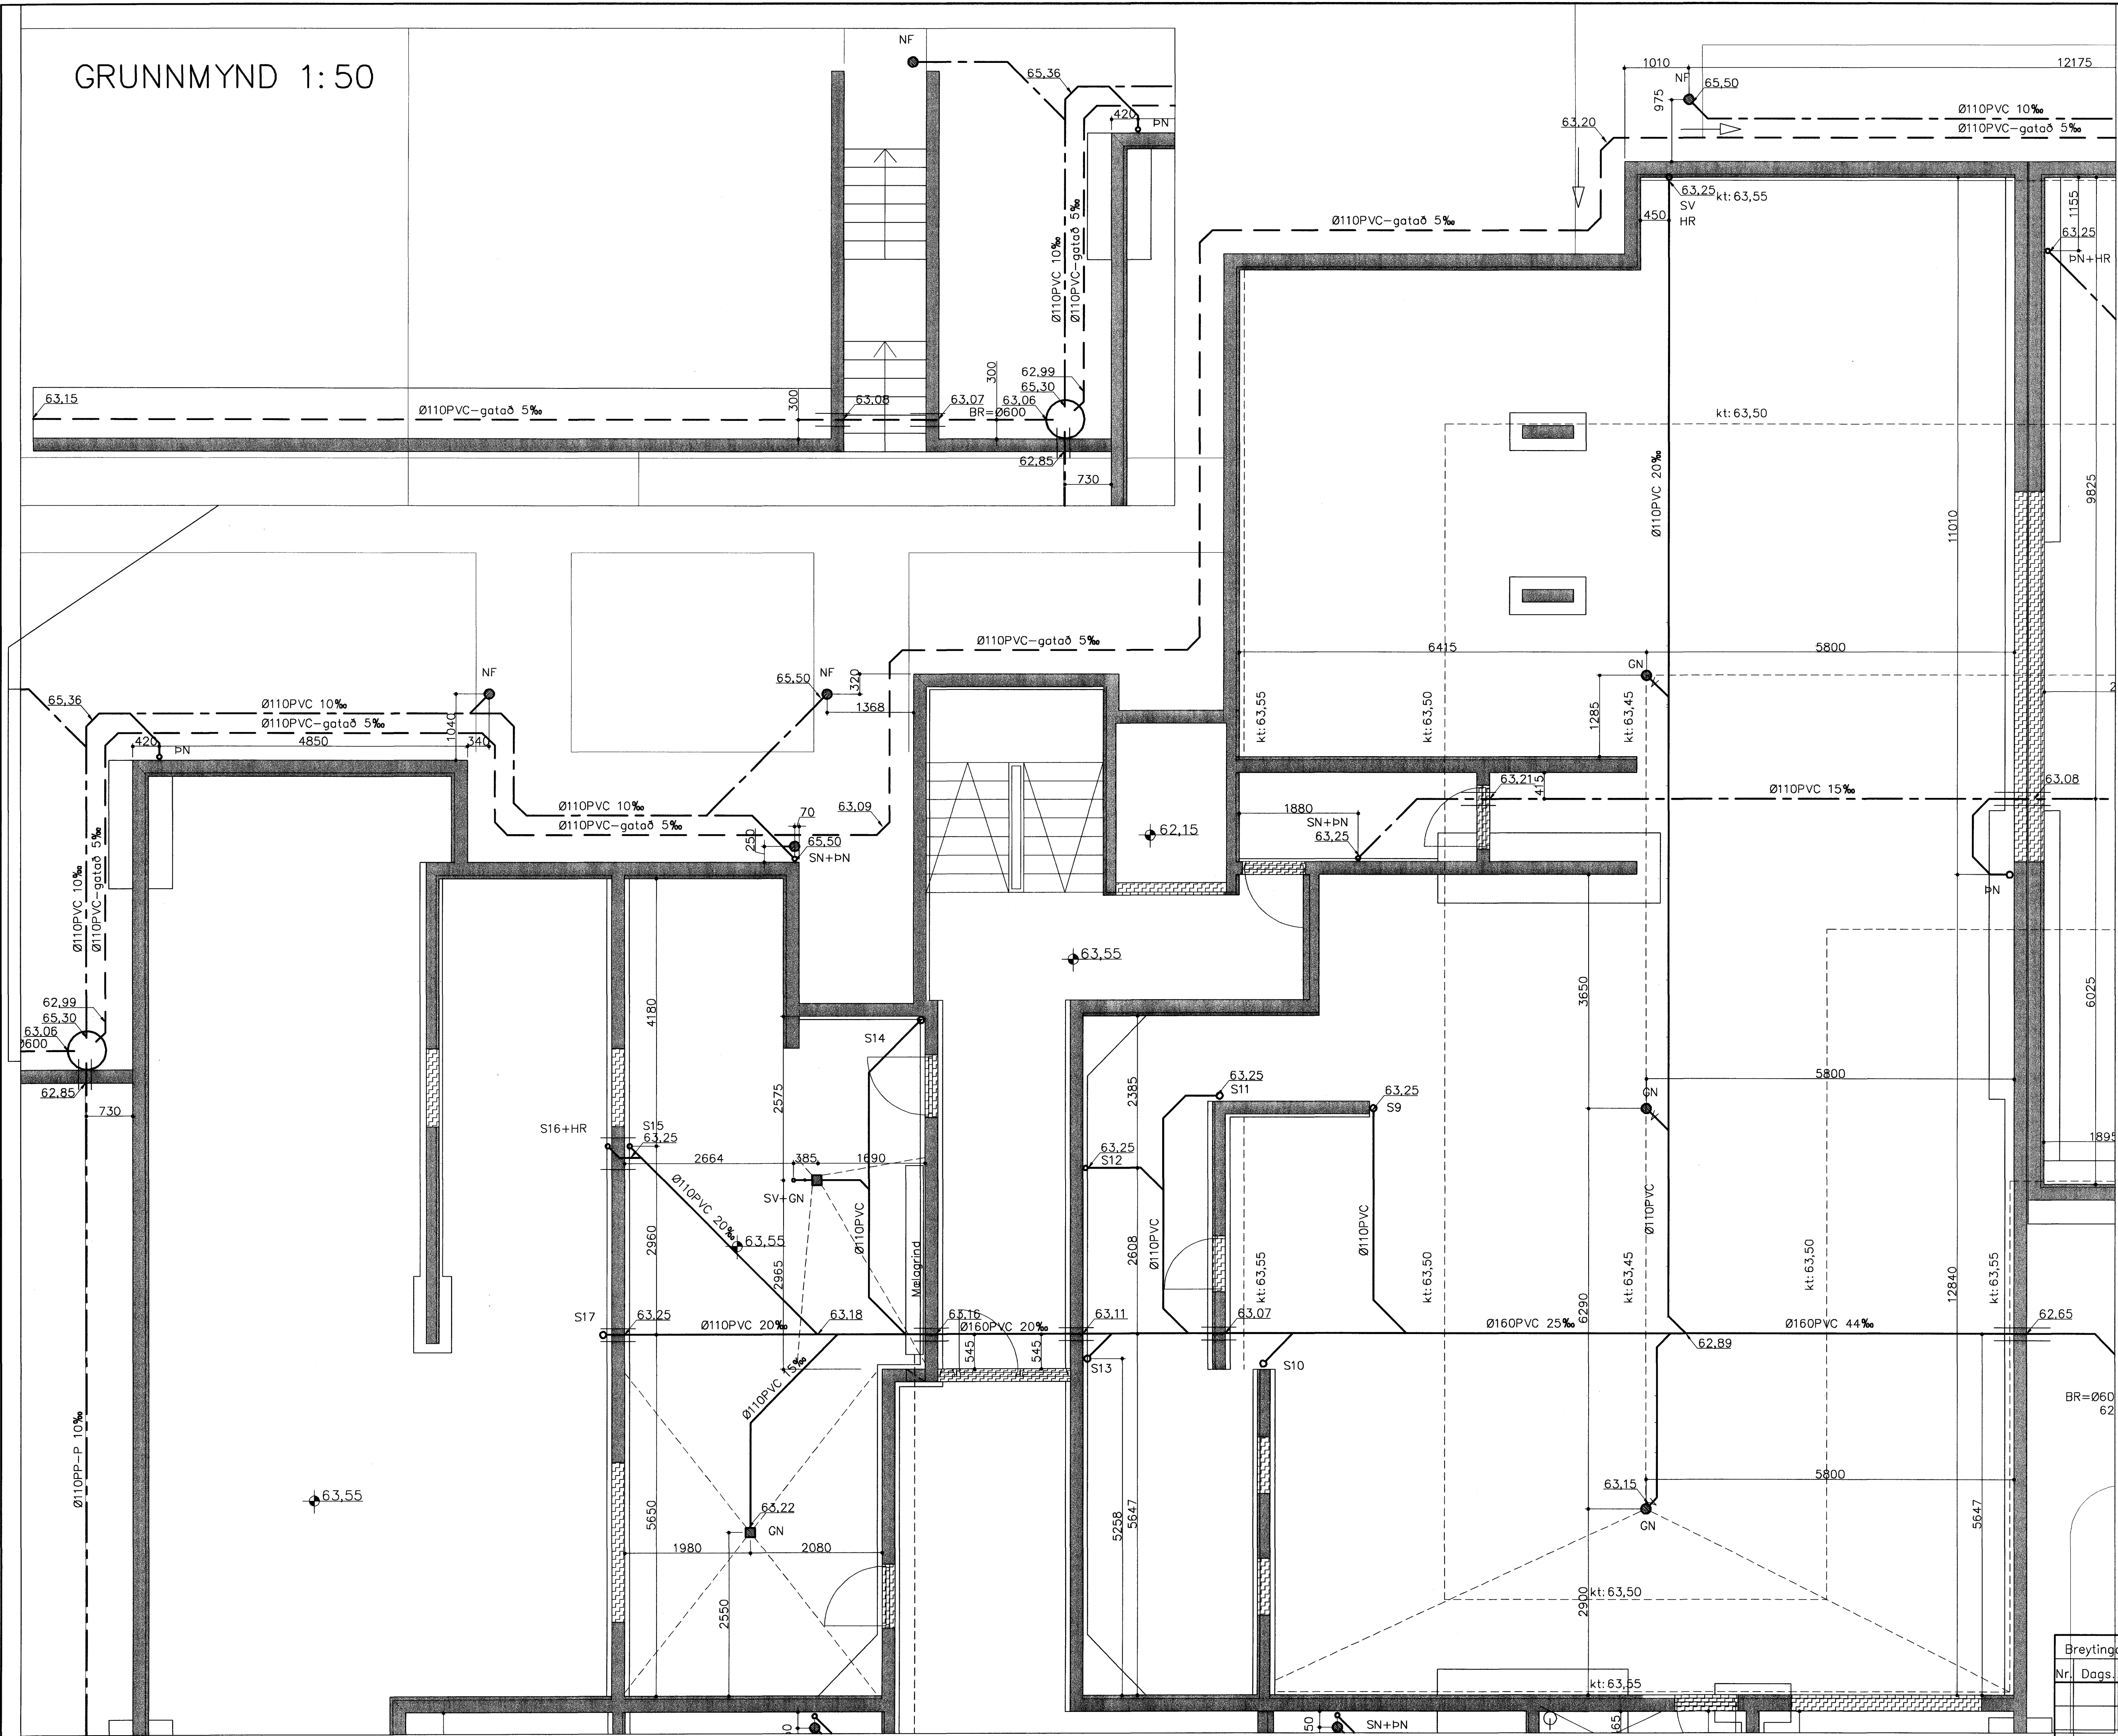

Samþykkt þann  
08 NOV. 2007  
Byggingulltrúinn í Hafnarfirði  
F.h. Sigurbjartur Halldórsson

Framhald á PJ04

**Frárennisslagirnir:**

Allt efni í frárennisslagirnir skal vera vottað af Rannsóknarstofnun Byggingariðnaðarins í samræmi við byggingarreglugerð og gildandi staðla.

**PVC:** er "POLYVINIL CLORYD" appelsínugult plast af venjulegri gerð SN8 og skulu þau þola jarðvegsálag á allt að 4m dýpi.

**PP-P:** er "(PP\*) POLYPROPYLEN eða (PVC\*)POLYVINIL CLORYD" appelsínugult plast af sérstærtri (ULTRA) gerð/ ríflað að utan og slétt að innan, SN8 í samræmi við EN1852-1 og skulu þau þola jarðvegsálag á allt að 10m dýpi.

**PEH:** er "POLYETHYLENE" Svört múffusoðin frárennissrör með sterkri kápu þau skulu þola jarðvegsálag á allt að 10m dýpi.

**ST:** steipt múffur af venjulegri gerð sett saman með þartilgerðum gúmþrínjum.

Öll vinna og frágangur við frárennisslagirnir skal vera í samræmi við IST 68 '2003. og aðra gildandi staðla og reglugerðir.

Uppgefnir kótar eru botnkótar röra, Stokkar fyrir lagirnir, (300x300) neðri brún skal vera 10cm undir uppgefnum botnkóta röra. Málsetning á staðsetningu stokka er leiðbeinandi og taka skal tillit til lagnaskurða sem þegar hafa verið grafnir, við endanlega staðsetningu.

Framhald á PJ05

Breytingar	<b>BREKKUÁS 9-11 HF</b>		H BS   T BD   S
Nr.	Dags.	Nafn	M 1:50
			Nr. <b>PJ03</b>
Verkfraeðistofa þráinn & Benedikt Laugavegi 178, 105 Rvk. Sími: 553 1770, 568 7775, Fax: 568-7701 Netfang: verkfraedistofa@verkfraedistofa.is			Dags. <b>08 07</b>
Lagnir í jörð			090638-4839
Suðurendi			080149-3609
<i>Ásp 29.10.07.</i>			<i>MS</i>