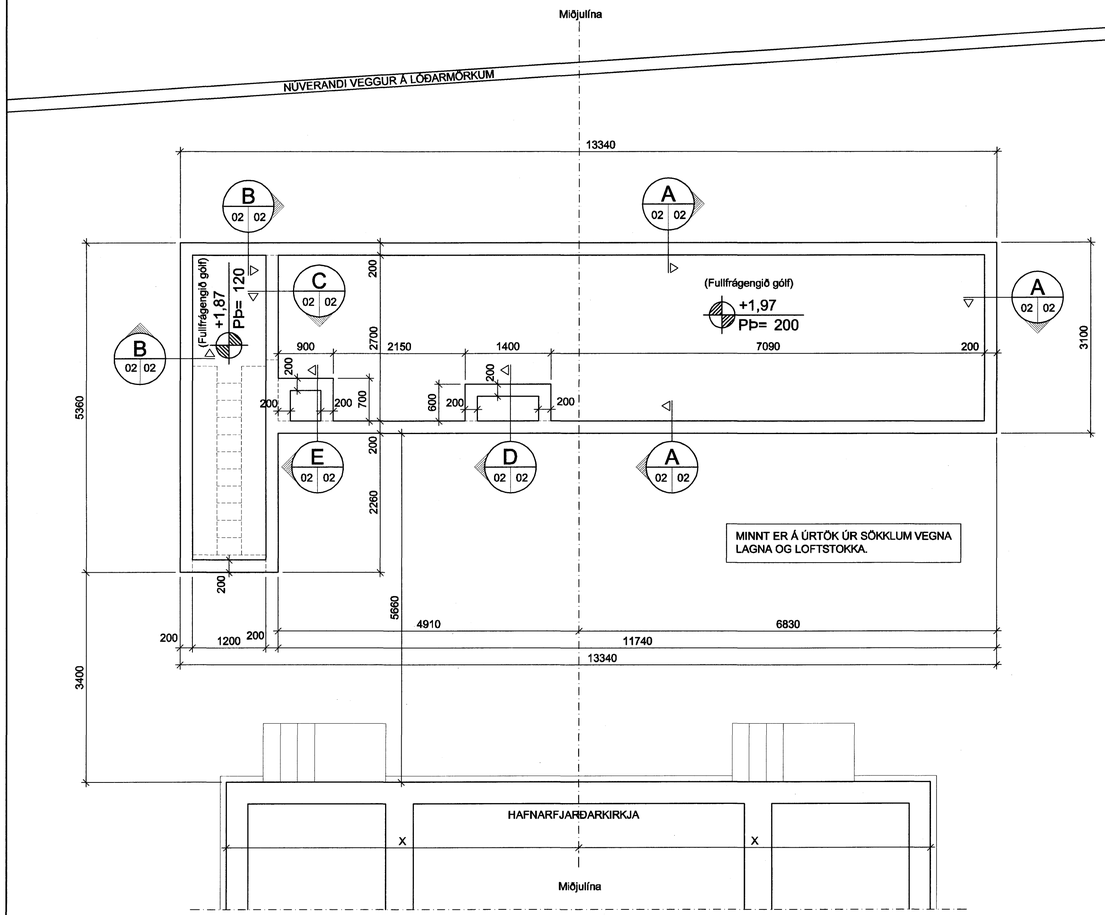

GRUNNMYND UNDIRSTAÐA MKV: 1:50

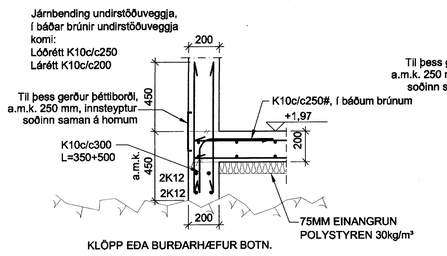

A 02 02 SNIÐ M. 1: 20

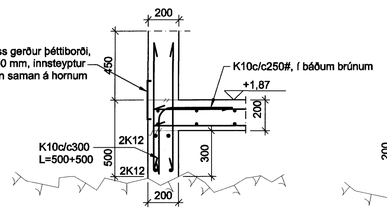

B 02 02 SNIÐ M. 1: 20

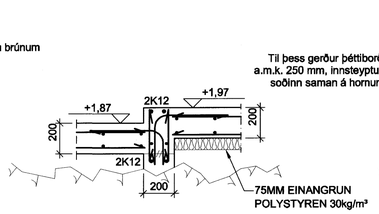

C 02 02 SNIÐ M. 1: 20

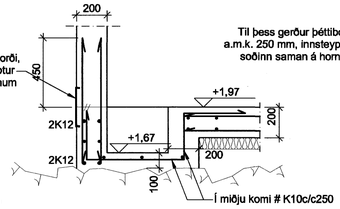

D 02 02 SNIÐ M. 1: 20

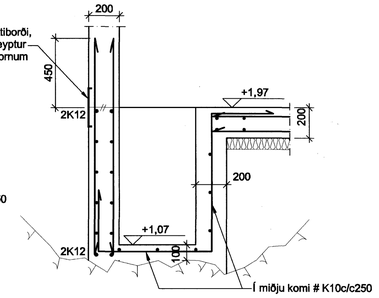

E 02 02 SNIÐ M. 1: 20

SKÝRINGAR OG FLEIRA SJÁ BLAÐ NR. 01

Samþykkt þann 09 NÓV. 2007
Byggingafulltrúinn í Hafnarfirði
F.h.Sigurbjartur Halldórsson

JARÐHÚS VIÐ HAFNARFJARÐARKIRKJU

STRANDGATA 51, HAFNARFIRÐI

UNDIRSTÖÐUR
GRUNNMYND OG SNIÐ

VERKÞJÓNUSTA KRISTJÁNS EHF
Reykjavíkurvegur 66, 220 Hafnarfjörður Sími 5652100 Fax 5654050

Nr.	Dags:	Breyting:	Af:	Hannað: KS/ASÞ	Teiknað: ASÞ	Mælikv.: 1:50, 1:20	Verk nr.: 601
A	06.07.2007	Steypuskil og þétting við botnplötu	KS/RS	Samþ.: A. Smári Þorvaldsson	Dags.: 27.02.'06	Flokkur: B GU	Blað nr.: 02

010866-4569