Festing A (4 stk.) Mkv. 1:10
4 stk. M16/540 snitteinar í gegnum bæði límtré og útvegg
4 stk. M16/190 boltar í útvegg (án límtrés).
-Límdir í vegg með UPat UKA 3 eða sambærilegu steypulími
2 stk. M16/220 í gegnum límtrésbita

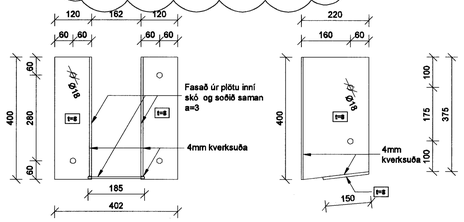

Festing B (4 stk.) Mkv. 1:10
4 stk. M16/250 boltar í gegnum mænisbita (185x800).
2 stk. M16/220 í gegnum límtrésbita

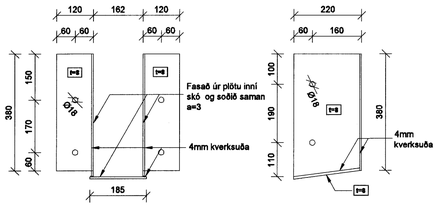

Festing H (54 stk.) Mkv. 1:5
Bjálkaskór 90x145
36 stk. kambsaum 40/60 í hvern skó

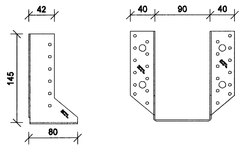

Festing M (1 stk.) Mkv. 1:5
Vinkill 105x105 með styrkingu
14 stk. kambsaum 40/40 í sperru
3stk M10/125 í vegg

Festing D og D1 (D1 er spegilmynd af D)(1.stk af hvorri.)
Mkv. 1:10
2 stk. M16/280 Snittteinar í gegnum límtré og í útvegg
2 stk. M16/190 boltar í innvegg..
-Límdir í vegg með UPat UKA 3 eða sambærilegu steypulími
2 stk. M16/120 borðabolta í gegnum límtrésbita

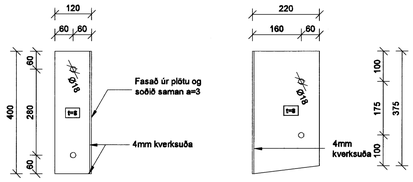

Festing E (1 stk.) Mkv. 1:10
6 stk. M16/190 boltar í útvegg.
-Límdir í vegg með UPat UKA 3 eða sambærilegu steypulími
3 stk. M16/250 í gegnum límtrésbita

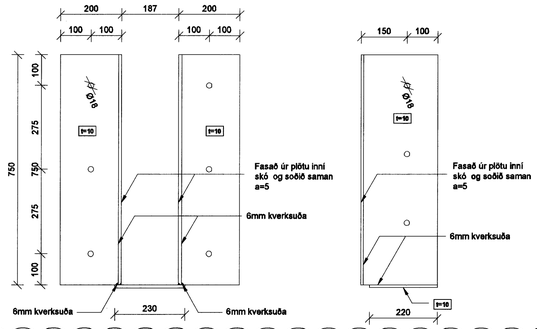

Festing F (1 stk.) Mkv. 1:10
3 stk. M16/250 boltar í gegnum mænisbita (185x800).

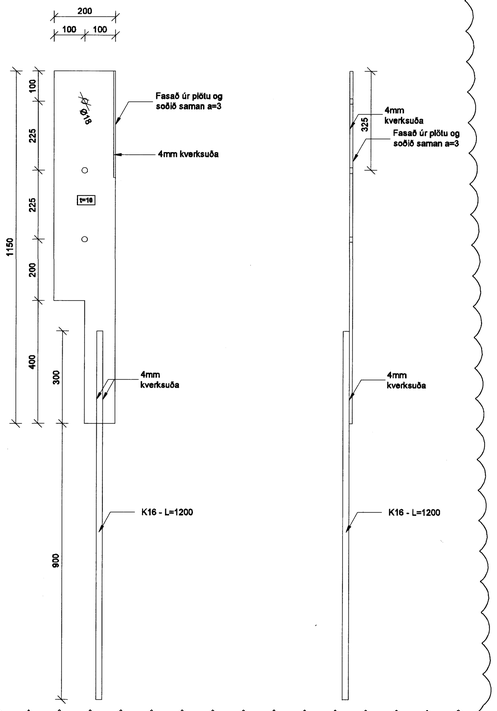

Festing G (4stk) Mkv. 1:10
2 stk. M16/220 í gegnum límtrésbita

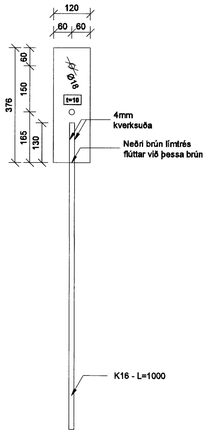

Festing K (1 stk.) Mkv. 1:10
3 stk. M16/250 boltar í gegnum mænisbita (185x800).
5stk. M16/190 llímdir boltar með Upat UKA 3 eða sambærilegu steypulími.
Suður : a=5

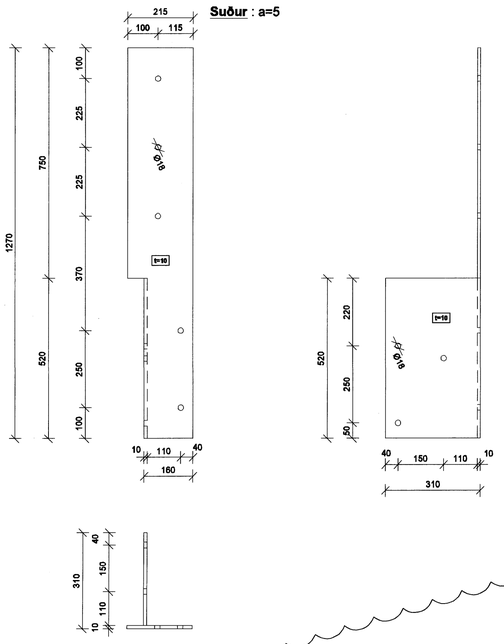

Festing L og L1 (L1 er spegilmynd af L) (1 stk. af hvorri)
Mkv. 1:10
2 stk. M16/120 borðabolta í gegnum 90x400 límtrésbita
2 stk. M16/250 í gegnum límtrésbita 185x800
Suður : a=4

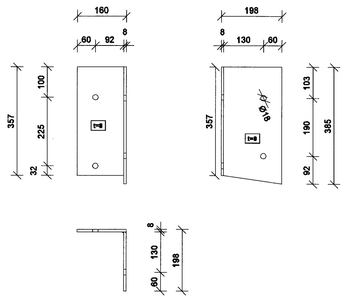

Samþykkt þann
09 NOV. 2007
Byggingfulltrúinn í Hafnarfirði
F.h.Sigurbjartur Halldórsson

SKÝRINGAR

ALLAR SÉRÚTBÚNAR FESTINGAR SKULU VERA HEITGALVANHÚÐAÐAR.

ALLIR BOLTAR SKULU VERA HEITGALVANHÚÐAÐIR OG AÐ GÆÐUM 8.8 EÐA HÆRRI.

BOLTAR,SKRÚFUR OG NAGLAR SÉU HEITGALVANISERUÐ. UNDIR ALLA BOLTAHAUSA OG RÆR SEM LIGGJA AÐ TRÉ SKAL SETJA SKÍFUR MEÐ ÞVERMÁL 3xd OG ÞYKKTINA 0,3xd. (d = ÞVERMÁL BOLTA).

VEGGREIMAR SKULU LEGGJAST Á TJÖRUPAPPA OG BOLTAST NIÐUR MEÐ M12x185 MÚRBOLTUM MEÐ 600mm MILLIBILI, EN FESTINGAR SKULU ÞÓ ALDREI VERA FJÆR ENDA REIMAR EN 150mm.

TIMBUR

TIMBUR SKAL VERA AF STYRKLEIKA K18 EÐA HÆRRI
LÍMTRÉ SKAL VERA AF STYRKLEIKA L-40

TIMBUR/LÍMTRÉ SEM STEYPIST AÐ SKAL VERA GAGNVARIÐ MEÐ C-TOX EÐA SAMBÆRILEGU.

SUÐUR

SUÐUEFNI SKAL UPPFYLLA KRÖFUR BS 317.1 EÐA SAMBÆRILEGRA STAÐLA

SUÐUVINNA SKAL FRAMKVÆMD AF SUÐUMÖNNUM SEM HAFA HÆFNISPRÓF SAMKV. ÍST EN 287-1

VIÐ 20% STIKKPRUFU NÁI SUÐAN MINNST KARAKTER C. SAMKVÆMT STAÐLI DS/EN 25817

ÞVERMÁL SUÐA SKAL EKKI VERA MINNI EN ÞVERMÁL STANGA OG FESTINGA.
FASA SKAL STANGIR OG FESTINGAR Á FLATSTÁLI TIL AÐ NÁ MEIRI SUÐU

ÞAKEININGAR

SKRÚFAST FESTAST NIÐUR Í LÍMTRÉ EFTIR LEIÐBEININGUM FRÁ FRAMLEIÐANDA ÞAKEININGA.

TILVÍSANIR

ALMENNAR SKÝRINGAR:
SJÁ BL.NR.06859-B000

MÁLSETNINGAR Á VEGGJUM:
TEIKNING ARKITEKTS

GÖT Í VEGGJUM:
TEIKNING LAGNAHÖNNUÐA

Útg.	Dags.	Skýring	Hannað/Yfirfarið
A	05.09.07	Sjá ský	SÞJ

VSB
VERKFRÆÐISTOFA

BÆJARHRAUN 20 · 220 HAFNARFJÖRÐUR · KENNIT. 710796-2899
vsb@vsb.is · Sími 585 8600 · Fax 585 8610 · www.vsb.is

Áritun sérhönnuðar
Björn Gústafsson Kt: 180550 4889

Verkheiti
EYRARTRÖÐ 13
HAFNARFJÖRÐUR

Verkhluti
BURÐARVIRKI - VIÐBYGGING
VEGGIR Á 1.HÆÐ OG ÞAKVIRKI
LÍMTRÉSFESTINGAR

Hannað	Teiknað	Yfirfarið	Kvarði		Síða
SÞJ	SÞJ		1:10 1:5	/ A1	-
Dags.		Verkefni	Teikning		Útgáfa
14.06.2007		06859	B203		A

V:\2006\06859\06859-Eyrartröð 13\Teikn\B\b\06859-B201.dwg