


Undirritun samræmingarhönnuðar:


SKÝRINGAR Á TÁKNUM:

- STOFNLOGN, DREIFILAGNIR OG GREINAR
- U1: HÁLFINNFEÐDUR NIDURVÍSANDI ÚDARI, VENJULEGUR (STANDARD RESPONSE) KRÓMADUR MED K-GILDI 80 OG ÖPNUNARHITASTIG 68°C
- ⊗ U2: HÁLFINNFEÐDUR NIDURVÍSANDI ÚDARI, VENJULEGUR (STANDARD RESPONSE) KRÓMADUR MED K-GILDI 202 OG ÖPNUNARHITASTIG 68°C
- U3: ÖPPVÍSANDI ÚDARI, VENJULEGUR (STANDARD RESPONSE) KRÓMADUR K-GILDI 80 OG ÖPNUNARHITASTIG 68°C
- △ U5: GLUGGA ÚDARI, ÖPINN (NOZZLES) MED K-GILDI 50
- JARÐSKJÁLFTAFASTA Í STEFNU RÖRS (LANGFESTA Í TVÆR ÁTTIR)
- JARÐSKJÁLFTAFASTA ÞVERT Á RÖR (ÞVERFESTA Í TVÆR ÁTTIR)
- JARÐSKJÁLFTAFASTA Í FJÓRAR ÁTTIR

ELDVARNAÐJÓNUSTAN ehf.
 Astvaldur Eiríksson
Yfirfarið
 10 SEPT. 2007
 Án athugasemda
 Með athugasemdom

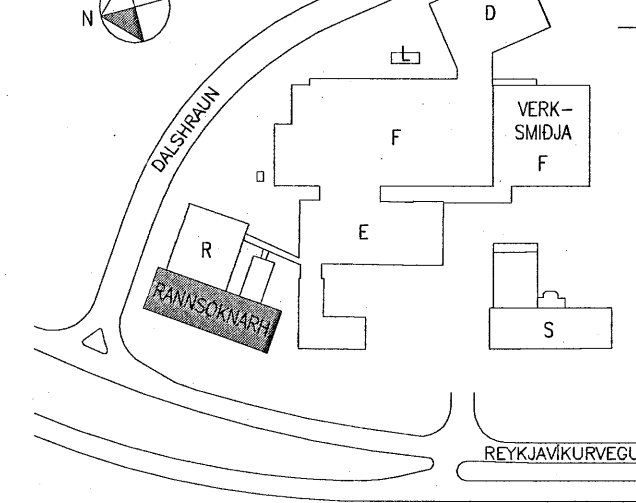

AFSTÖÐUMYND

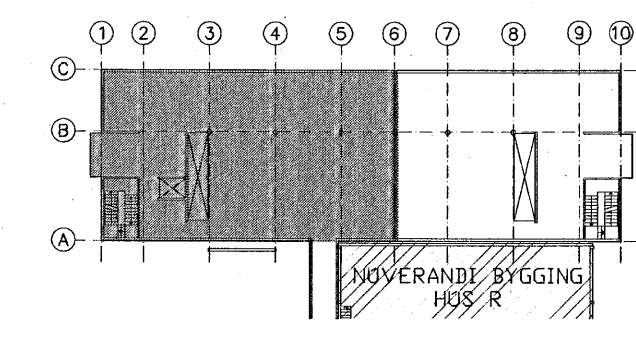

LYKILMYND

B	Ymsar breytingar	11.07.2006
A	Breytingar á stöðsetningu sprinklerstóta	10.03.2006
Nr.	Lýsing á breytingu	Daga

actavis
 Reykjavíkurborg 80, Hafnarfirði
 R-Rannsóknarhús - Nýbygging
 Vatnsdækerfi
 Grunnmynd - 2.Hæð - Hluti I

Teikning nr. IS1R-M42-02-205B

Daga: 28.09.2005 Kvarði: 1:50 A1
 Skjalnúmer: 375-Vatnsdækerfi--heild.dwg Vork númer: 375

LAGNATÆKNI
 Hönnunar- og ráðgjafarstofa /FRV
 Hornborg 12, 200 Kópavogur, Ísland
 Sími: 354-564 5232 Fax: 354-564 5251
 E-mail: lagnat@lagnat.is http://www.lagnat.is

Samb.: **Jóhann S. Jónsson**
 Kennitala: **300346-3409**

FRÁGANGUR GLUGGAÚDARA,
 SJÁ SNID 1 Á TEIKNINGU
 IS1R-M42-02-206

