



MERKING TÁKNA:

- STYRIMERKI
- PIPA FYRIR VATN
- RENNILOKI
- RENNILOKI/SPJALDLOKI MED FLÖNGSUM/GRÖPADIR
- EINSTREYMISLOKI MED FLÖNGSUM/GRÖPADIR
- EINSTREYMISLOKI
- DÆLA
- MÆLISTADUR FYRIR ÞRÝSTING
- ÞRÝSTINEMI
- FLÆDINEMI
- ÞRÝSTIMÆLIR
- SIA
- SJÁLVIK TÆMING
- MÆLIR
- BR BRUNABOD TIL VIDURKENNDRAR VAKSTÖDVAR.
- BB BILANABOD TIL VAKTSTÖDVAR INNAHÚSS (HÚSTJÓRNARKERFIS) EDA VIDURKENNDRAR VAKTSTÖDVAR.

Undirritun samræmingarhönnuðar:

Samþykkt bann
12 NOV. 2007
Byggingafulltrúinn í Hafnarfirði
Eft. Steingbjartur Halldórsson

ELDVARNARJÓNUSTAN ehf.
Astvaldur Eiríksson
Yfirfarið
10 SEPT. 2007
 Án athugasemda
 Með athugasemda.

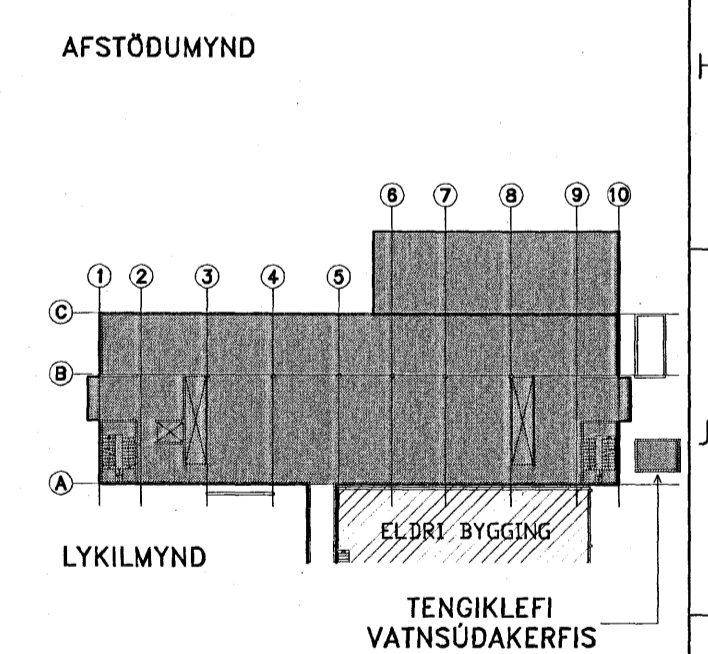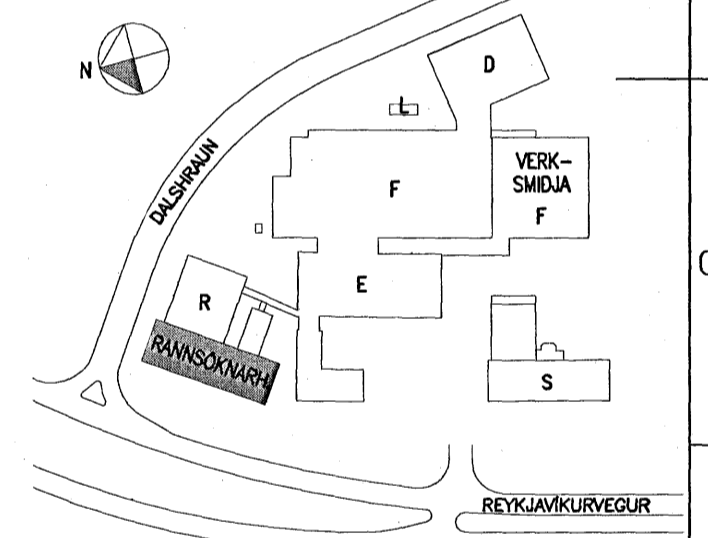

C	Loka SL.20 við þrýstiaukadælu bett við	20.08.2007
D	Þrýstingur á tætti, tengingum 8 nemum og fleira	21.02.2007
A	Þrýstingur á helli o.s.f.	27.11.2006
Nr.	Lýsing á þrýstingur	Daga

actavis

Reykjavíkurvegur 80, Hafnarfirði
R-Rannsóknarhús - Nýbygging
Vatnsdækerfi
Kerfismynd - Tækjalisti

Tekning nr.: **IS1R-M42-/-101C**

Dagur: 28.09.2005 | Kvæð: Enginn | Vork nr.: 375
Stjórshelti: 375-kerfismynd-Útgáfa_C.dwg

LAGNATÆKNI
Hánnun- og röðgjafarstofa / FR
Hánnun 12, 200 Kópavogur, Ísland
Sími 354-564 5232 Fax 354-564 5251
E-mail: lagnat@actavis.is http://www.lagnat.is

Samb.: *Jóhann S. Jónsson*
Kennitala: **300346-3409**

KERFISMYND

TÆKJALISTI:

- | | | | |
|---|---|--|--|
| <p>VA.01 VARDLOKI
ø100 VARDLOKI FYRIR BLAUTKERFI
MED TILHEYRANDI BUNADI.</p> <p>DÆ.02 ÞRÝSTIAUKAÐÆLA
VIDURKENND RAFKNÚIN DÆLA FYRIR SLÖKKIVATN.
FALLI VATNSÞRÝSTINGUR Á KERFISHLIÐ UNDIR
INNSTALLGILDI VID ÞRÝSTINEMA (ÞN.05/ÞN.06)
FER DÆLANI GANG. ADEINS SKAL VERA HÆGT AD
STÖDVA DÆLU HANDVIRKT Á STJÓRNÖFLU.
AFKÖST 2500 L/min VID dP=450 kPa.</p> <p>DÆ.03 JOCKEY DÆLA
HELDUR VATNSÞRÝSTINGU Á KERFINU I INNSTALLTU
GILDI ÞEGAR KERFIÐ ER I VIDBRAGDSSTÖÐU.
STJÓRNAST AF ÞRÝSTINEMA (ÞN.04).
AFKÖST 50 L/min VID dP= 600 kPa.</p> <p>ÞN.04 ÞRÝSTINEMI
STILLANLEGUR TVÍSTÖÐUNEMI FYRIR JOCKEYDÆLU (DÆ.03)
RÆSIR DÆLU ÞEGAR VATNSÞRÝSTINGUR HEFUR FALLIÐ
NIDUR I 700 kPa (102 psi) OG STÖDVAR DÆLU ÞEGAR
ÞRÝSTINGUR NÆR 800 kPa (116 psi)</p> <p>ÞRÝSTINEMAR
ÞN.05/ÞN.06 ÞRÝSTINEMAR FYRIR ÞRÝSTIAUKAÐÆLU (DÆ.02). NEMI
ÞN.05 RÆSIR DÆLUR EF VATNSÞRÝSTINGUR FELLUR
NIDUR I 650 kPa (94 psi) OG NEMI ÞN.06 RÆSIR DÆLU
EF ÞRÝSTINGUR FELLUR NIDUR I 550 kPa (80 psi)</p> <p>ÞN.07 ÞRÝSTINEMI
ÞRÝSTINEMI FYRIR BLAUTKERFI SENDIR BRUNABOD TIL
BRUNAVIÐVÖRUNARKERFIS ÞEGAR VATN STREYMR I
GEGNUM VARDLOKA (VA.01):
1. VATNSRENNSLI I GEGNUM VARLOKA = BRUNABOD (BR)</p> | <p>ÞN.08 ÞRÝSTINEMI
ÞRÝSTINEMI Á VEITUKERFI SENDIR BOD TIL HÚSTJÓRNAR-
KERFIS EF VEITUÞRÝSTINGUR LÆKKAR NIDUR FYRIR
250 kPa (36 psi):
1. ÞRÝSTINGUR FRÁ VATNSVEITU OF LÁGUR = BILUN (BB)</p> <p>SL.09 STÖÐULOKI
ø150 (OS&Y) LOKI MED STÖÐUVISI OG VÖKTUN.
TENGÐUR VID HÚSTJÓRNARKERFI HÚSSINS. GEFUR
MERKI EF LOKINN ER EKKI FULLOPINN = BILUN (BB)</p> <p>SL.10 STÖÐULOKI
ø150 (OS&Y) LOKI MED STÖÐUVISI OG VÖKTUN,
TENGÐUR VID HÚSTJÓRNARKERFI HÚSSINS. GEFUR
MERKI EF LOKINN ER EKKI FULLOPINN = BILUN (BB)</p> <p>SL.11 SPJALDLOKI
ø100 SPJALDLOKI (BUTTERFLY) MED STÖÐUVISI</p> <p>SL.12 SPJALDLOKI
ø100 SPJALDLOKI (BUTTERFLY) MED STÖÐUVISI.</p> <p>SL.13 SPJALDLOKI
ø100 (BUTTERFLY) LOKI MED STÖÐUVISI OG VÖKTUN,
TENGÐUR VID HÚSTJÓRNARKERFI HÚSSINS. GEFUR
MERKI EF LOKINN ER EKKI FULLOPINN = BILUN (BB)</p> <p>SL.14 SPJALDLOKI
ø100 (BUTTERFLY) LOKI MED STÖÐUVISI OG VÖKTUN,
TENGÐUR VID HÚSTJÓRNARKERFI HÚSSINS. GEFUR
MERKI EF LOKINN ER EKKI FULLOPINN = BILUN (BB)</p> <p>SL.15 SPJALDLOKI
ø80 (BUTTERFLY) LOKI MED STÖÐUVISI OG VÖKTUN,
TENGÐUR VID HÚSTJÓRNARKERFI HÚSSINS. GEFUR
MERKI EF LOKINN ER EKKI FULLOPINN = BILUN (BB)</p> <p>SL.16 SPJALDLOKI
ø80 (BUTTERFLY) LOKI MED STÖÐUVISI OG VÖKTUN,
TENGÐUR VID HÚSTJÓRNARKERFI HÚSSINS. GEFUR
MERKI EF LOKINN ER EKKI FULLOPINN = BILUN (BB)</p> | <p>SL.17 SPJALDLOKI
ø80 (BUTTERFLY) LOKI MED STÖÐUVISI OG VÖKTUN,
TENGÐUR VID HÚSTJÓRNARKERFI HÚSSINS. GEFUR
MERKI EF LOKINN ER EKKI FULLOPINN = BILUN (BB)</p> <p>SL.18 SPJALDLOKI
ø65 (BUTTERFLY) LOKI MED STÖÐUVISI OG VÖKTUN,
TENGÐUR VID HÚSTJÓRNARKERFI HÚSSINS. GEFUR
MERKI EF LOKINN ER EKKI FULLOPINN = BILUN (BB)</p> <p>SL.19 SPJALDLOKI
ø100 (BUTTERFLY) LOKI MED STÖÐUVISI OG VÖKTUN,
TENGÐUR VID HÚSTJÓRNARKERFI HÚSSINS. GEFUR
MERKI EF LOKINN ER EKKI FULLOPINN = BILUN (BB)</p> <p>SL.20 SPJALDLOKI
ø100 (BUTTERFLY) LOKI MED STÖÐUVISI OG VÖKTUN,
TENGÐUR VID HÚSTJÓRNARKERFI HÚSSINS. GEFUR
MERKI EF LOKINN ER EKKI FULLOPINN = BILUN (BB)</p> <p>FN.20 FLÆDINEMI
NEMI SEM SENDIR BOD TIL BRUNAVIÐVÖRUNARKERFIS UM
AD VATN STREYMI I PIPU AD ELDRI BYGGINGU:
1. VATNSRENNSLI AD ELDRI BYGGINGU = BRUNABOD (BR)</p> <p>FN.21 FLÆDINEMI
NEMI SEM SENDIR BOD TIL BRUNAVIÐVÖRUNARKERFIS
UM AD VATN STREYMI I PIPU AD KJALLARA:
1. VATNSRENNSLI I KJALLARA = BRUNABOD (BR)</p> <p>FN.22 FLÆDINEMI
NEMI SEM SENDIR BOD TIL BRUNAVIÐVÖRUNARKERFIS
UM AD VATN STREYMI I PIPU AD 1. HÆDINI:
1. VATNSRENNSLI Á 1. HÆD = BRUNABOD (BR)</p> <p>FN.23 FLÆDINEMI
NEMI SEM SENDIR BOD TIL BRUNAVIÐVÖRUNARKERFIS
UM AD VATN STREYMI I PIPU AD 2. HÆDINI:
1. VATNSRENNSLI Á 2. HÆD = BRUNABOD (BR)</p> | <p>FN.24 FLÆDINEMI
NEMI SEM SENDIR BOD TIL BRUNAVIÐVÖRUNARKERFIS
UM AD VATN STREYMI I PIPU AD 3. HÆDINI:
1. VATNSRENNSLI Á 3. HÆD = BRUNABOD (BR)</p> <p>FN.25 FLÆDINEMI
NEMI SEM SENDIR BOD TIL BRUNAVIÐVÖRUNARKERFIS
UM AD VATN STREYMI I PIPU AD 4. HÆDINI:
1. VATNSRENNSLI Á 4. HÆD = BRUNABOD (BR)</p> <p>VB.26 VATNSBJALLA
VATNSDRIFIN VIDVÖRUNARBJALLA</p> <p>RM.27 RENNSLISMÆLIR
RENNSLISMÆLIR ÆTLADUR TIL MÆLINGAR Á RENNSLI
I SLÖKKVIFERFUM. AFKÖST RENNSLISMÆLI SKAL VERA
1,5 x AFKÖST DÆLU.</p> <p>KL.28 KÜLLLOKI
ø25 KÜLLLOKI MED STÖÐUVISI OG VÖKTUN. TENGÐUR
HÚSTJÓRNARKERFI HÚSSINS. GEFUR MERKI EF LOKINN
ER EKKI FULLOPINN = BILUN (BB)</p> <p>SS.29 STJÓRNSKÁPUR (ÞRÝSTIAUKAÐÆLA)
STJÓRNSKÁPUR SENDIR EFTIRFARANDI BOD:
1. DÆLA I GANGI = BRUNABOD (BR)
2. STRAUMROF AD DÆLU = BILUN (BB)
3. ÁRANGUSLAUS ÖSK UM RÆSINGU Á DÆLU = BILUN (BB)
4. ÖSK UM RÆSINGU Á DÆLU (BB-BOD)</p> <p>SS.30 STJÓRNSKÁPUR (JOCKEYDÆLA)
STJÓRNSKÁPUR SENDIR EFTIRFARANDI BOD:
1. BILUN I BUNADI DÆLU = BILUN (BB)</p> <p>HL.31 HITANEMI Á VEGG
HITANEMI (TVÍSTÖÐUROFI) Á VEGG VAKTAR LOFHTITA I
TENGIKLEFA OG SENDIR BOD UM OF LAGT HITASTIG
(T.D +5°C) TIL HÚSTJÓRNARKERFIS HÚSSINS EDA
VIDURKENNDRAR VAKTSTÖDVAR:
1. HITASTIG I TENGIKLEFA OF LAGT = BILUN (BB)</p> |
|---|---|--|--|