
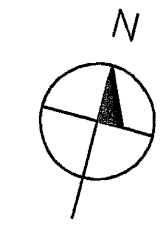


Lóðarmörk. Lengd. 33,0 m.

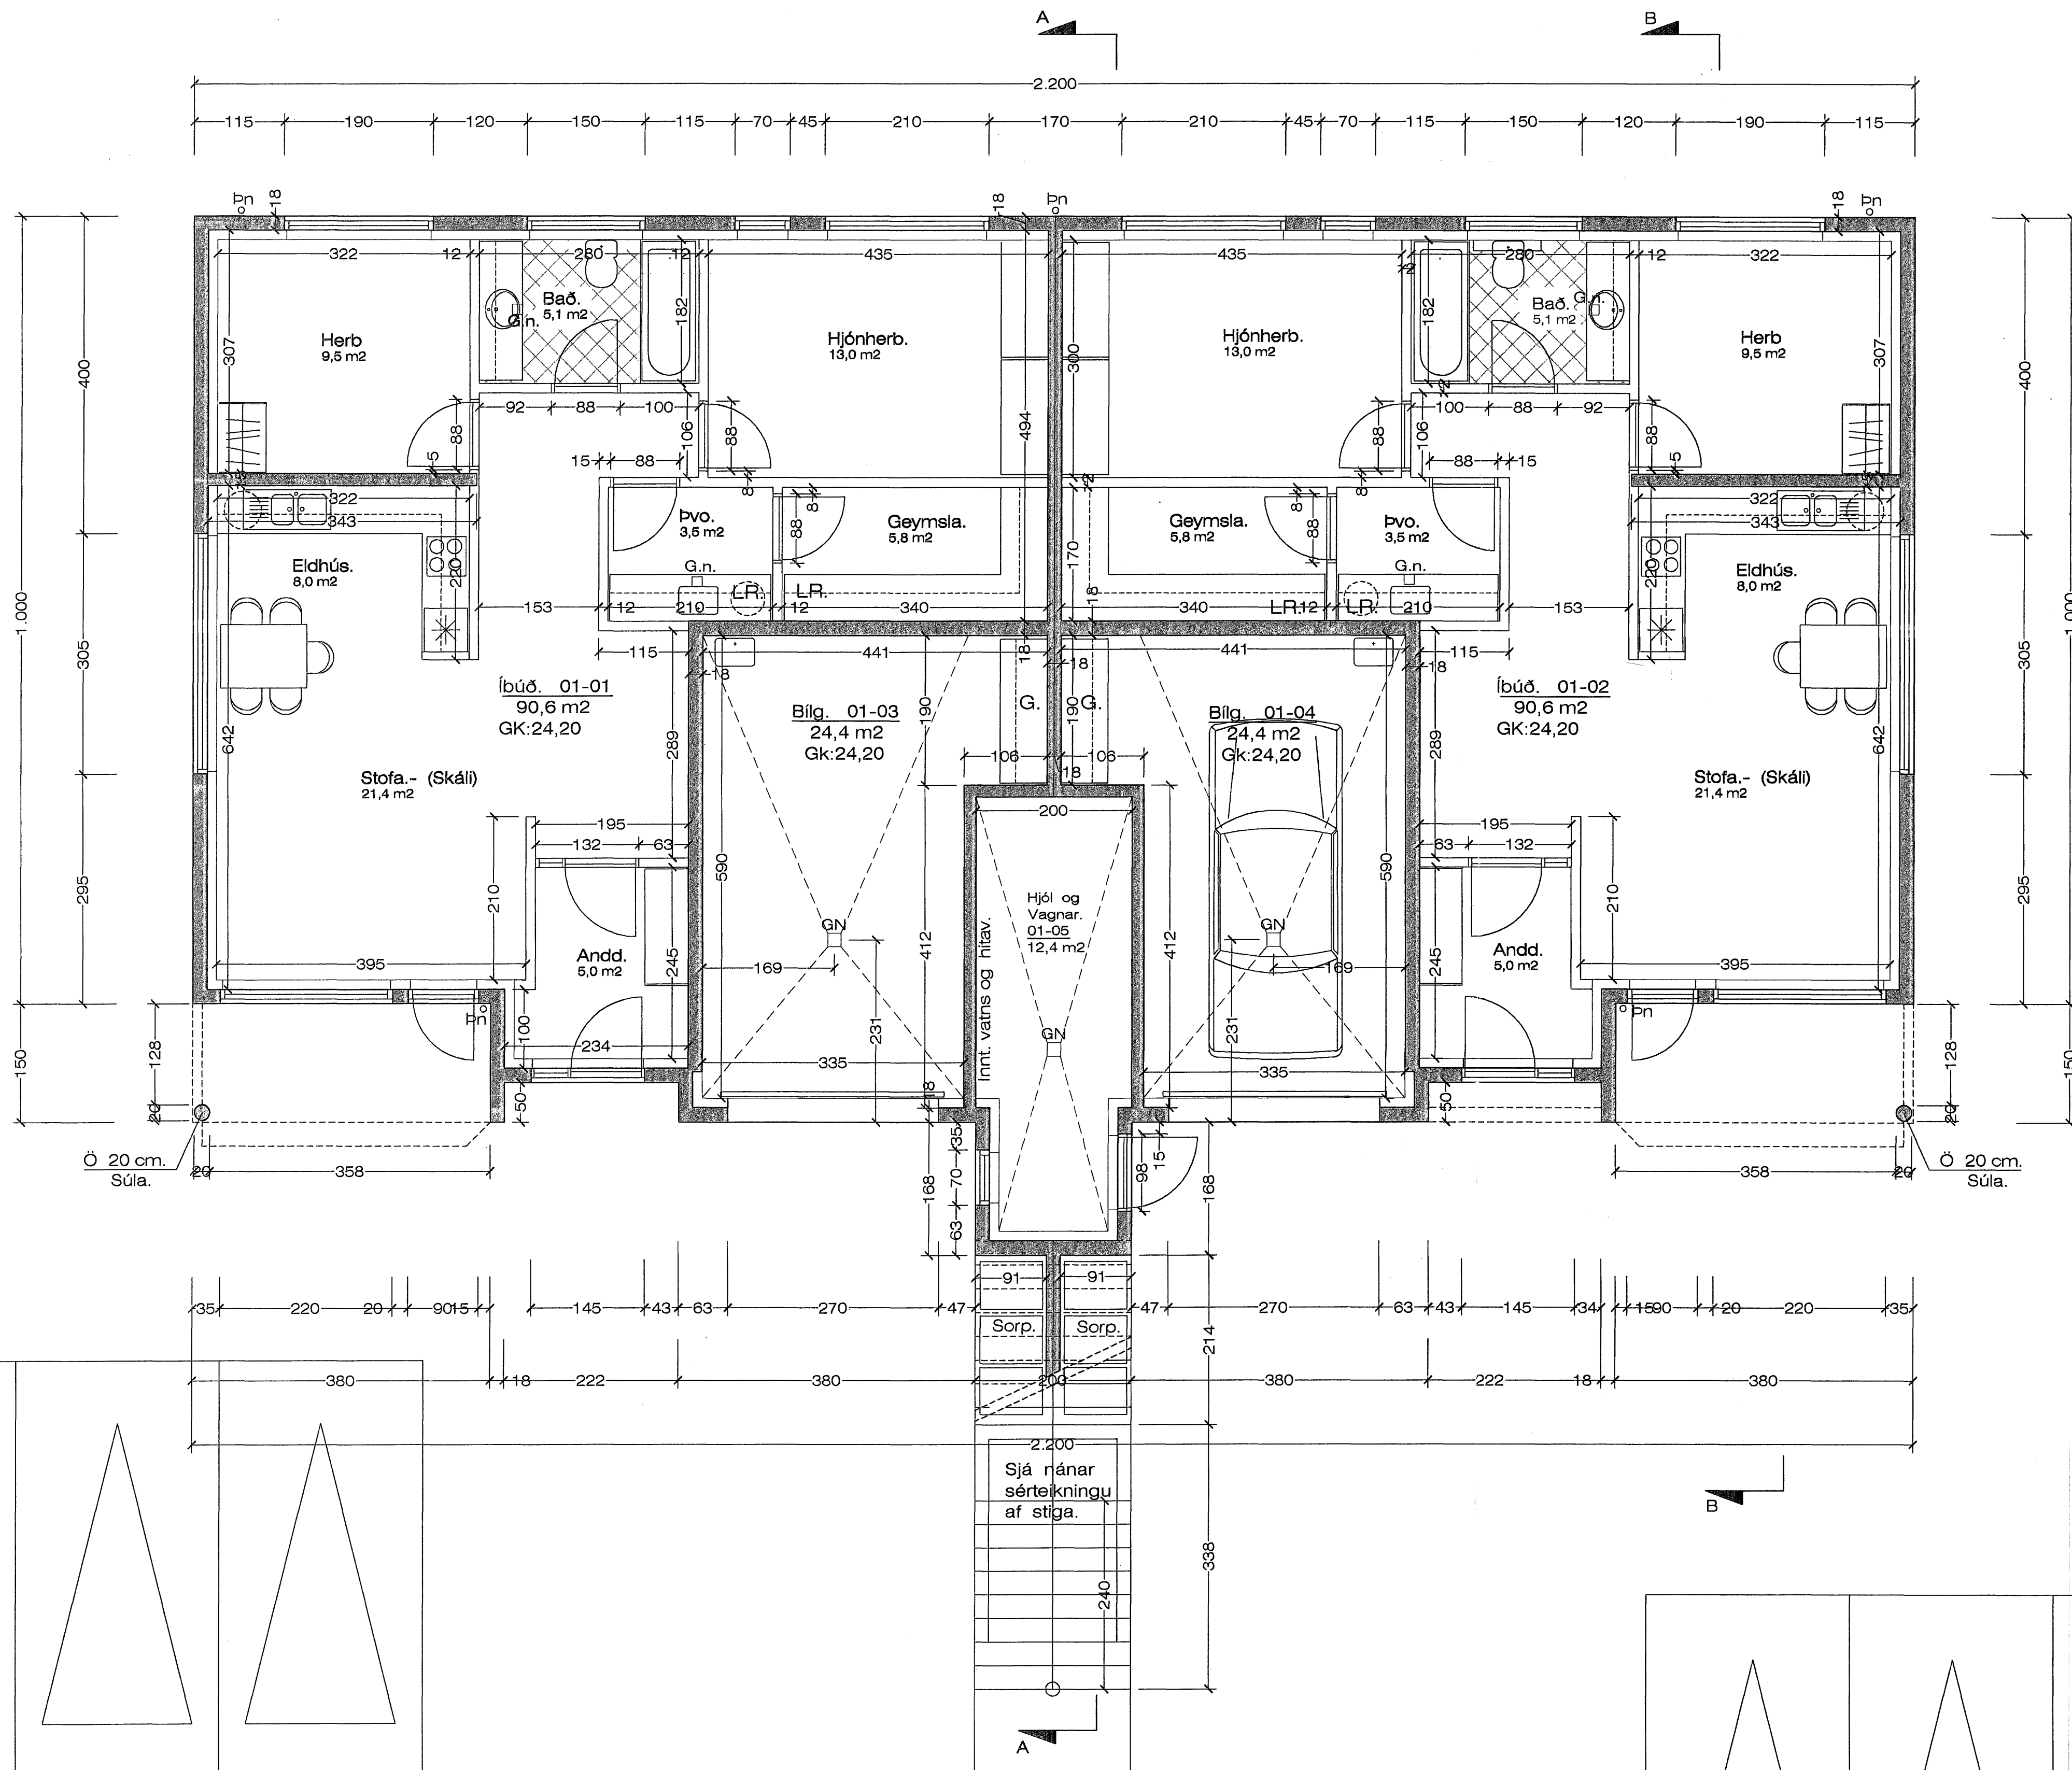

Samþykkt þann
14 NOV. 2007
Byggingulltrúinn í Hafnarfirði
F.h. Sigurbjartur Halldórsson

Grunnmynd 1. hæð. 1 : 50

drekav 2001.dwg
13.9.2007 11:53
Jón Guðmundsson arkitekt. Suðurlandsbraut. 16