


**SNID Í BOTNPLÖTU**  
MKV. 1:10

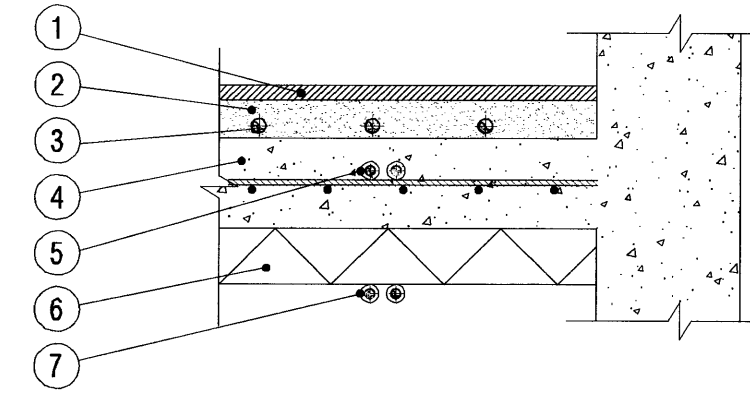

- ① GÓLFEFNI (PUNNT TEPPI, PARKET EDA FLÍSAR)
- ② 50-60 mm ILÖGN
- ③ Ø 20 mm PEX GÓLFHITALAGNIR
- ④ JÁRNBEINT BOTNPLATA
- ⑤ RÖR Í RÖR ( HEITT NEYSLUVATN OG OFNALAGNIR)
- ⑥ EINANGRUN
- ⑦ RÖR Í RÖR (KALT NEYSLUVATN)

Samþykkt þessi  
01 AUG. 2007  
Byggingafultrúinn í Hafnarfirði  
Fh. Sigurbjartur Halldórsson

ÚTI INNI  
ARKITEKTAR  
Jón Þór Þorvaldsson AÍ, FSSA  
Kt. 021256 7579

Gólfhitaslaufur afköst 2 hæð (m eðalhita 42,5°C)

Heiti	Svæði	varma tap (W)	millibíll c/c (mm)	lengd (m)	W/m2	afköst (W)
Stofa/Eldhús	10	6822	150	107	78	1248
	11		150	111	78	1287
	12		150	101	78	1170
	-		150	80	78	936
	004/005				Ristaofnar	660
Vinnuherb/Eldhús Herbergi 4 Bað 3	006			Ofn		1500
	13	954	150	27	78	312
	14	684	150	60	78	702
	-	869	150	44	78	507
Svefnherbergi	003			Handklæðaofn		750
	15	2247	100	60	88	528
	-		150	25	78	289
Fatuherbergi	16		150	40	78	468
	16	741	150	34	78	390
		12317		688		10747

Útg. Dags. Skýring Hannad/Yfirfarð

**VSB**

VERKFRÆÐISTOFA

BEJARNHRAUN 20 • 220 HAFNARFJÖRÐUR • KENNIT. 710796-2898  
vab@vab.is • Sími 585 8600 • Fax 585 8610 • www.vab.is

Áritun sérhönnuðar  
Sveinn Áki Sverrisson, Kt. 220956 2009 7  
Verkhelti  
FJÓLUÁS 32  
HAFNARFIRÐI

Hannað	Teiknað	Yfirfarð	Kvarði	Síða
RJK	RS	SAS	1:50	-
Dags:	Verkhelti	Teikning	/ A1	Utgefna
28.06.07	07123	P411		-