



SNID Í BOTNPLÖTU  
MKV. 1:10

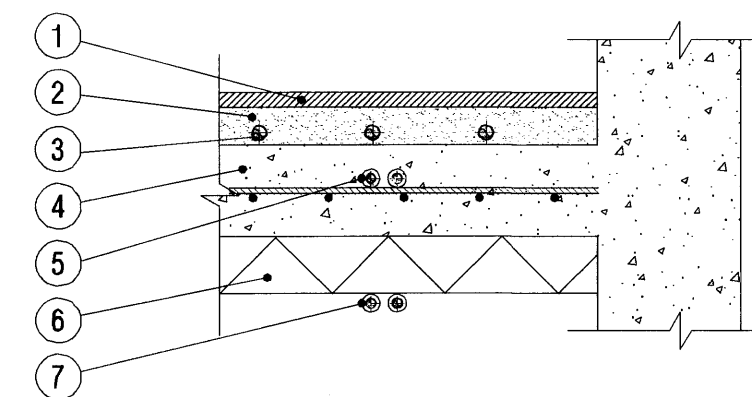

- ① GÓLFEFNI (PUNNT TEPPI, PARKET EDA FLÍSAR)
- ② 50-60 mm ÍLÖGN
- ③ Ø 20 mm PEX GÓLFHITALAGNIR
- ④ JÁRNBENNT BOTNPLATA
- ⑤ RÖR Í RÖR ( HEITT NEYSLUVATN OG OFNALAGNIR)
- ⑥ EINANGRUN
- ⑦ RÖR Í RÖR (KALT NEYSLUVATN)

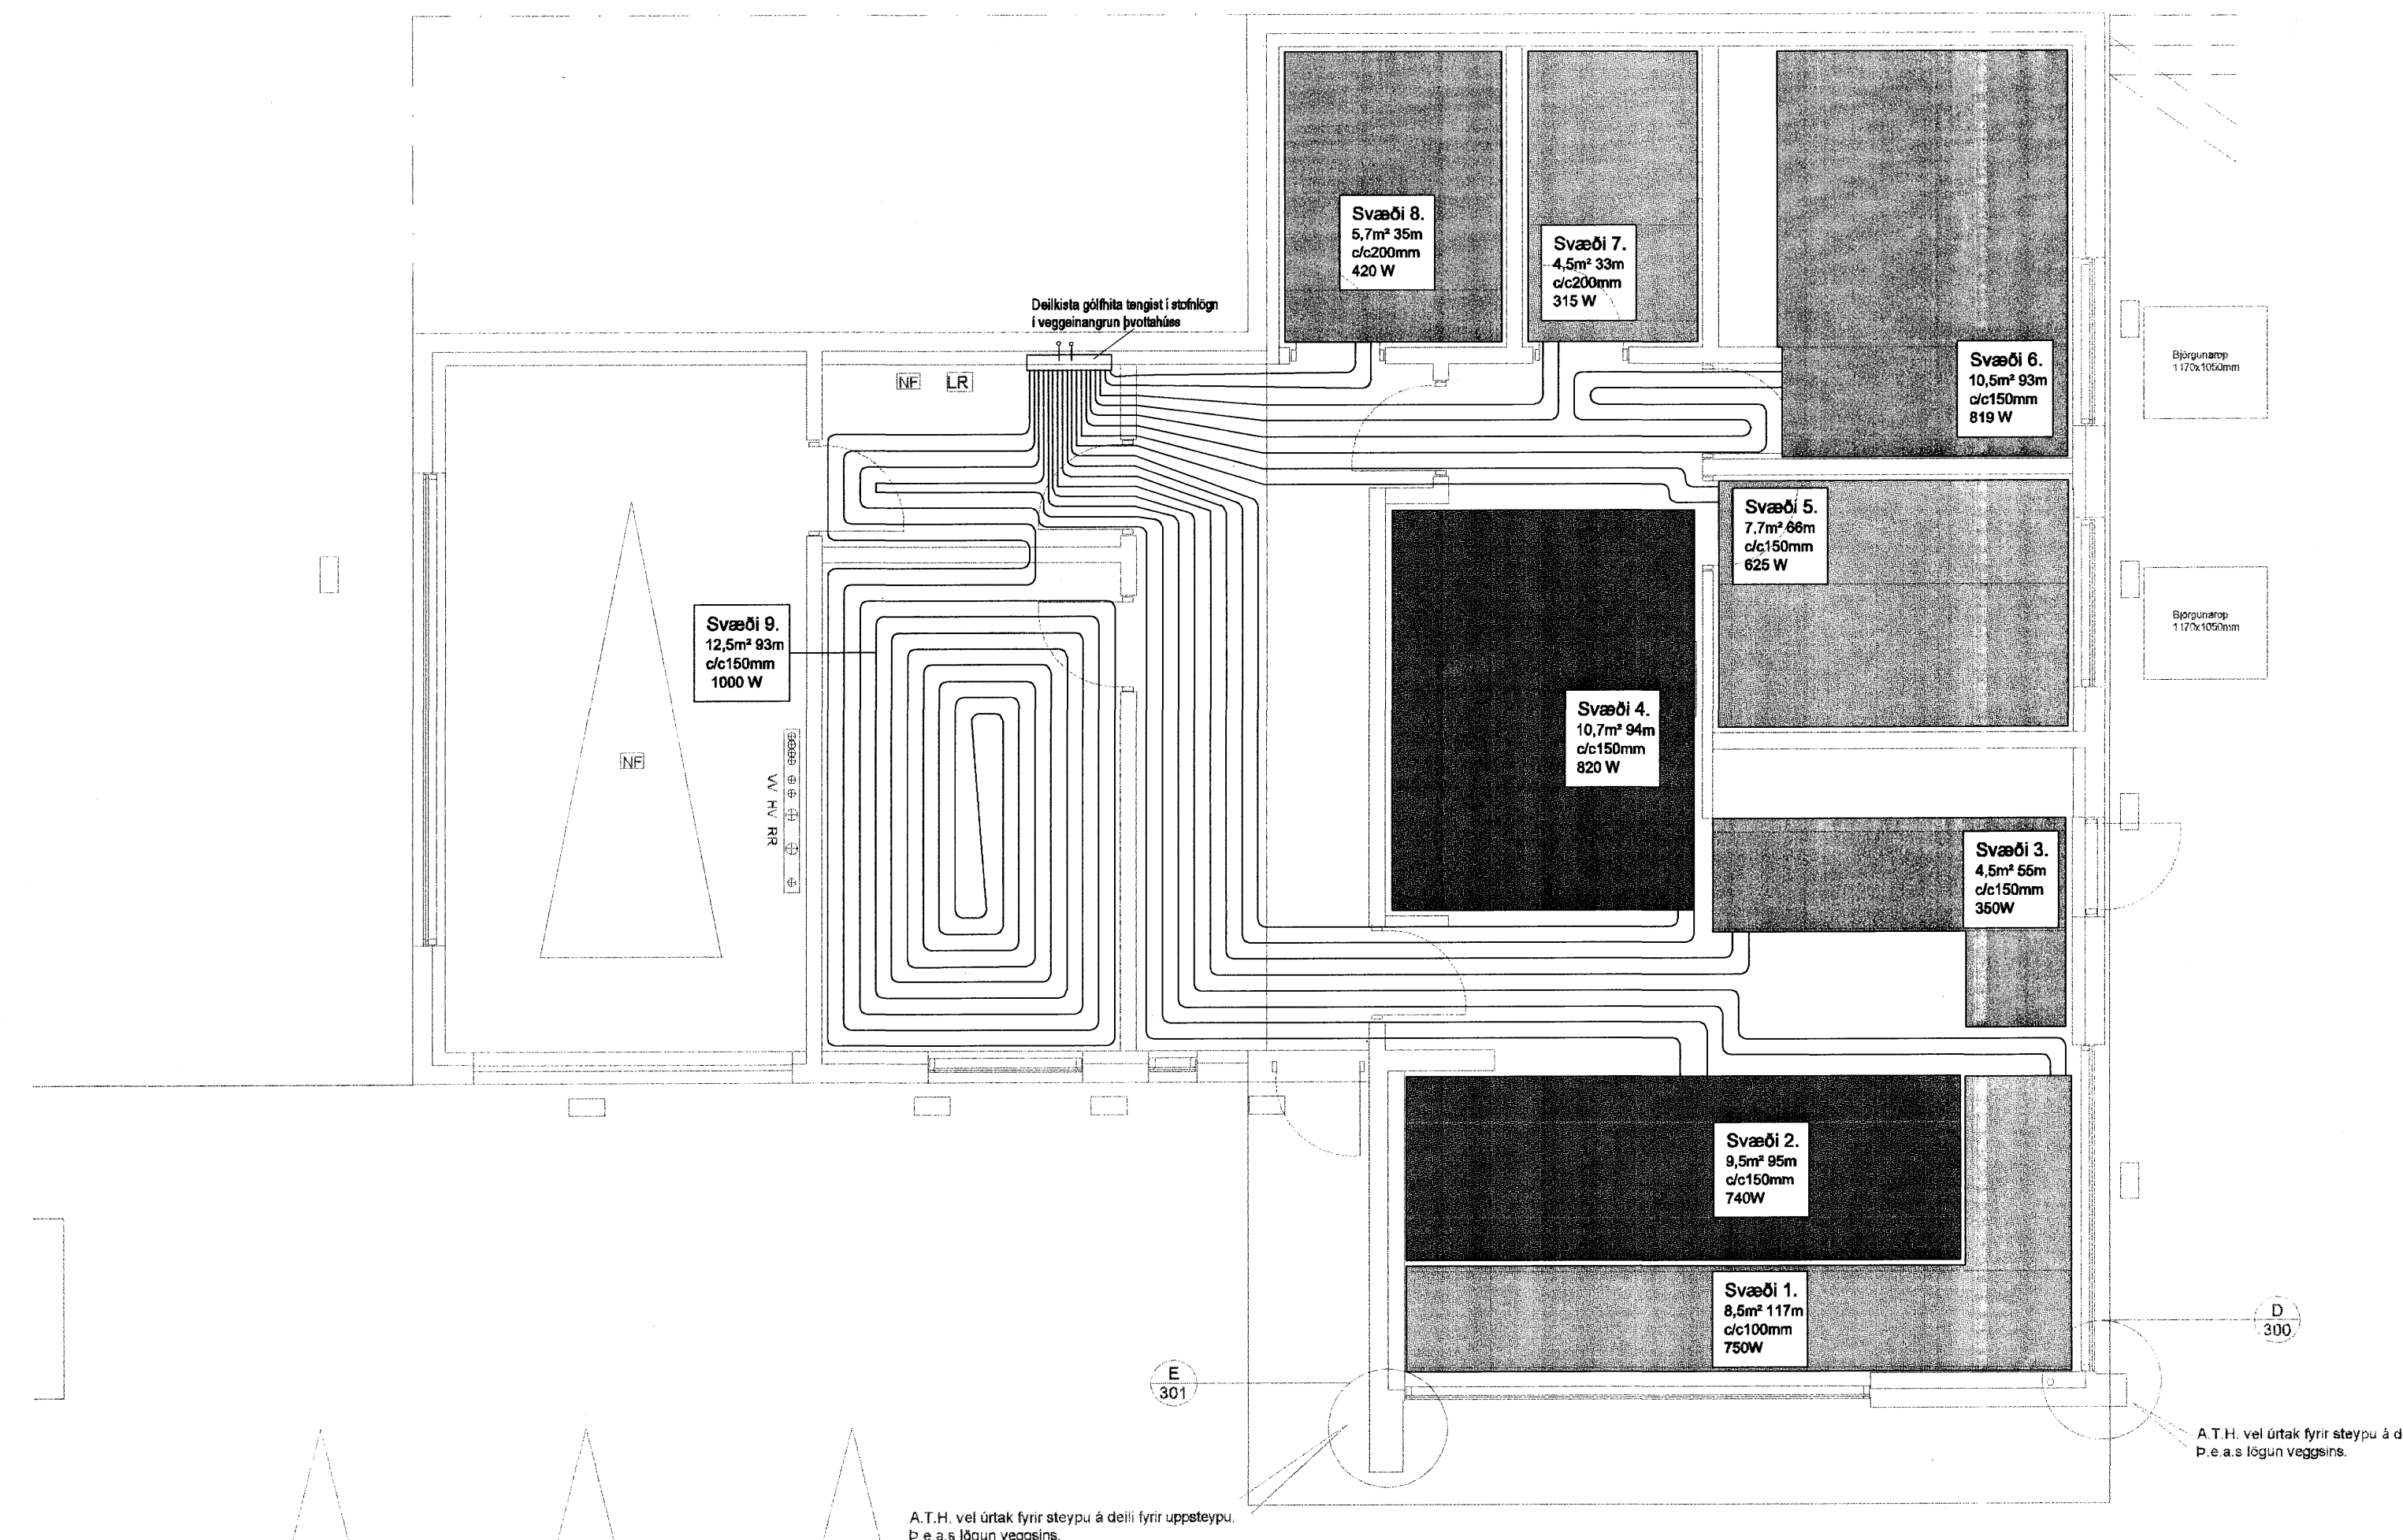

Gólfhitasla úfur afköst 1 hæð ( meðalhita 42,5°C)

Heiti	Svæði	varmatap (W)	milibíl c/c (mm)	lengd (m)	W/m2	afköst (W)
Stofa / Borðstofa / Eldhús Sjónvarpshol / Gangur		3429				3439
	1	54	100	85	88	748
	2		150	64	78	741
	3		150	30	78	351
	-		150	67	78	780
	4		150	70	78	819
	5	408	150	54	78	624
	6	955	150	70	78	819
	-	525	150	87	78	1014
	7	73	200	23	70	315
Bað 1	001		Handklæðsbofn		500	
	8	165	200	30	70	420
Bað 2	002		Handklæðsbofn		500	
	9	904	150	87	78	1014
Herb 3 Þvottur	-	99	100	30	88	264
		6612		697		7909
Bílskúr		1891		ofn		2000

ÚTI INNI  
ARKITEKTAR  
Jón Þór Þorvaldsson A/ FSSA  
Kt. 021256 7579

Útg. Dags. Skýring Hannabó/Þírfrú



VERKFRÆÐISTOFA

BAEJARHRAUN 20 220 HAFNARFJÖRÐUR · KEHNTIT 710796-2899  
vab@vab.is Sími 595 9600 Fax 595 8610 www.vab.is

Áritun sérhönnuðar Sveinr Áki Sveinsson Kt. 230895 5609

Verkið er  
FJÓLUÁS 32  
HAFNARFIRÐI

Verkið er  
Lagnir  
Hitlagningar-gólfhiti 1 hæð  
Grunnmynd

Hannabó	Teiknað	Yfirfarið	Kvarði	Síða
RJK	RS		1:56.05	/ A1 -
Dags.	Verkefni	Tekning	Útgáfa	
28.06.07	07123	P401		-