


Idráttarlagir og inntök steypt í plötu í inntaksmát:

Símalagnir: 1stk Ø63 mm ídráttarrör út að lóðarmörkum
 Rafmagnslagnir: 1stk Ø63 mm ídráttarrör út að lóðarmörkum
 Snjóbræðsla: 1stk Ø100 mm
 Tívara: 1stk Ø100 mm
 Hitaveita: Frárennsli hitaveitu
 Kalt vatn: 1stk Ø75 mm ídráttarrör út að lóðarmörkum

Sampykkt þann
 05 NOV. 2007

Byggingfulltrúinn í Hafnarfirði
 F.h. Sigurbjartur Halldórsson

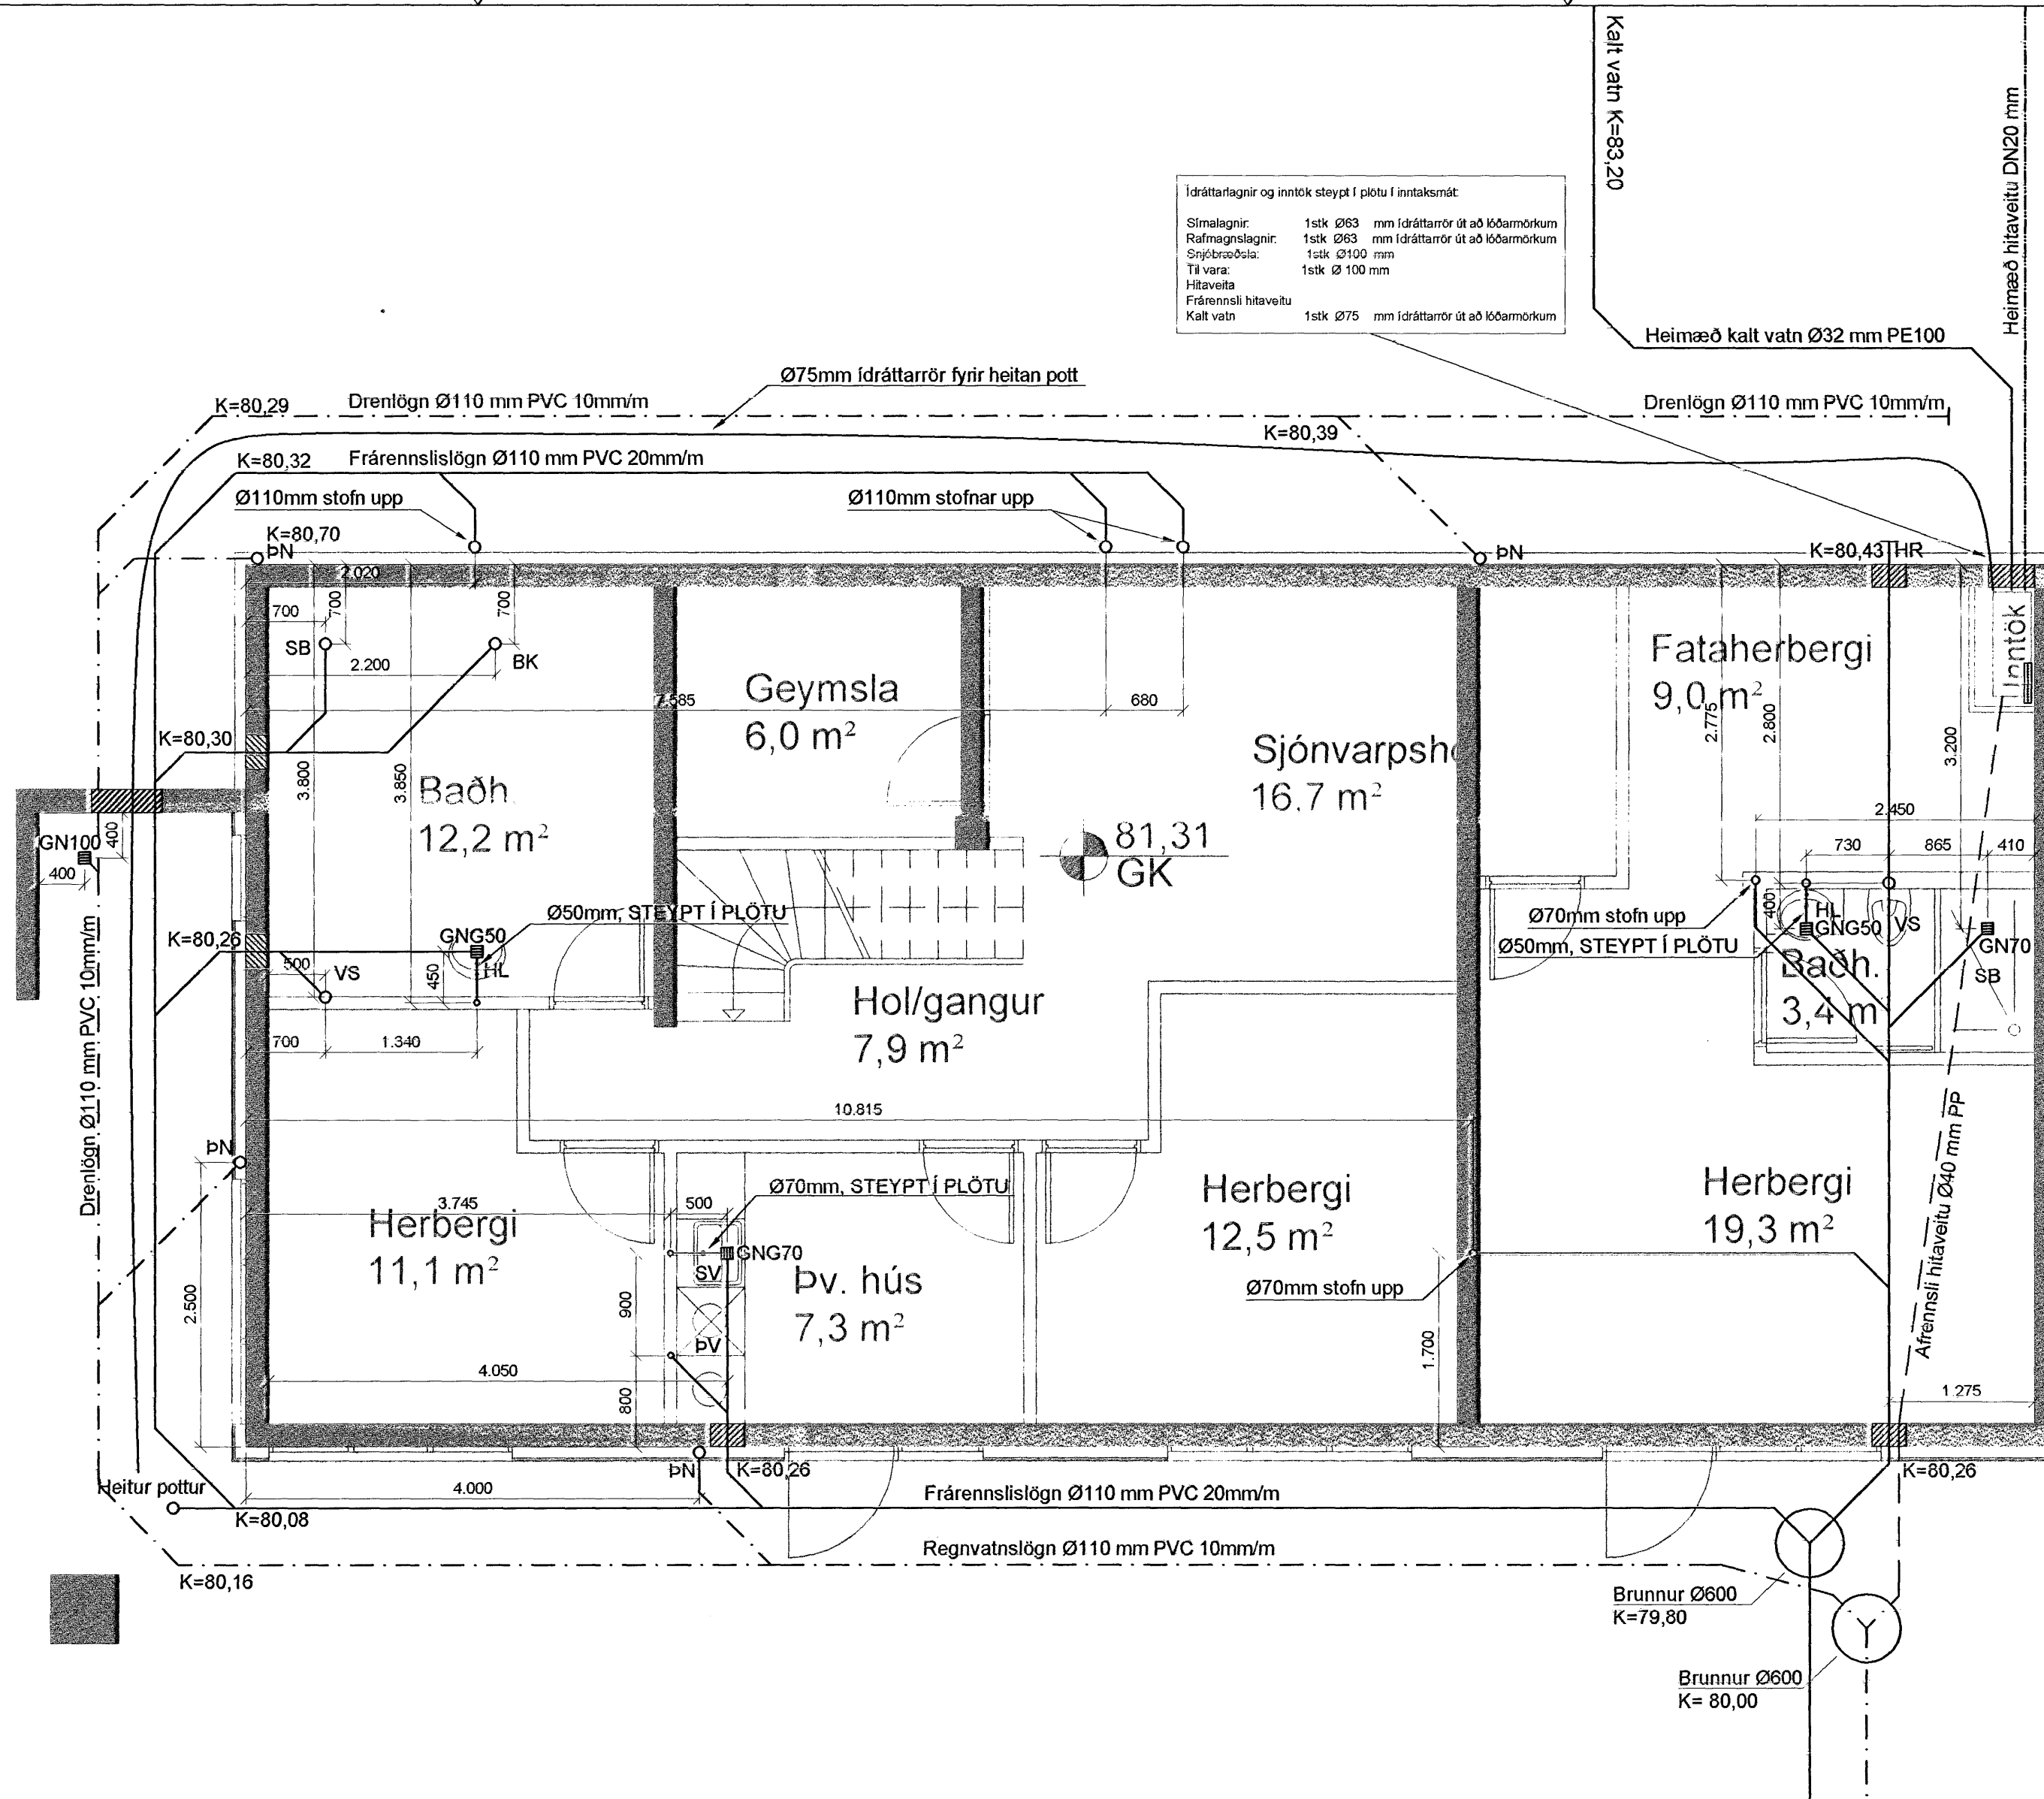

SKÝRINGAR:




ALLAR LAGNIR ERU 100mm PVC, HALLI 20%, MEST 300%.
 NEMA ANNAD KOMI FRAM.
 LAGNIR OFAN GRUNNPLÖTU ERU ÚR PP (PHOLYPROPYLEN).
 ALLAR LAGNIR ERU MED DAR TIL GERÐUM ÞÉTTIRINGJUM.
 LAGNIR Í VEGGJUM SKULU VERA EINANGRADAR MED CLERULL OG PLAST.
 UMHERFIS LAGNIR Í JÖRD KOMI MINNST 150mm SANDLAG ER DJAPPIST. DRENLOGN SKAL VERA MED DRENMLÓF YFIR OG IARÞYFVSÍTIK.
 ÖLL NIDURFÖLL ERU MED VATNSLÁS ÖLL MÁL ERU Í mm NEMA ANNAD KOMI FRAM Á TEIKNINGUM.

SOÐKUL OG INNTAKSÓT STÆRD SOÐKULGATA ER 300x300mm OG INNTAKSGAT ER 400x600mm, SJÁ SKÝRINGAMYNDIR.
 GÖT ERU MERKT MED G RAUFAR MERKT MED R OG STÆRD RAUFA ÁSAMT KÓTA FRÁ FERRI OG NEÐRI BRÚN RAUFAR KÓTAR Á LÖGNUM Í SOÐKULGÖTUM ERU LAGMARKSKÓTAR.

*ATH! ALLIR KÓTAR MIDAST VID RENNSUBOTN.

K = HÆÐARKÓTAR LAGNA
 HL = HANDLAUG
 SV = SKOLVASKUR
 VS = VATNSSALERNI
 BK = BAEKAR
 SB = STEYPIBÁÐ
 EV = ELDHÜSVASKUR
 UDV = UPPVOTTAVEL
 HN = HAKRENUNIDURFALL
 NG = NIDURFALL
 HR = HREINSISTURUR MED LOKI
 GK = GÖLFKÓTI
 GNS0 = GÖLFNIDURFALL DN50
 GNG50 = GÖLFNIDURFALL DN50 MED GEGNUMSTREYMI (0,9%)
 GNG70 = GÖLFNIDURFALL DN70 MED GEGNUMSTREYMI (1,8%)
 GN100 = GÖLFNIDURFALL DN100

SKÖPLÖGN
 REGNVATNSLOGN / DREN
 AFRENNSLI HITAVEITU
 INNTAK KALT VATN
 INNTAK HEITT VATN

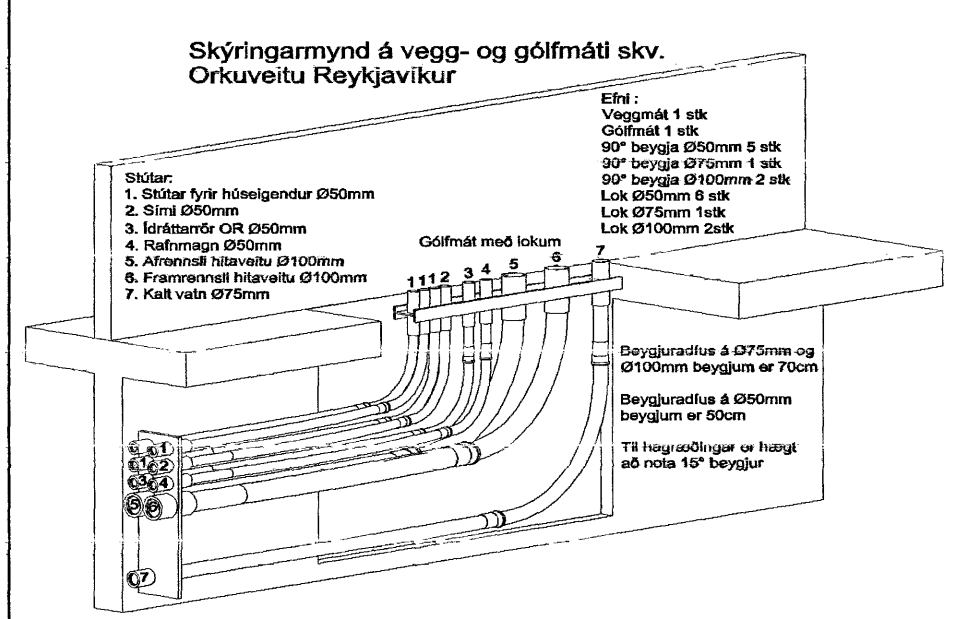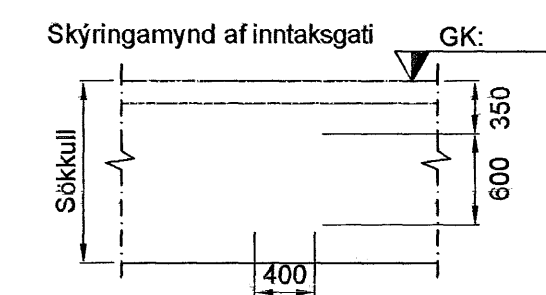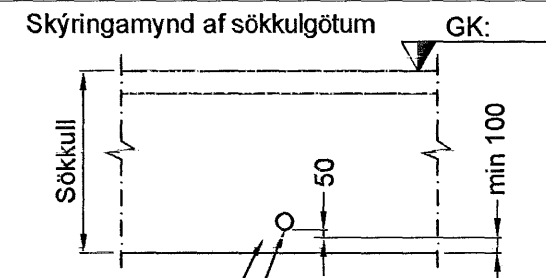

A	Baðherb. breytt, afrennsli í brunn	05.10.07	PH
Br:	Hverju breytt:	Dags:	Kvittun:
Hlíðarás 17		Teikn nr:	
220 Hafnarfjörður		522	
Lagnir		Frumstærð:	
Frárennsli-, regnvatn - 1. hæð		A2	
Dags:	26.06.2007	Mjkl:	1:50
Hann:	PH	Teikn:	PH
Samp:	<i>[Signature]</i>	020162-3099	V.nr07 057

TENGINGAR HEIMÆDA
 Skólp K=79,00
 Regn K=79,40

VGS
 VERKFRÆÐISTOFA
 GUÐJÓNS P. SIGFUSSONAR EHF.

AUSTURVEGI 42, 2.HÆÐ,
 800 SELFOSSI
 S: 482 2805, F: 482 3818
 NETFANG: VGS@VGS.IS