

SKÝRINGAR:





ALLAR LAGNIR ERU 100mm PVC, HALLI 20%, MEST 300%.
NEMA ANNAD KOMI FRAM.
LAGNIR OFAN GRUNNPLÖTU ERU ÚR PP (POLYPROPYLEN).
ALLAR LAGNIR ERU MÖD PAR TIL GERÐUM ÞÉTTIRINGJUM.
LAGNIR Í VEGGJUM SKULU VERA EINANGRADAR MÖD GLERULL
OG PLASTI.
UMHVERFIS LAGNIR Í JÖRD KOMI MINNST 150mm SANDLAG
ER ÞJAPPIS. DRENLOGN SKAL VERA MÖD DRENÖL YFIR OG
JARÞVERSIK.
ÖLL NIÐURFÖLL ERU MÖD VATNSLÁS. ÖLL MÁL
ERU Í mm NEMA ANNAD KOMI FRAM Á TEIKNINGUM.

■ SÖKKUL OG INNTAKSGÖT
STÆRD SÖKKULGATA ER 300x300mm OG INNTAKSGAT ER
400x600mm. SJÁ SKÝRINGAMYNDIR
GÖT ERU MERKT MÖD G RAUFAR MERKT MÖD R OG STÆRD
RAUFA ÁSAMT KÓTA FRÁ FERI OG MÖDRI BRÚN RAUFAR
KÓTAR Á LÖGNUM Í SÖKKULGÖTUM ERU LÁGMARKSKÓTAR.

*ATHI ALLIR KÓTAR MIDAST VÖD RENNISBOTN.

K = HÆDARKÓTAR LAGNA
HL = HANDLAUG
SV = SKÖLVASKUR
VS = VATNSSALERNI
BK = BADKAR
SB = STEYPIBÖD
EV = ELDHÚSVASKUR
UPV = UPPVOTTAVEL
BN = BAKREIÐURNIÐURFALL
NG = NIÐURFALL
HR = HREINSITÚTUR MÖD LOKI
GK = GÖLFKÓTI
GN50 = GÖLFNIÐURFALL DN50
GN50 = GÖLFNIÐURFALL DN50 MÖD GEGNUMSTREYMI (0,9%)
GN70 = GÖLFNIÐURFALL DN70 MÖD GEGNUMSTREYMI (1,8%)
GN100 = GÖLFNIÐURFALL DN100

SKÖLPLÖGN
REGNVATNSLOGN/DREN
AFRENSLU HITAVETU
INNTAK KALT VATN
INNTAK HEITT VATN

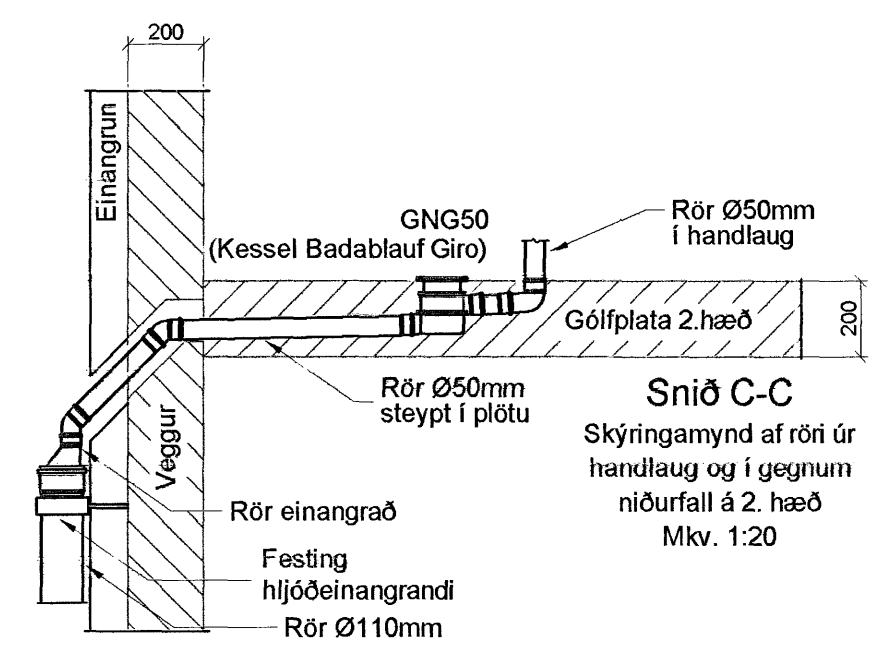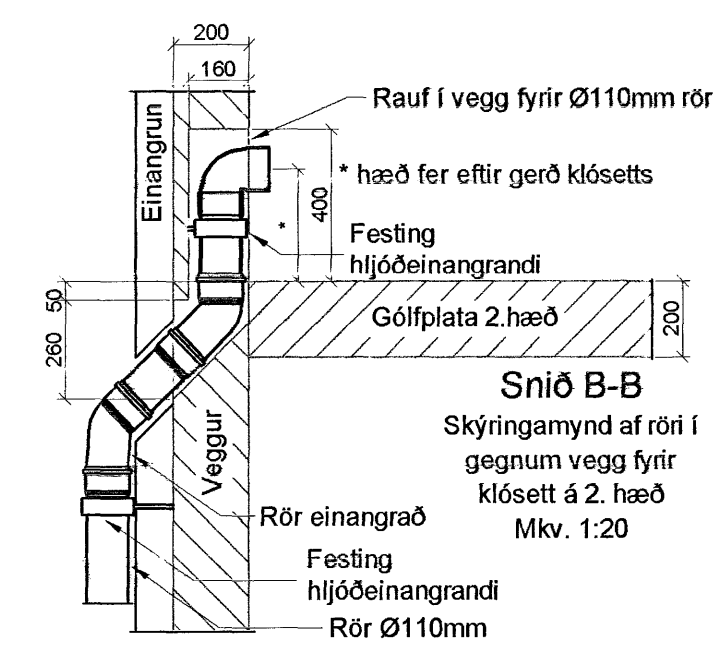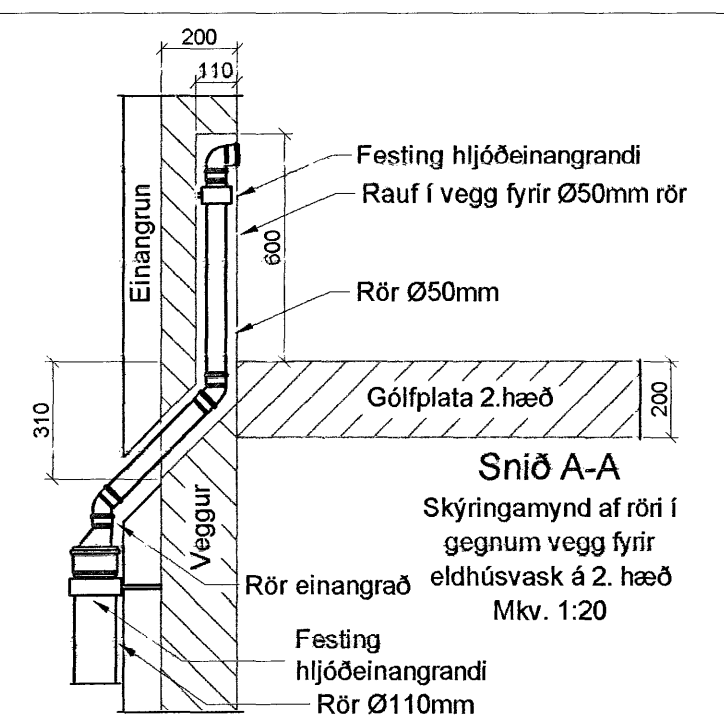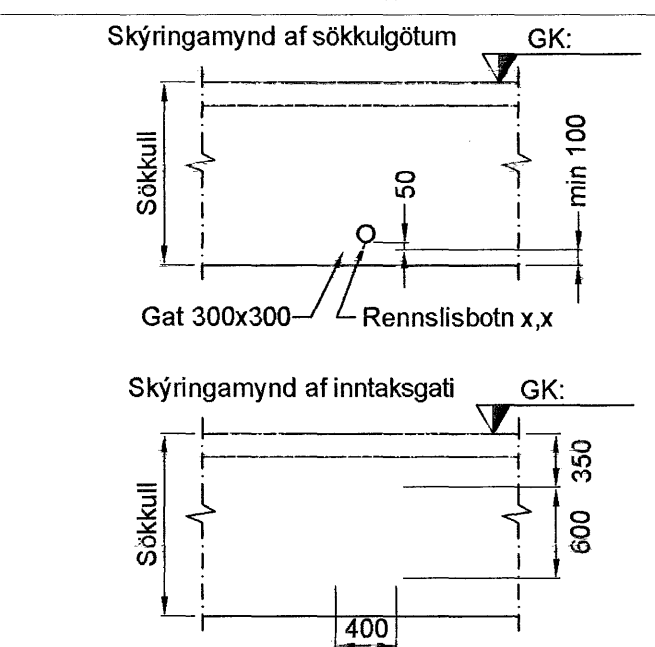

A	Vinnuherb. án SV	05.10.'07	ÞH
Br:	Hverju breytt:	Dags.	Kvittun:
Hliðarás 15 220 Hafnarfjörður			Teikn nr: 523
Lagnir Frárennsli-, regnvatn - 2. hæð			Frumstærð: A2
Dags:	27.06.2007	Mkv:	1:50
Hann:	ÞH	Teikn:	ÞH
Samb:	020162-3099	V.nr07 057	

VGS
VERKFRÆÐISTOFA
GUÐJÓNS P. SIGÚSSONAR EHF.
AUSTURVEGI 42. 2.HÆÐ.
800 SELFOSSI
S: 482 2805, F: 482 3818
NETFANG: VGS@VGS.IS