



BREKKUÁS 23 HAFNARFIRÐI.

Samþykkt þann
08 NOV. 2007
Byggingfulltrúinn í Hafnarfirði
F.h. Sigurbjartur Halldórsson

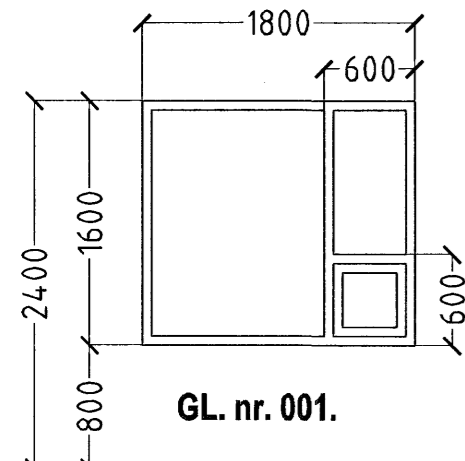


GL. nr. 001.

1 STK. Herb.

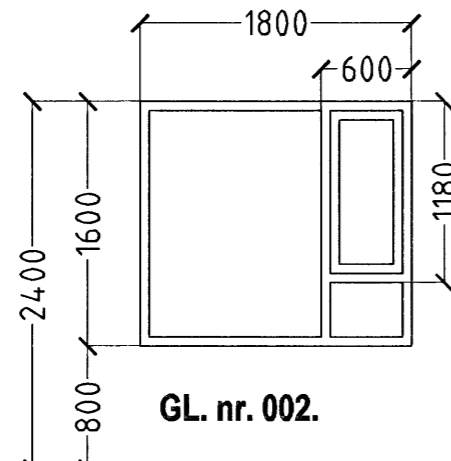


GL. nr. 002.

1 STK. Herb.

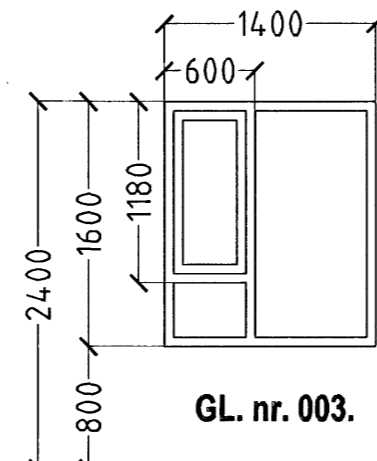


GL. nr. 003.

2 STK. Hjón

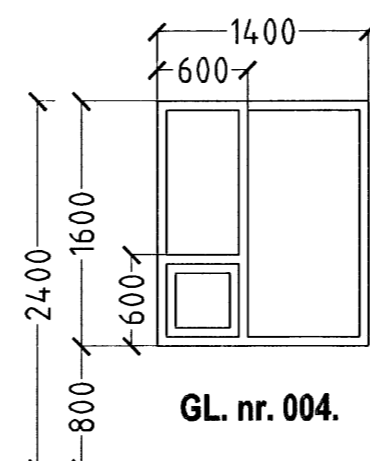


GL. nr. 004.

1 STK. Herb.

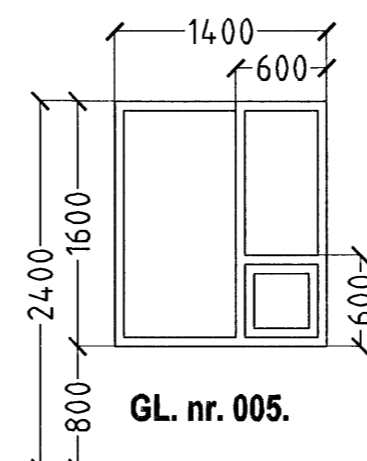


GL. nr. 005.

1 STK. Herb.

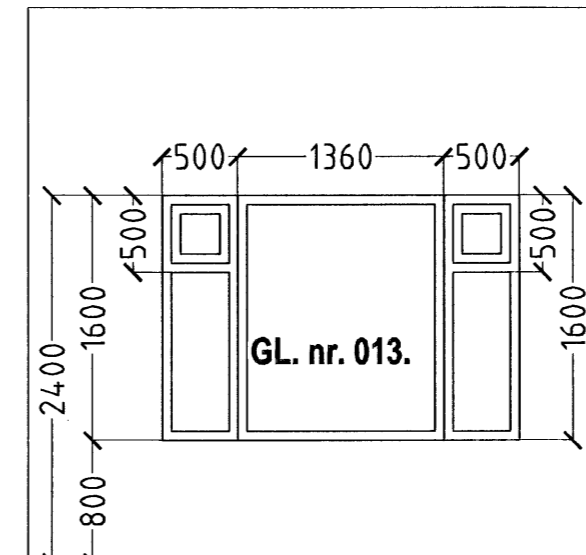


GL. nr. 013.

2 STK. Hjón
HORNGLUÐGI

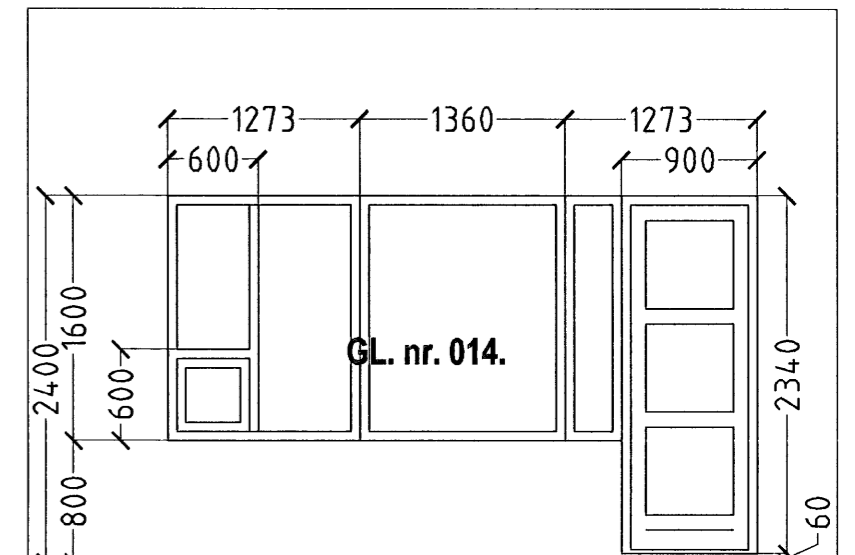


GL. nr. 014.

1 STK. Eldhús.
Hurð opnast út hægr.
HORNGLUÐGI

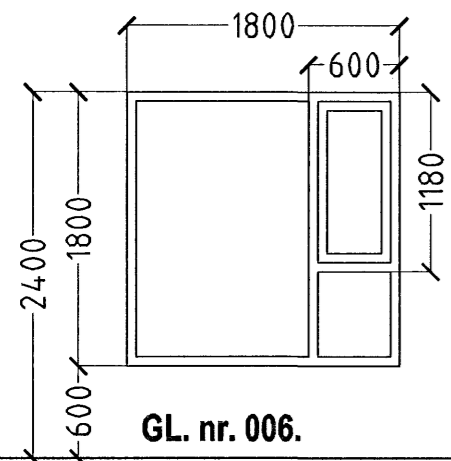


GL. nr. 006.

1 STK. Stofa

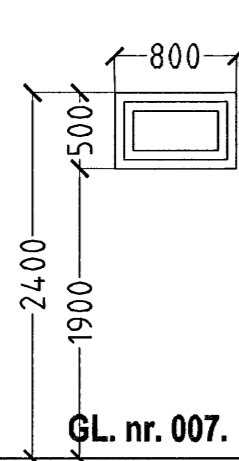


GL. nr. 007.

3 STK. Bílgeymsla 2 STK. Föt

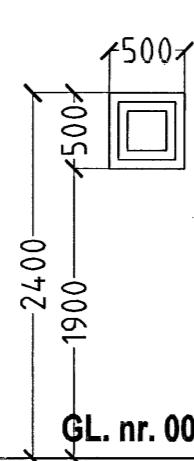


GL. nr. 008.

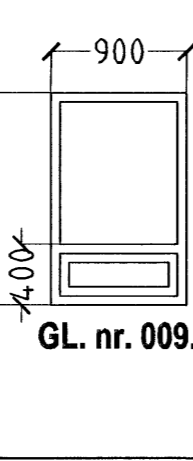


GL. nr. 009.

1 STK. Eldhús

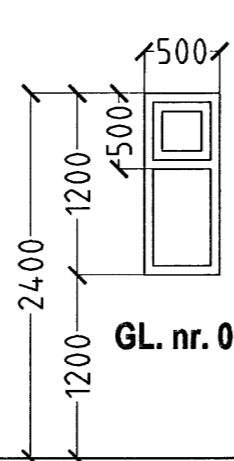


GL. nr. 010.

4 STK. Bað

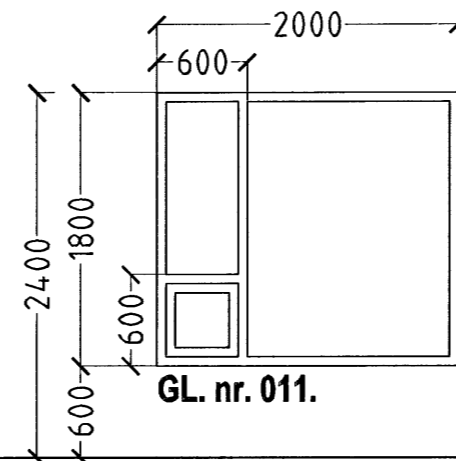




GL. nr. 011.

1 STK. Stofa

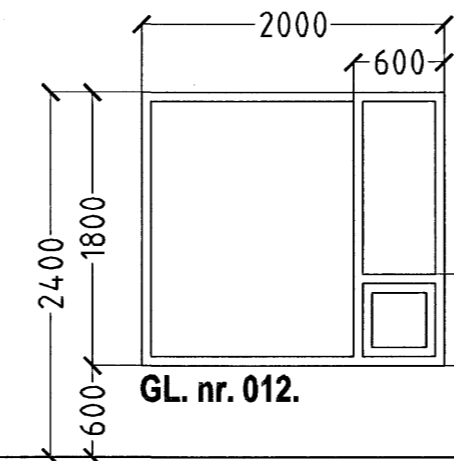


GL. nr. 012.

1 STK. Stofa

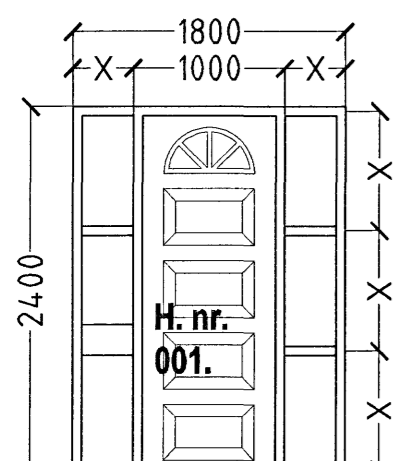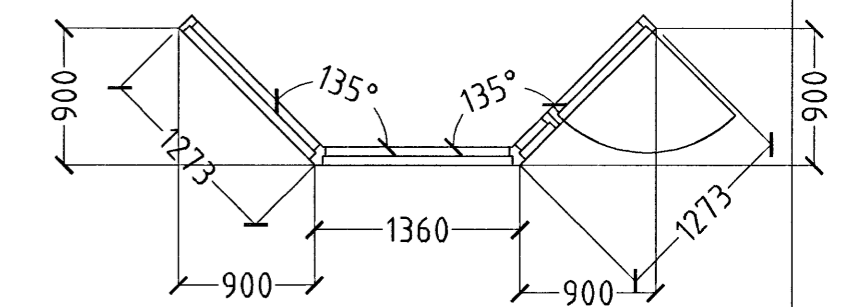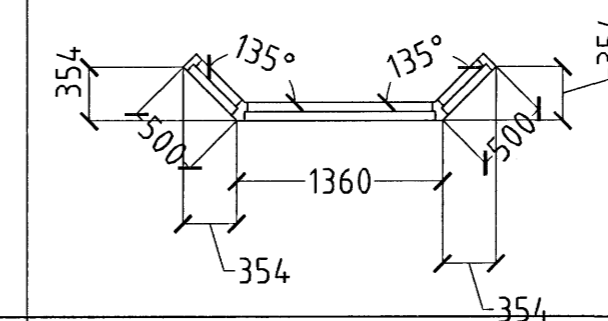


H. nr. 001.

1 STK. Andd.
Hurð op inn vinstri

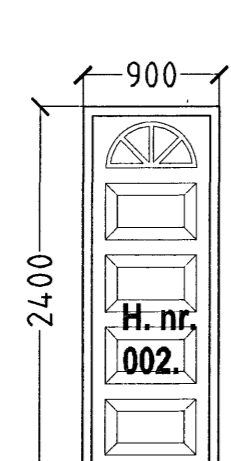


H. nr. 002.

1 STK. Bílgeymsla
Hurð op út vinstri

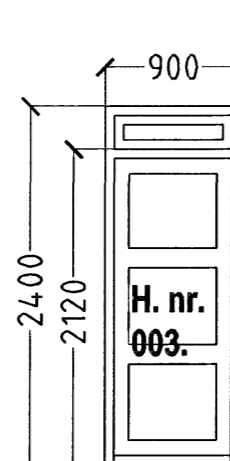


H. nr. 003.

1 STK. Þvottur.
Hurð op út vinstri

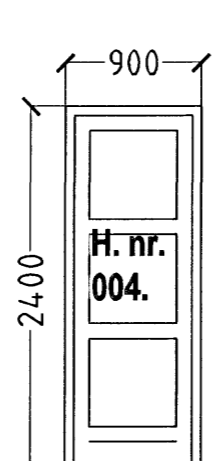

H. nr. 004.

1 STK. Stofa, Hurð op út vinstri
1 STK. Gangur, Hurð op inn hægr

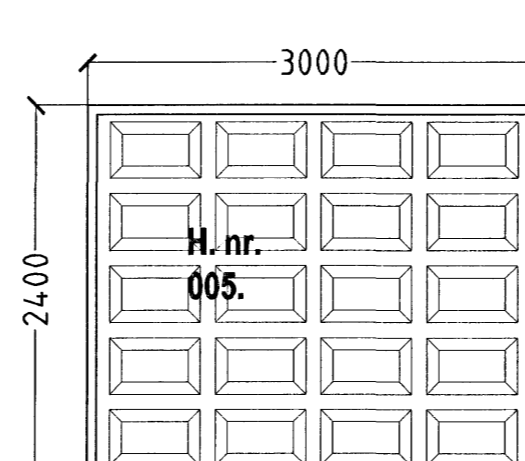

H. nr. 005.

2 STK. Bílgeymsla

ATH!
ÖLL MÁL ATHUGIST OG MÆLIST Á STADNUM
ÁÐUR EN SMÍÐI HEFST.

HEILDARFJÖLDI GLUGGA OG HURÐA 29 STK.

BREKKUÁS 23 HAFNARFIRÐI.

Sigurður Þorvarðarson byggingafræðingur bfi.
Teiknistofan Strandgötu 11 220 Hafnarfirði.
STH, teiknistofan ehf. kt. 510298-2769. Kf. aðalhönnuðar: 141250-4189.
Sími: 5651510. Fax: 5651299. Netfang: teiknistofan@islandia.is

Skýringar:	Séruppráttur.
Teikning:	Gluggar og hurðir
Mælikvarði:	1:50
Undirskrift:	
Blad nr: 6 af 6	Dagsetning: 21. febrúar 2007.
Breytt:	