


# BREKKUÁS 23 HAFNARFIRÐI.

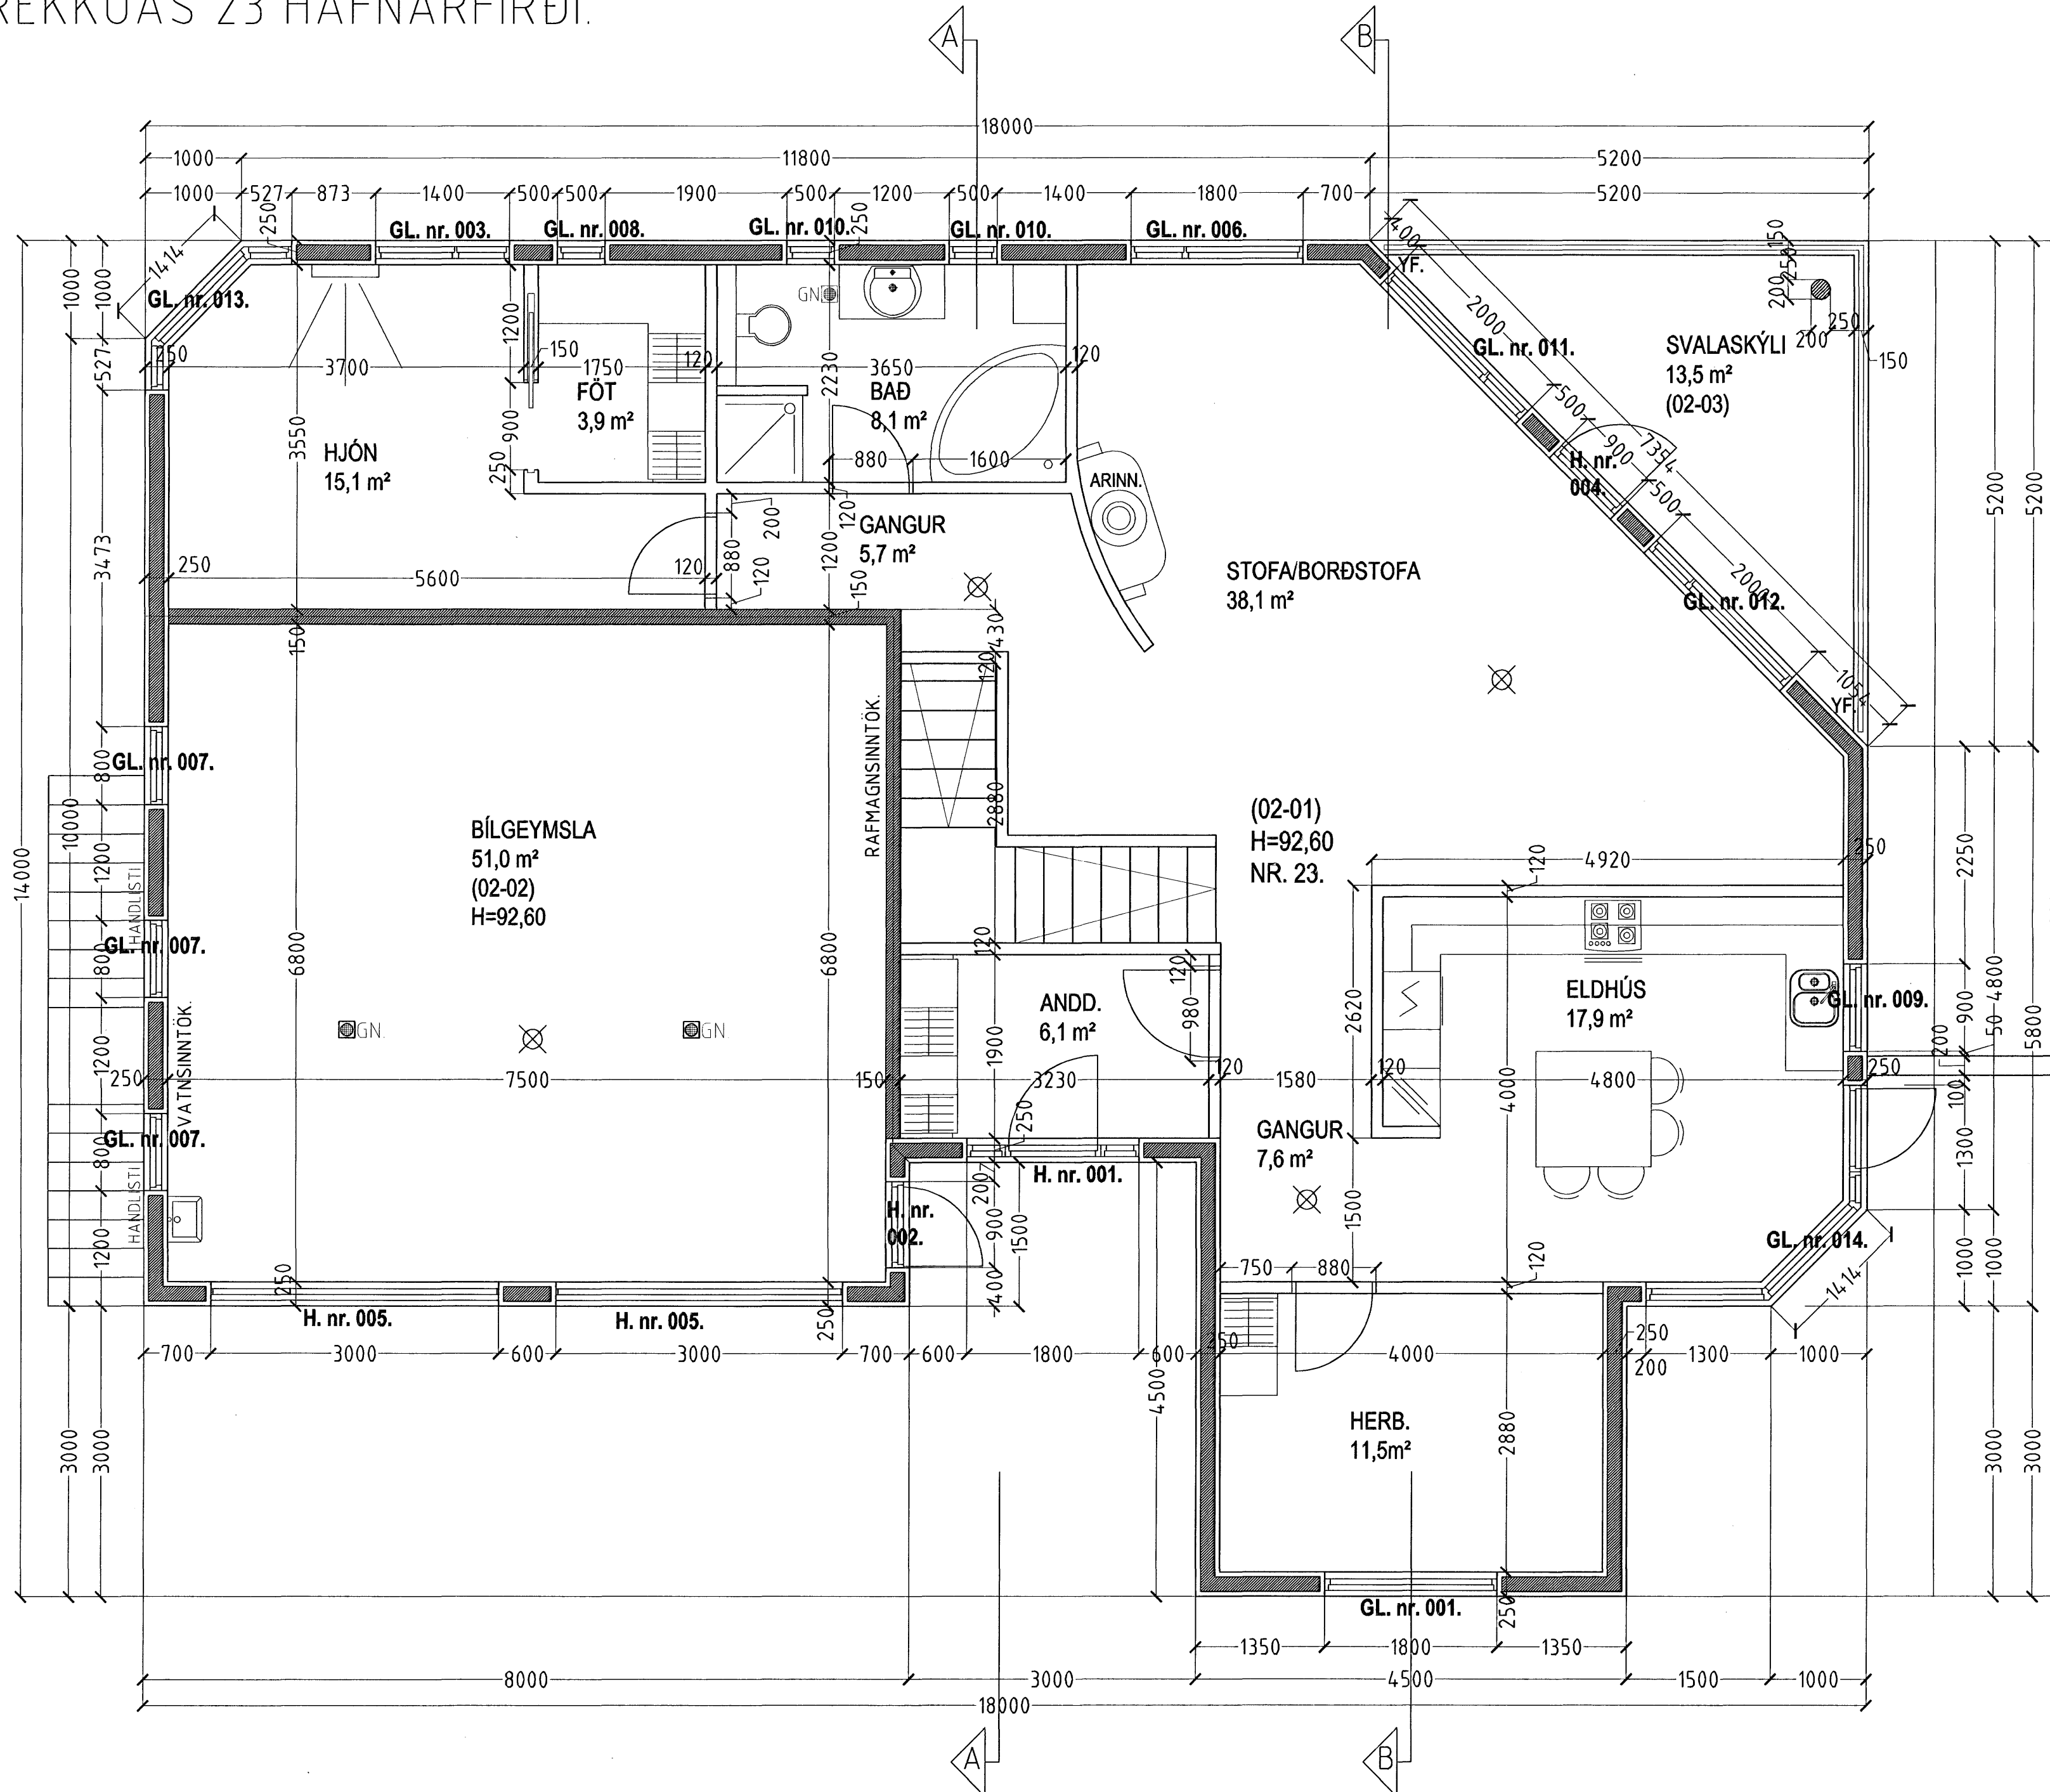

Samþykkt þann  
08 NOV. 2007  
Byggingfulltrúinn í Hafnarfirði  
F.h. Sigurbjartur Halldórsson

BREKKUÁS 23 HAFNARFIRÐI.

Sigurður Þorvarðarson byggingafræðingur b.f.í.  
Teiknistofan Strandgötu 11 220 Hafnarfirði.  
STH teiknistofan ehf. kt. 510298-2769. Kf. aðalhönnuðar: 141250-4189.  
Sími: 5651510. Fax: 5651299. Netfang: teiknistofan@islandia.is

Skýringar:	Séruppdráttur.
Teikning:	Grunnmynd 2. hæð
Mælikvæði:	1:50
Undirskrift:	<i>Sigurbjartur Halldórsson</i>
Blad nr: 2 af 6	Dagsetning: 21. febrúar 2007.
Breytt:	

**GRUNNMYND 2. HÆÐ MKV. 1:50.**