


# BREKKUÁS 23 HAFNARFIRÐI.

Samþykkt þann  
08 NOV. 2007  
Byggingulltrúinn í Hafnarfirði  
F.h. Sigurbjartur Halldórsson

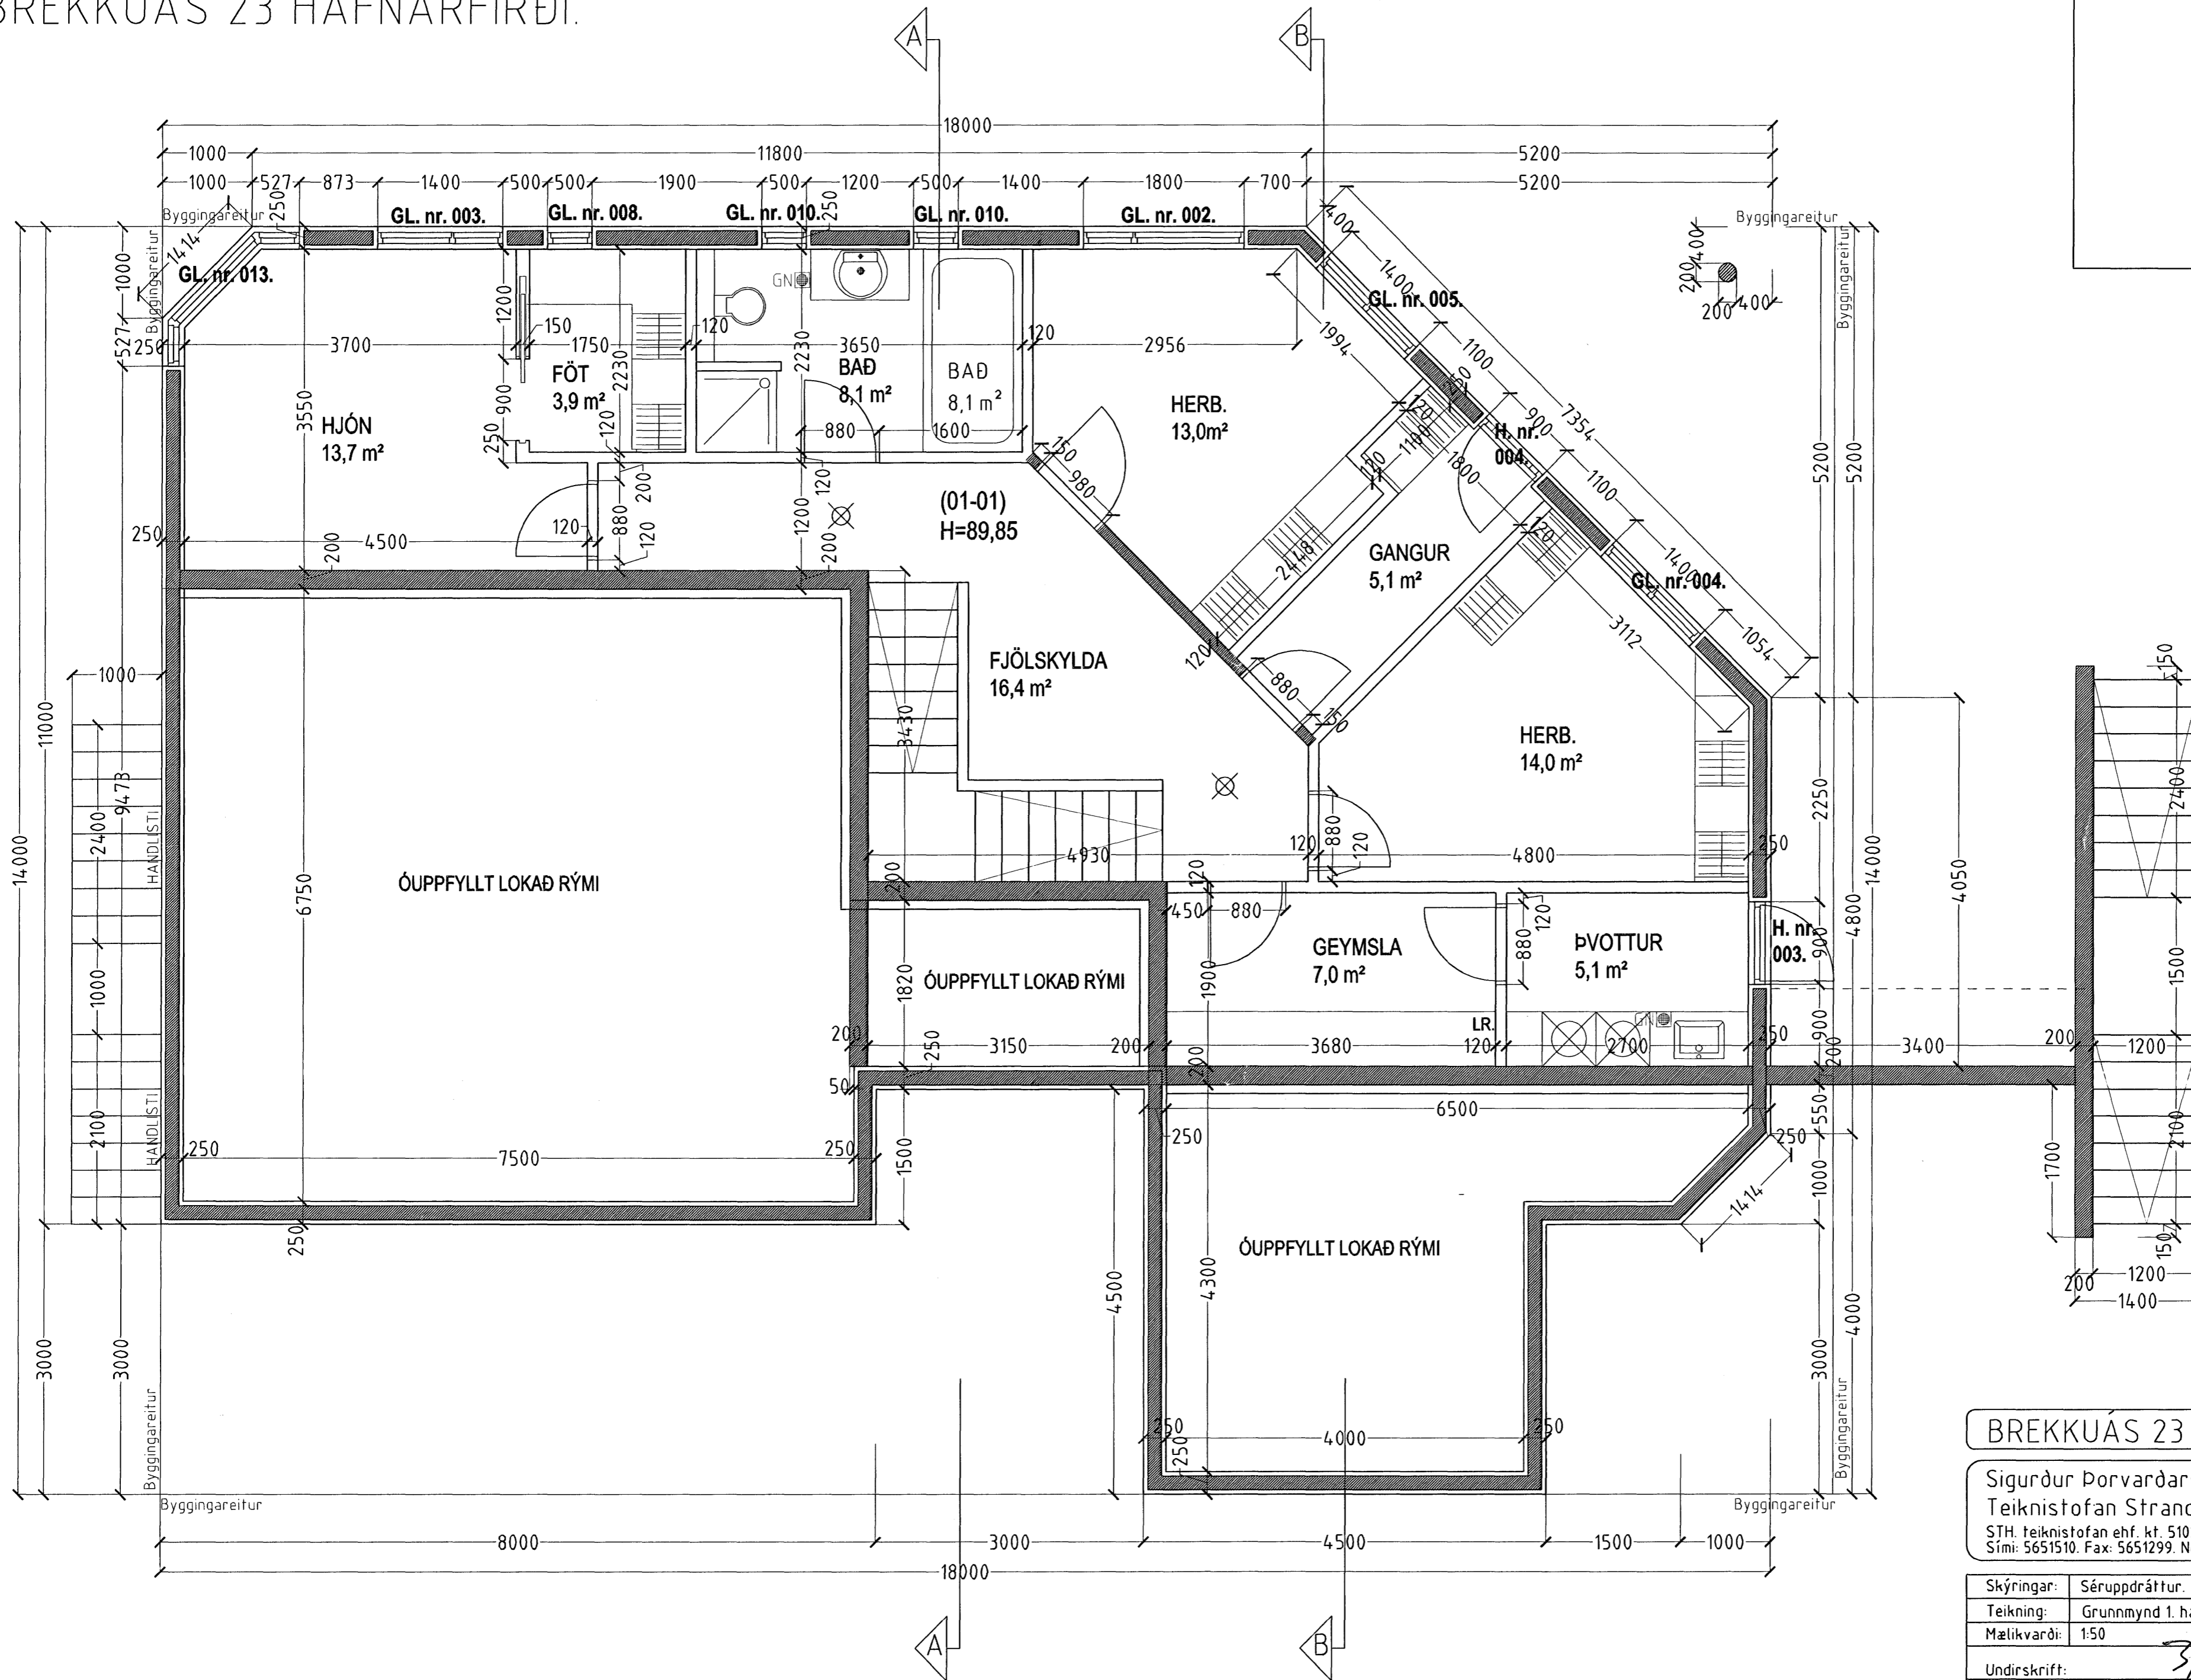

## BREKKUÁS 23 HAFNARFIRÐI.

Sigurður Þorvarðarson byggingafræðingur b.f.í.  
Teiknistofan Strandgötu 11 220 Hafnarfirði.  
STH. teiknistofan ehf. kt. 510298-2769. Kf. aðalhönnuðar: 141250-4189.  
Sími: 5651510. Fax: 5651299. Netfang: teiknistofan@islandia.is

Skýringar:	Séruppdráttur.
Teikning:	Grunnmynd 1. hæð
Mælikvarði:	1:50
Undirskrift:	<i>3/807/lwp</i>
Blað nr: 1 af 6	Dagsetning: 21. febrúar 2007.
Breytt:	

# GRUNNMYND 1. HÆÐ MKV. 1:50.