


Samþykkt þann
09 NOV. 2007

Byggingulltrúinn í Hafnarfirði
F.h. Sigurbjartur Halldórsson

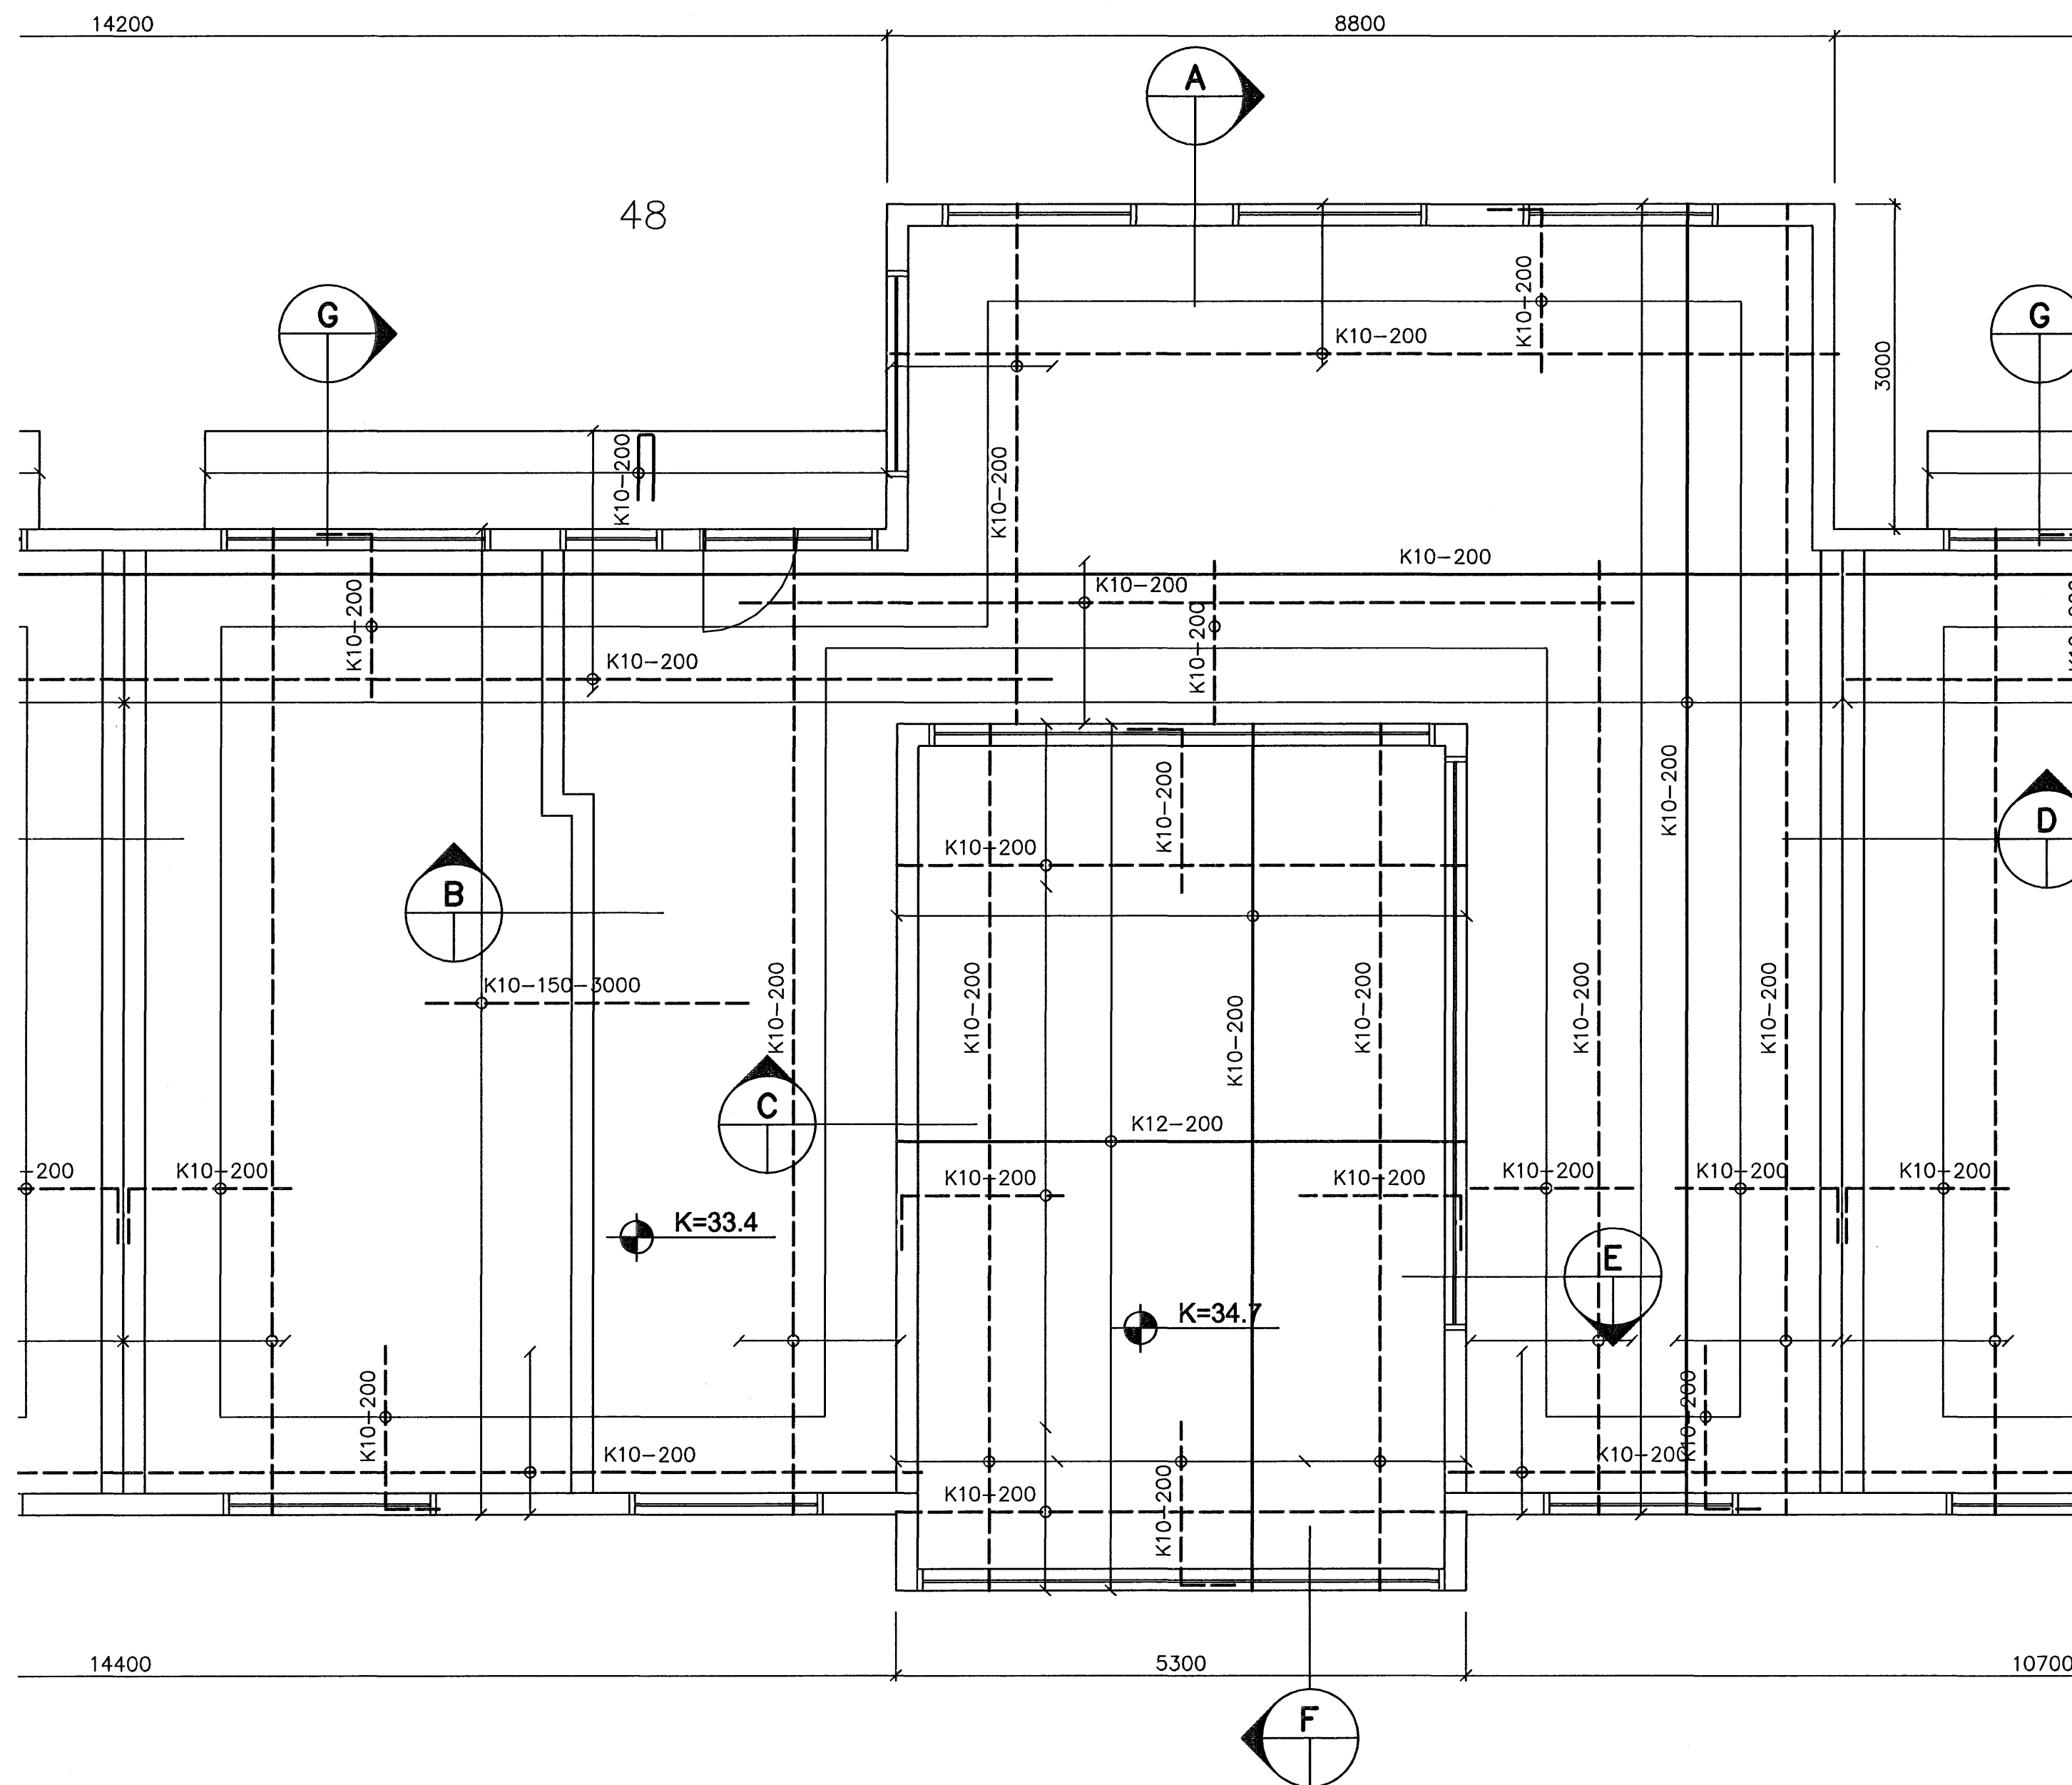

SKÝRINGAR

Steypuþæði í botnplötu skal vera C-25.
Járnun í plötu skal vera K10-300,
leyfilegt er að nota K189 bendinet.

Steypuþæði í veggjum skal vera C-25,
lámærkssteypuhula á jörnum 30mm og hæsta
leyfilega v/s-tala skal vera 0,55.
Lámærks loftinnihald í allri steypu er 5%.
Þykkt veggja skal vera 18cm nema annað sé tekið fram.
2K12 skal leggja utan um öll op.
Tengijárn í plötur skal vera K10-200-L=600+1500mm,
lengri leggurinn skal vera í efribrún á plötu og jörnbenda
skal þvert á tengijárin K10-200.
Heimilt er að nota jörnbakka á steypuskilum.

Steypuþæði í plötu yfir 1. hæð skal vera C30,
lámærkssteypuhula á jörnum skal vera
30mm og hæsta leyfilega v/s-tala skal vera 0,55.
Lámærks loftinnihald í allri steypu er 5%
Vatnshalli að þakniðurföllum 10%
Þykkt á plötu skal vera 20cm.

Jörnbending í plötu skulu vera K10-200 í báðar áttir í neðribrún
nema annað sé tekið fram. Jörnbending í efri brún skal vera
tengijárn úr veggjum 1500 sem benda skal þvert með K10-200,
nema annað sé tekið fram.

Þess skal vandlega gætt að efni sem notuð eru í
steypu valdi ekki frost- eða alkaliskeiddum
Sigmál steypu skal vera á bilinu 6-8cm og aldrei fara yfir 10cm.
Fjarlægðastuðull lofts skal vera jafnt eða minna en 0,25mm.
Stálþæði skal vera S-500 í allri venjulegri jörnbendingu

Í öllum atriðum skal farið eftir íslenskum byggingarreglugerðum.

Haukur Margeirsson byggingarverkfræðingur
Verkfræðistofa - Suðurlandsbraut 8 - 108 Reykjavík
Sími 562 2234 - GSM 699 8260 - Fax 552 3090
kt. 070249 3919 - netfang: haukurm@simnet.is

Haukur Margeirsson
190253-5335

GRUNNMYND
S. 1:50

VERKHEITI			
HNOÐRAVELLIR 46-50, HAFNARFJÖRÐUR			
HEITI TEIKN			
PLATA YFIR 1. HÆÐ			
GRUNNMYND 2/3			
HANNAÐ	DAGS.	VERKNR.	
HM	OKTÓBER, 2007	070705	
TEIKNAD	KVARÐI	TEIKN. NR.	
ÞM	1:50	206	