


Frárennsli: Grunnmynd 2.hæðar 1:50

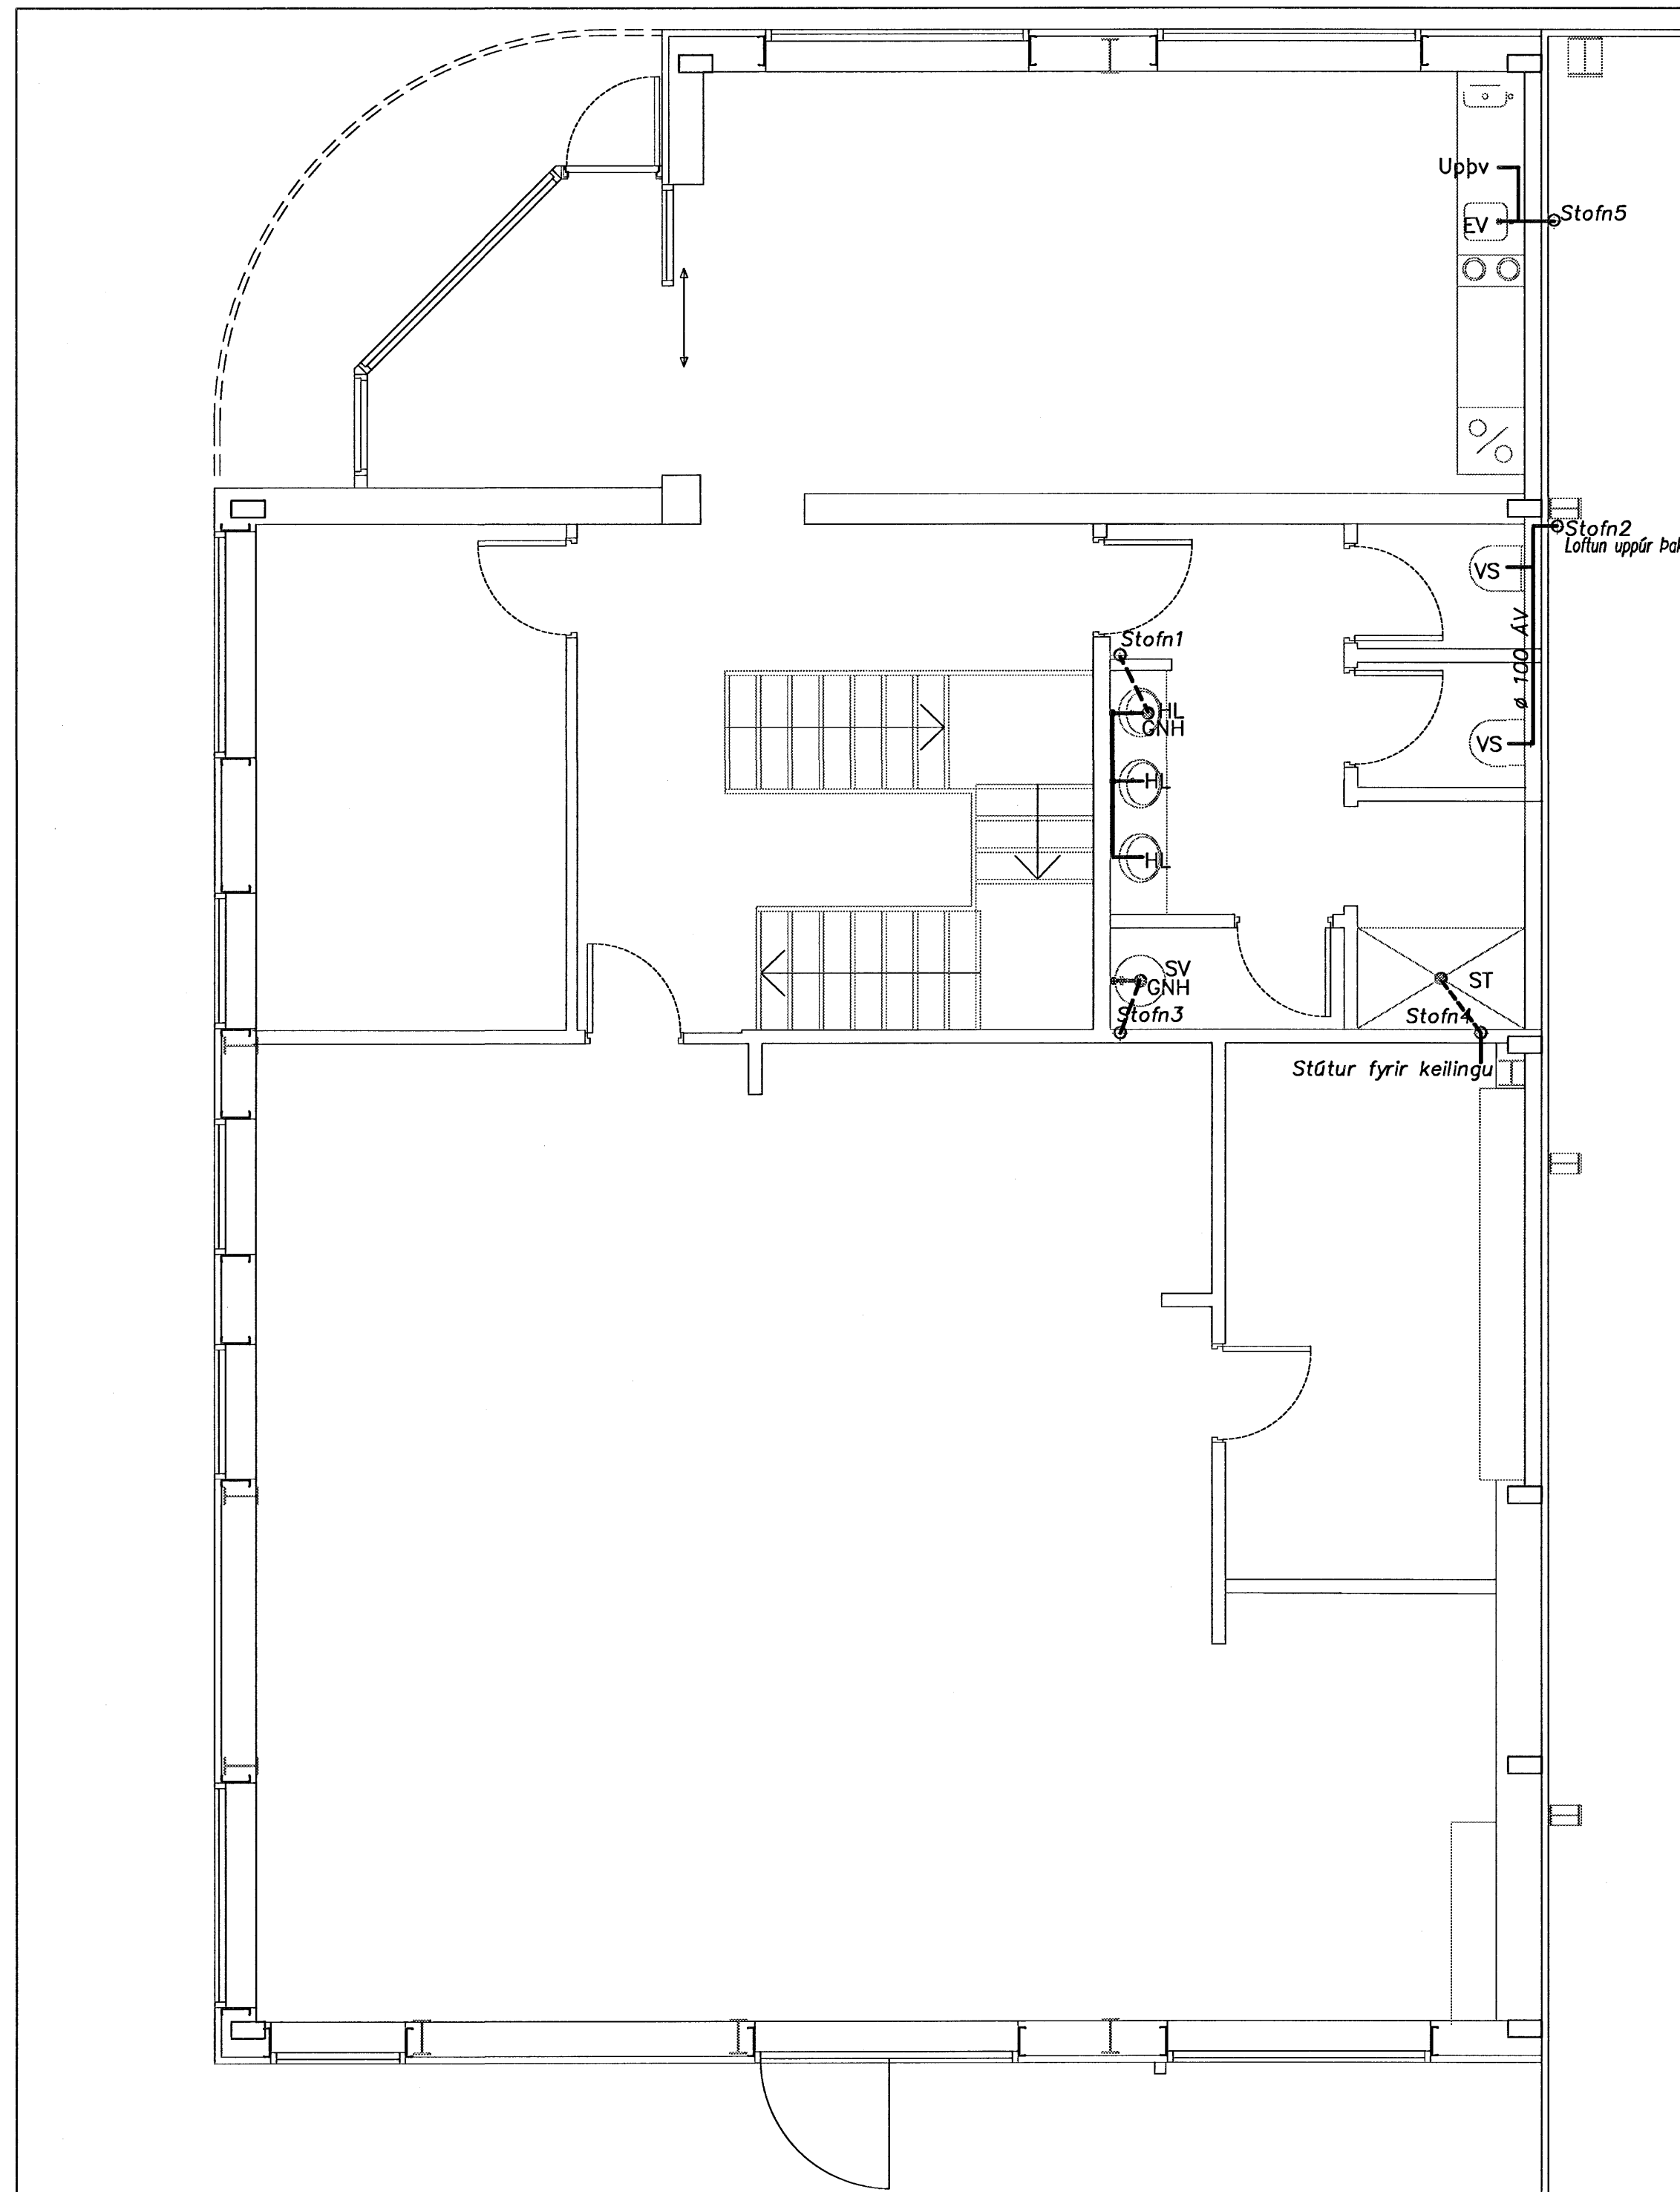

Skýringar:

Samþykkt þann
13 NOV. 2007

Byggingulltrúinn í Hafnarfirði
F.h.Sigurbjartur Halldórsson

Breytingar:

A: J.S. Breytt 11. September 2007

Aðlögn að skipulagi innanhúss.

TÓV
TEIKNISTOFAN ÓDINSTORGI,
VERKFRÆÐIDEILD ehf.
Óðinsgötu 7
101 Reykjavík
Netfang: tov@to.is
Sími: 510 2211 Fax: 510 2201

Verkefni: Selhella 9, Hafnarfirði

Heiti: Frárennsli: Grunnmynd 2.hæðar

Hönnun: VÍFILL ODDSSON VERKFRÆÐINGUR
kt. 101237-3629 FVFI - FRV
GÚSTAFA VÍFILLSSON VERKFRÆÐINGUR
kt. 231163-5069 FVFI

Aritun aðalhönnuðar:

gf.

M. 1:50

R. G.V.

T. J.S.

Dags. Febr. 2007

Nr. 1116-2-6A