


Vatnslagnir: Grunnmynd 2.hæðar 1:50

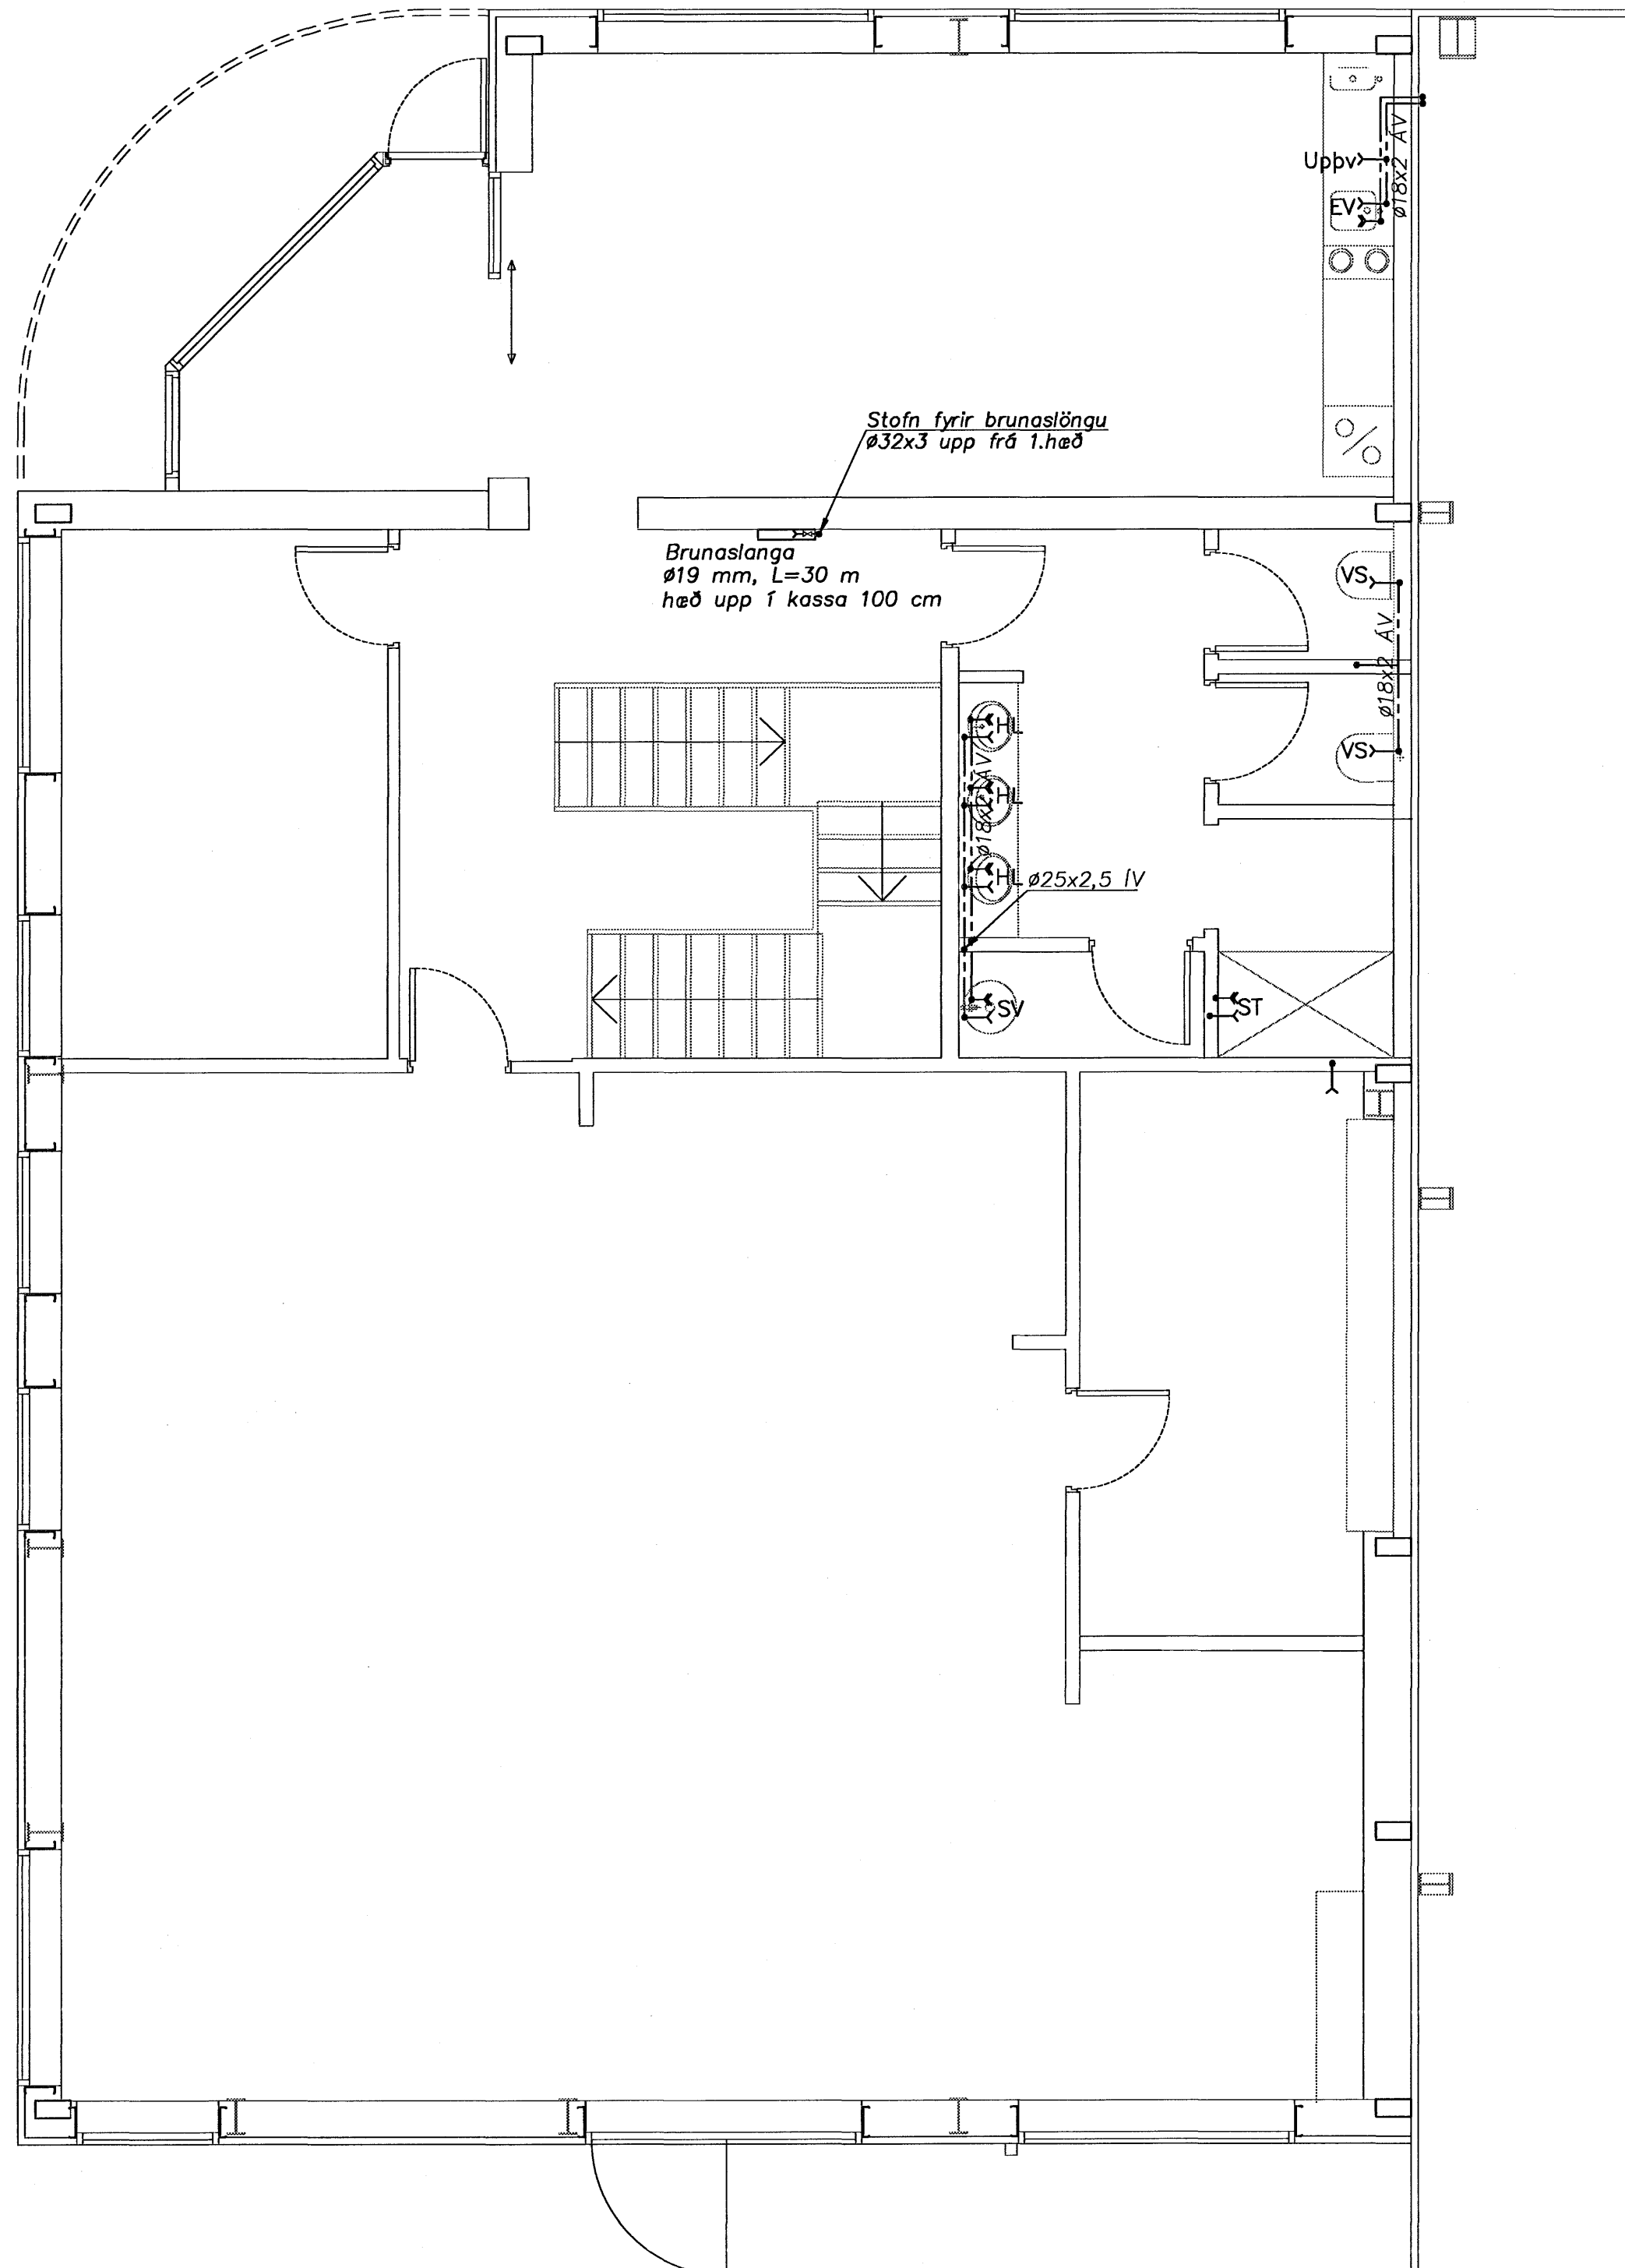

Samþykkt þann  
13 NOV. 2007  
Byggingfulltrúinn í Hafnarfirði  
F.h. Sigurbjartur Halldórsson

Breytingar:

A: J.S. Breytt 11. September 2007

Aðlagð að skipulagi innanhúss + brunaslanga.

**TÓV**  
TEIKNISTOFAN ÓDINSTORGI,  
VERKFRÆÐIÐEILD ehf.  
Óðinsgötu 7  
101 Reykjavík  
Netfang: tov@to.is  
Sími: 510 2211 Fax: 510 2201

Verkefni: Selhella 9, Hafnarfirði

Heiti: Hitalagnir: Grunnmynd 2.hæðar.

Hönnun: VÍFILL ODDSSON VERKFRÆÐINGUR  
kt. 101237-3629 FVFI - FRV  
GÚSTAF VÍFILLSSÓN VERKFRÆÐINGUR  
kt. 231163-5069 FVFI

Áritun aðalhönnuðar:

*gj*

M. 1:100

R. G.V.

T. J.S.

Dags. Febr. 2007

Nr. 1116-3-4A