


# Vatnslagnir: Rúmmynd 1:50

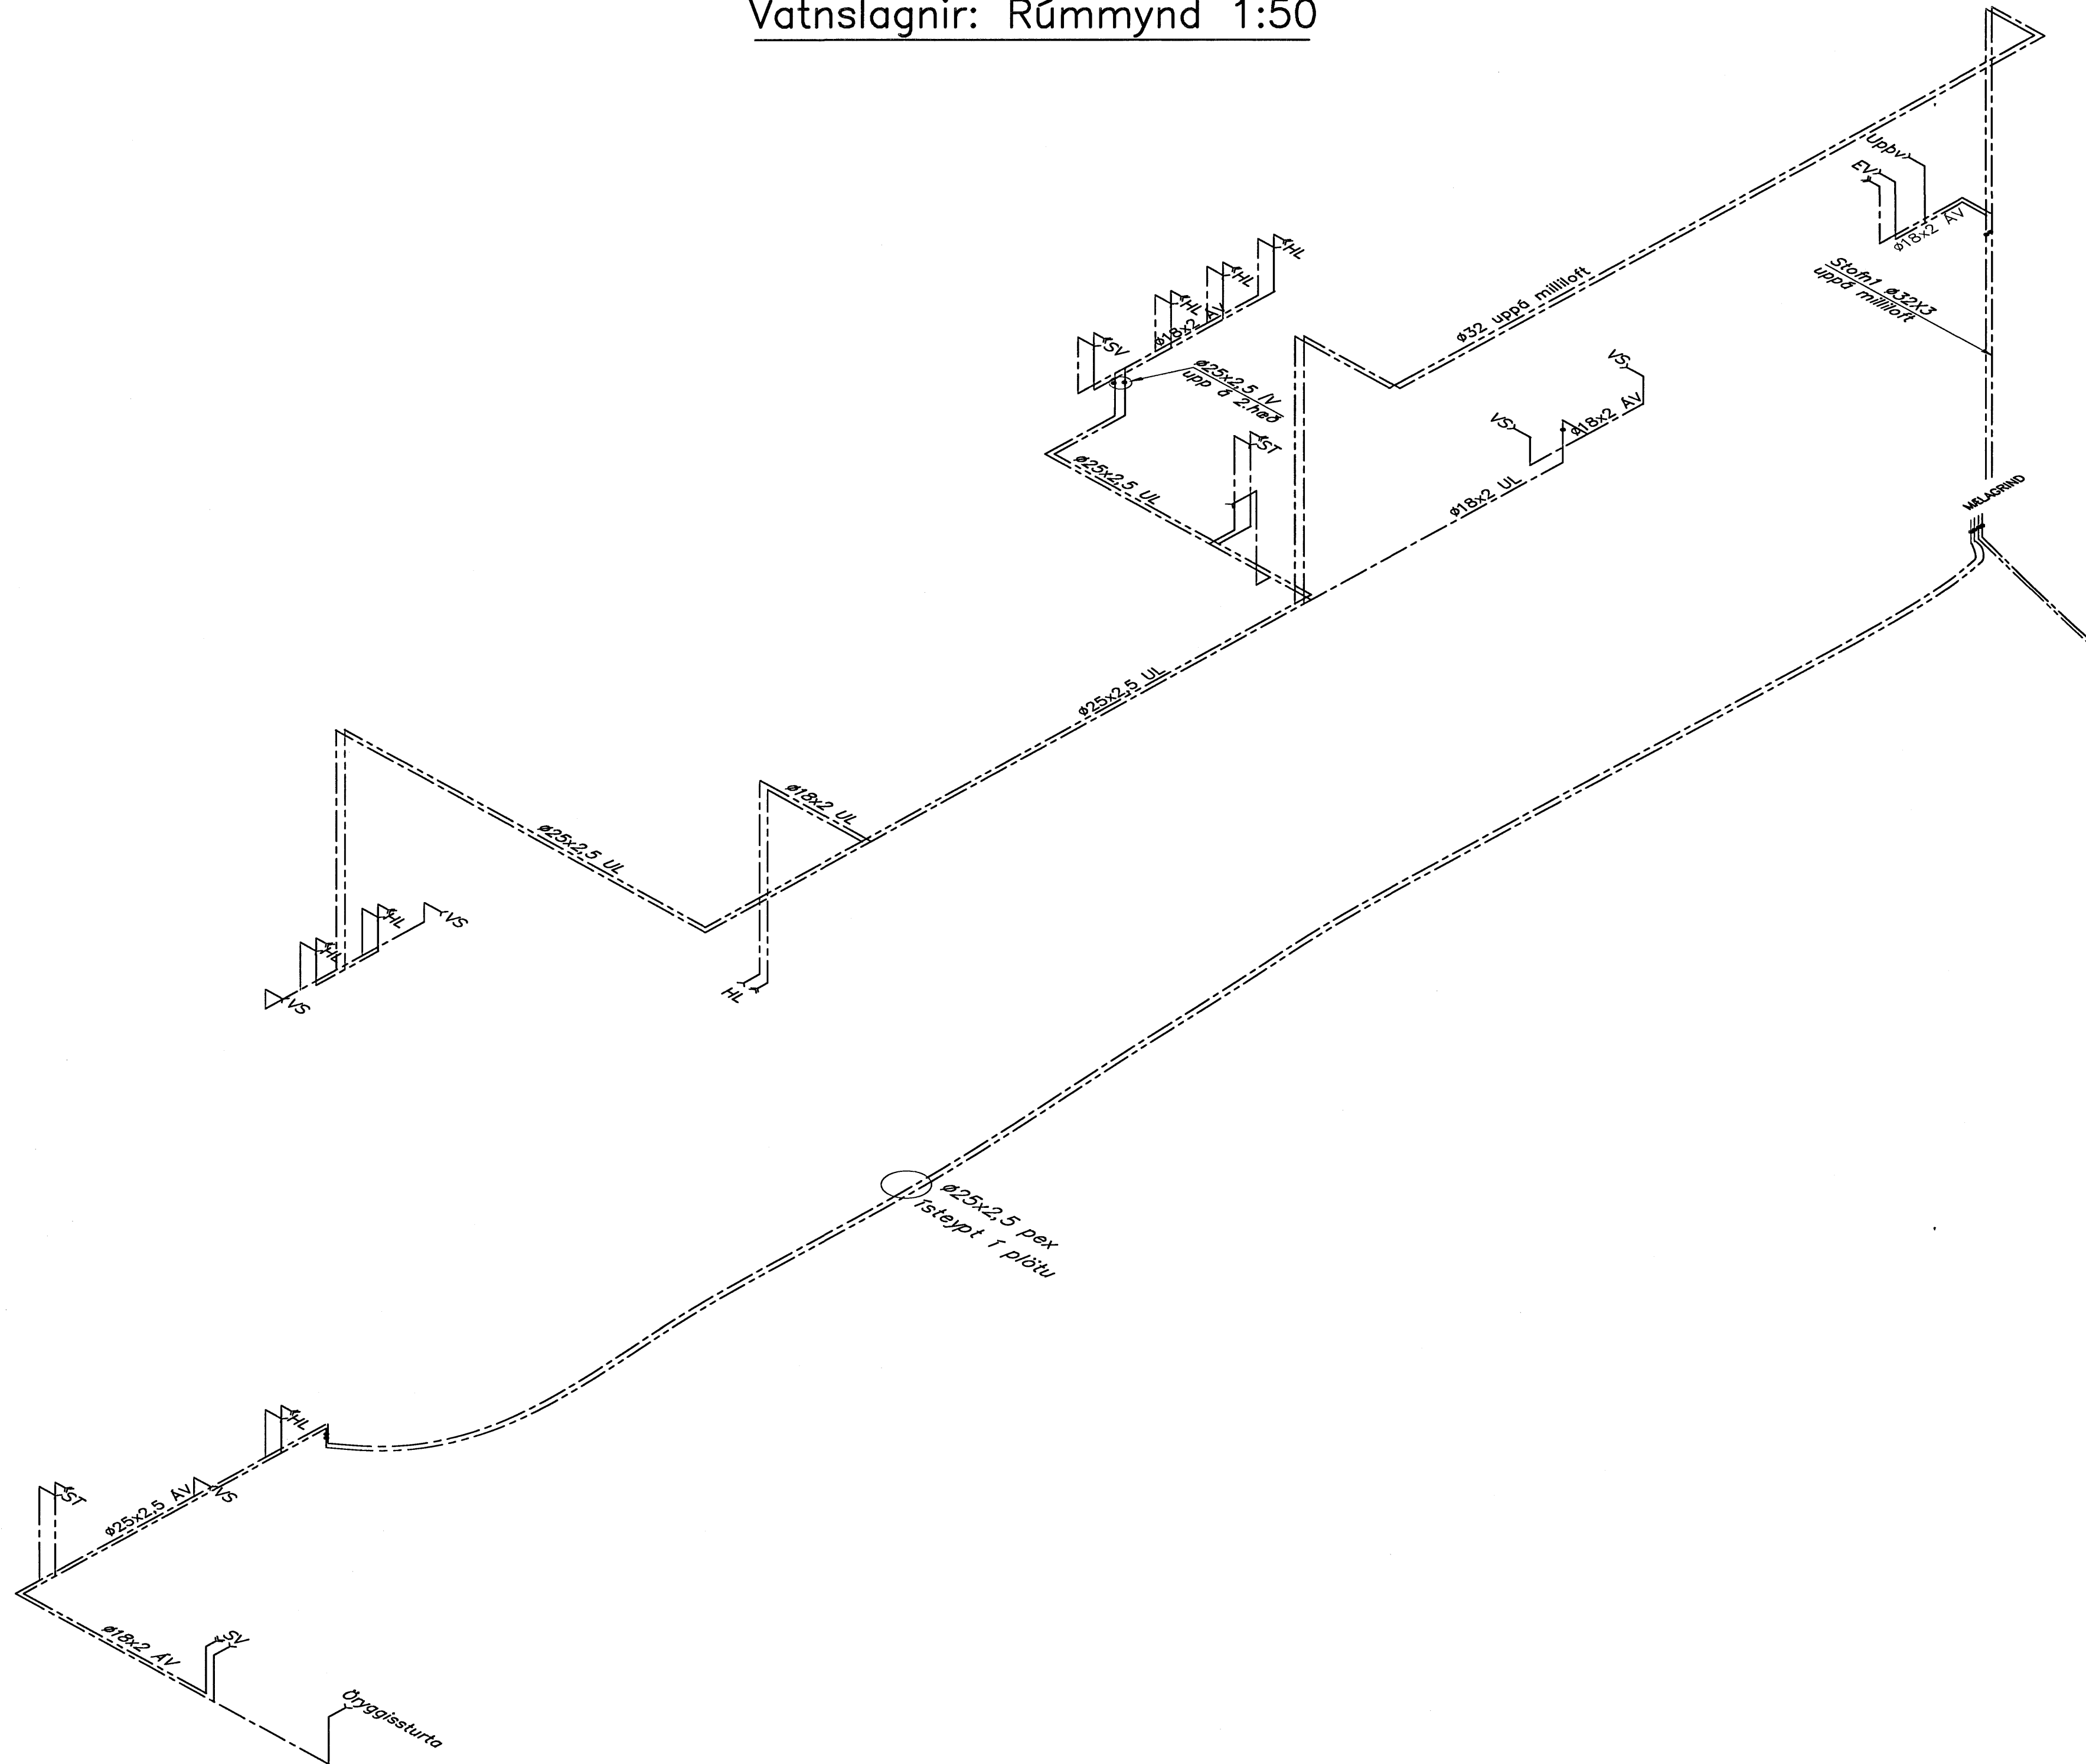

Samþykkt þann  
13 NOV. 2007

Byggingulltrúinn í Hafnarfirði  
F.h. Sigurbjartur Halldórsson

Breytingar:  
A: J.S. Breytt 11. September 2007  
Aðlögn að skipulagi innanhúss + brunaslanga.

<b>TÓV</b>	TEIKNISTOFAN ÓDINSTORGI, VERKFRÆÐIDEILD ehf.
	Óðingstötu 7 101 Reykjavík Netfang: tov@to.is Sími: 510 2211 Fax: 510 2201

Verkefni: Selhella 9, Hafnarfirði  
Heiti: Hitalagnir: Grunnmynd 2hæðar.

Hönnun:	VÍFILL ÓDDSSON kt. 101237-3629	VERKFRÆÐINGUR FVFI - FRV
	GÚSTAF VÍFILLSSON kt. 231163-5069	VERKFRÆÐINGUR FVFI

Áritun aðalhönnuðar: *[Signature]*

M. 1:100  
R. G.V.  
T. J.S.  
Dags. Febr. 2007  
Nr. 1116-3-5A