


Vatnslagnir: Grunnmynd 1.hæðar(salur) 1:100

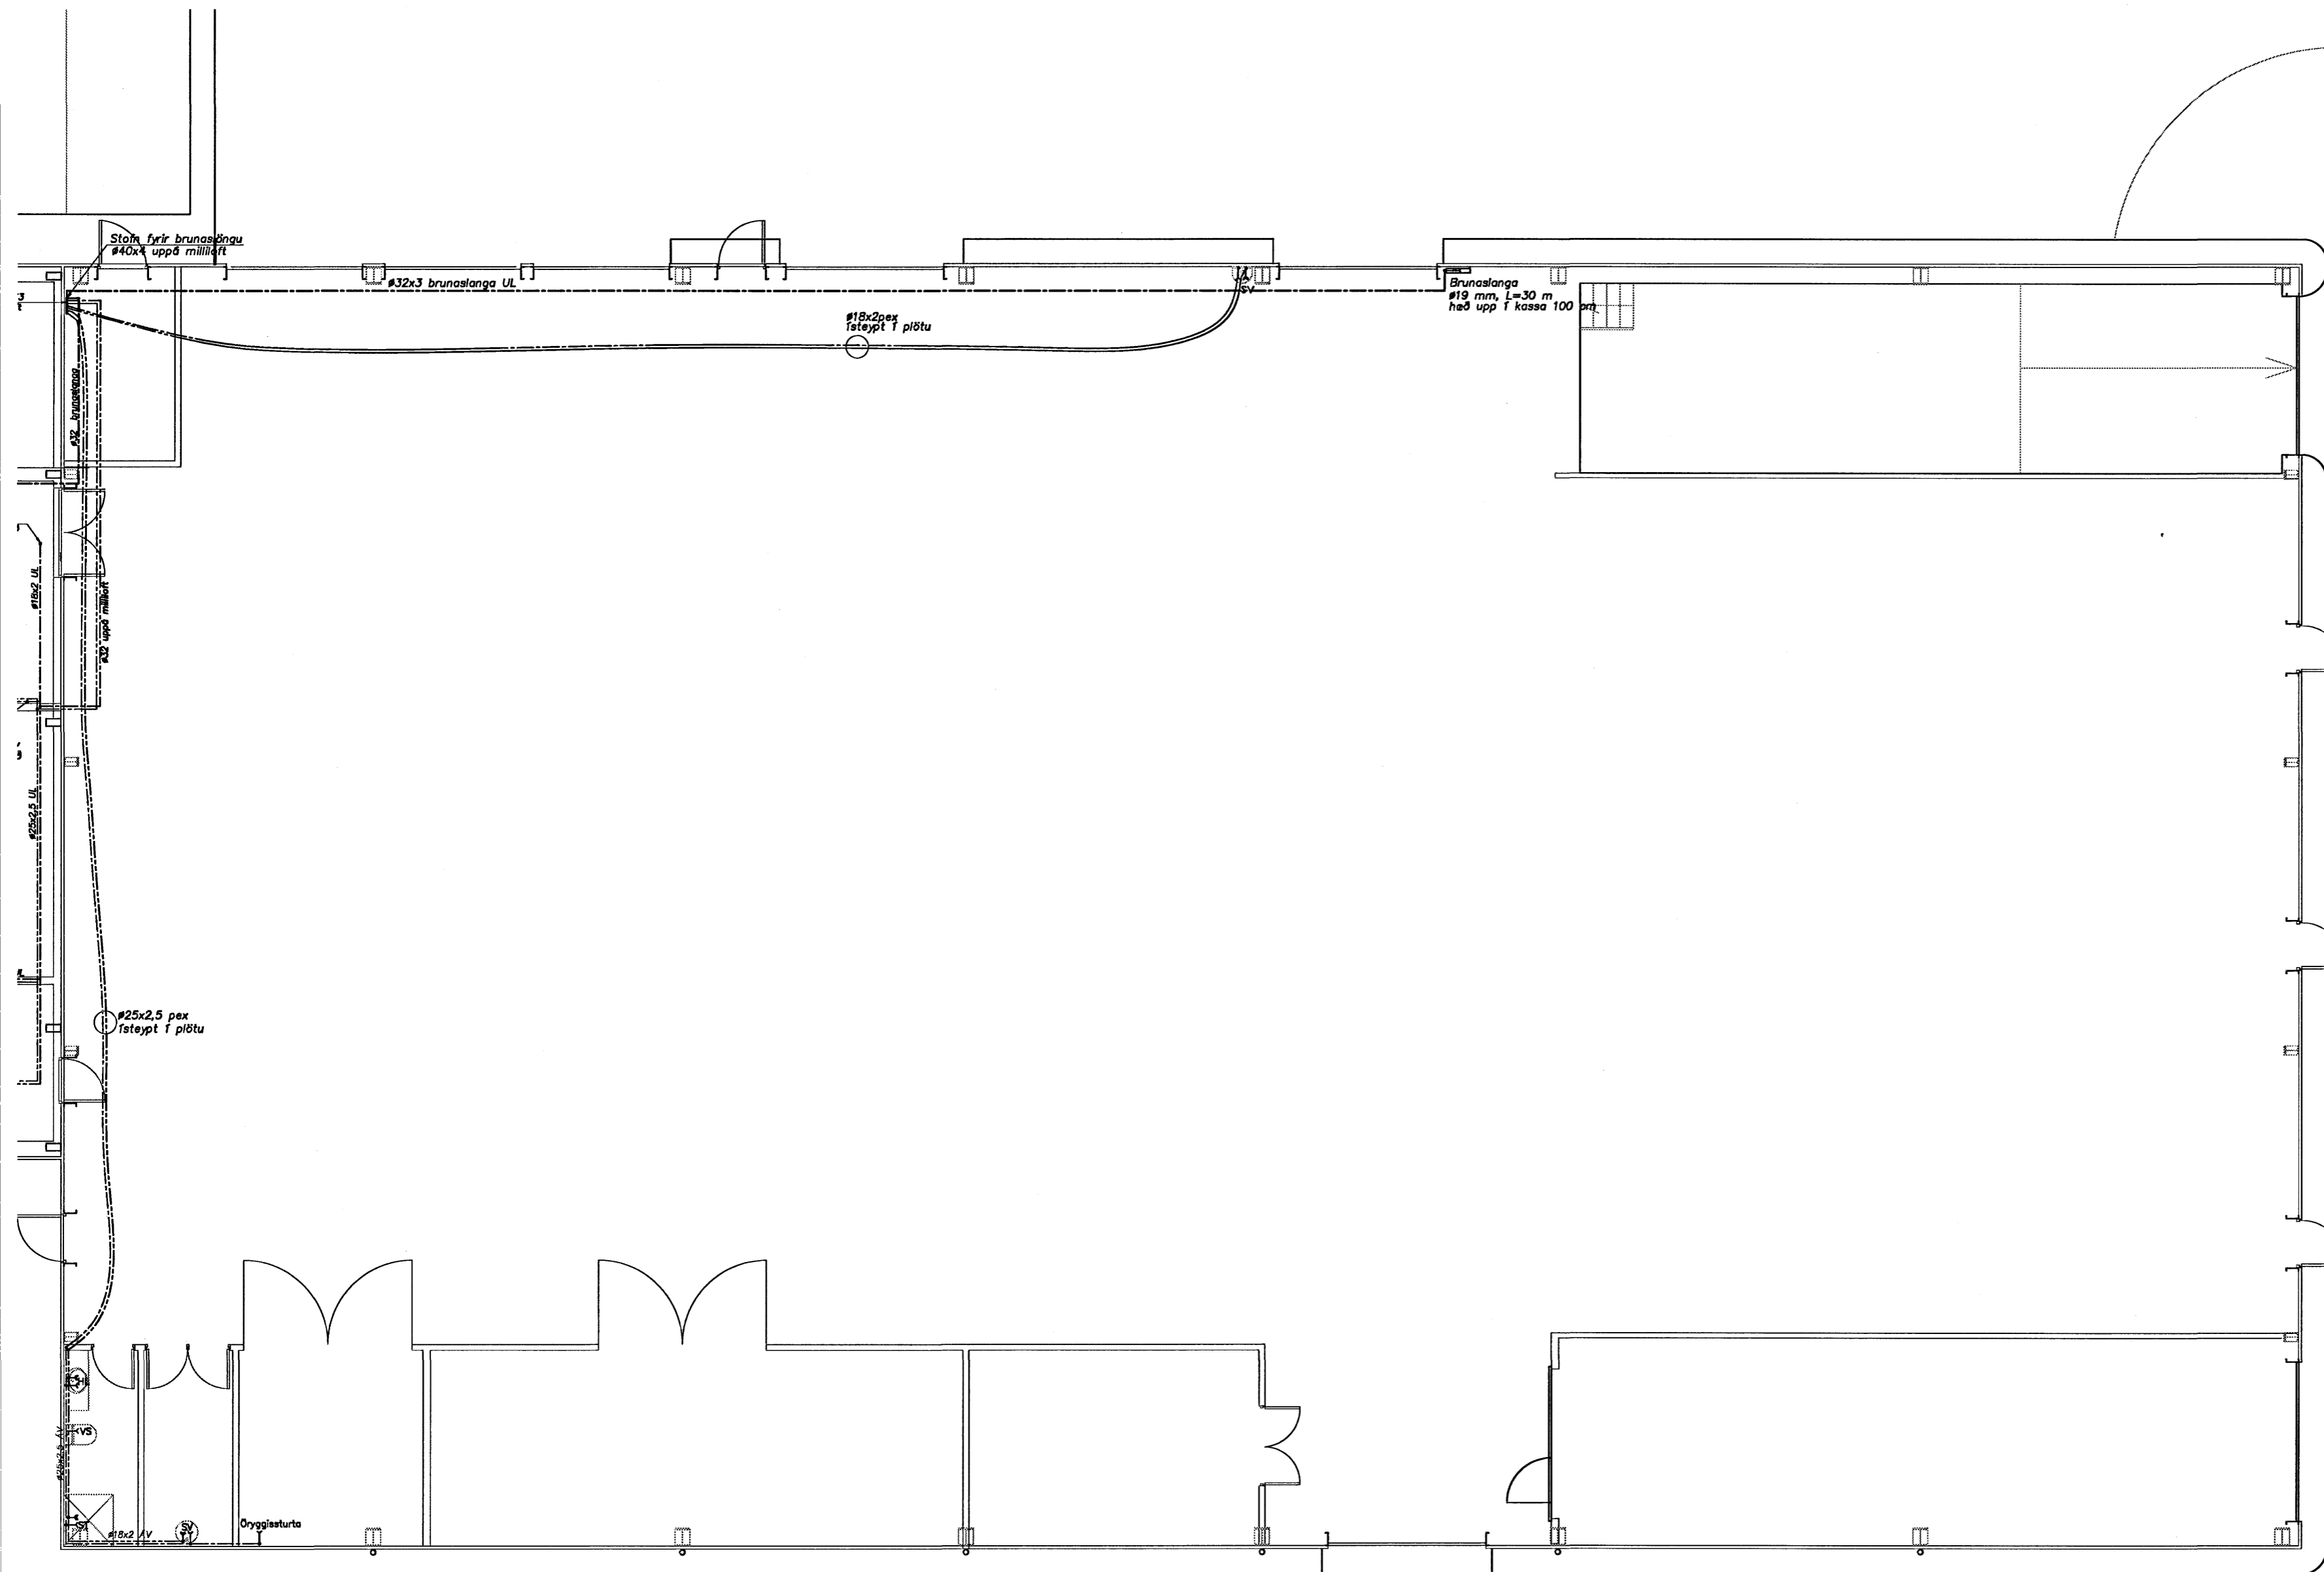

Sampykkt þann
13 NOV. 2007

Byggingfulltrúinn í Hafnarfirði
F.h.Sigurbjartur Halldórsson

Breytingar:

A: J.S. Breytt 11. September 2007

Aðlögn að skipulagi innanhúss + brunaslöngu.

TÓV	TEIKNISTOFAN ÖDINSTORGI, VERKFRÆÐIDEILD ehf.
	Öðinsgötu 7 101 Reykjavík Netfang: tov@to.is Sími: 510 2211 Fax: 510 2201

Verkefni: Selhella 9, Hafnarfirði

Heiti: Hítalagnir: Grunnmynd 1.hæðar (salur).

Hönnun:	VÍFILL ÖDDSSON	VERKFRÆÐINGUR
	kt. 101237-3629	FVFI - FRV
	GÚSTAF VÍFILLSSON	VERKFRÆÐINGUR
	kt. 231163-5069	FVFI

Áritun aðalhönnuðar: GF

M. 1:100
R. G.V.
T. J.S.
Dags. Febr. 2007 Nr. 1116-3-3A