


# Hitalagnir: Grunnmynd 1.hæðar (salur) 1:100

Samþykkt þann 13. NOV. 2007  
Byggingulltrúinn í Hafnarfirði  
F.h. Sigurbjartur Halldórsson

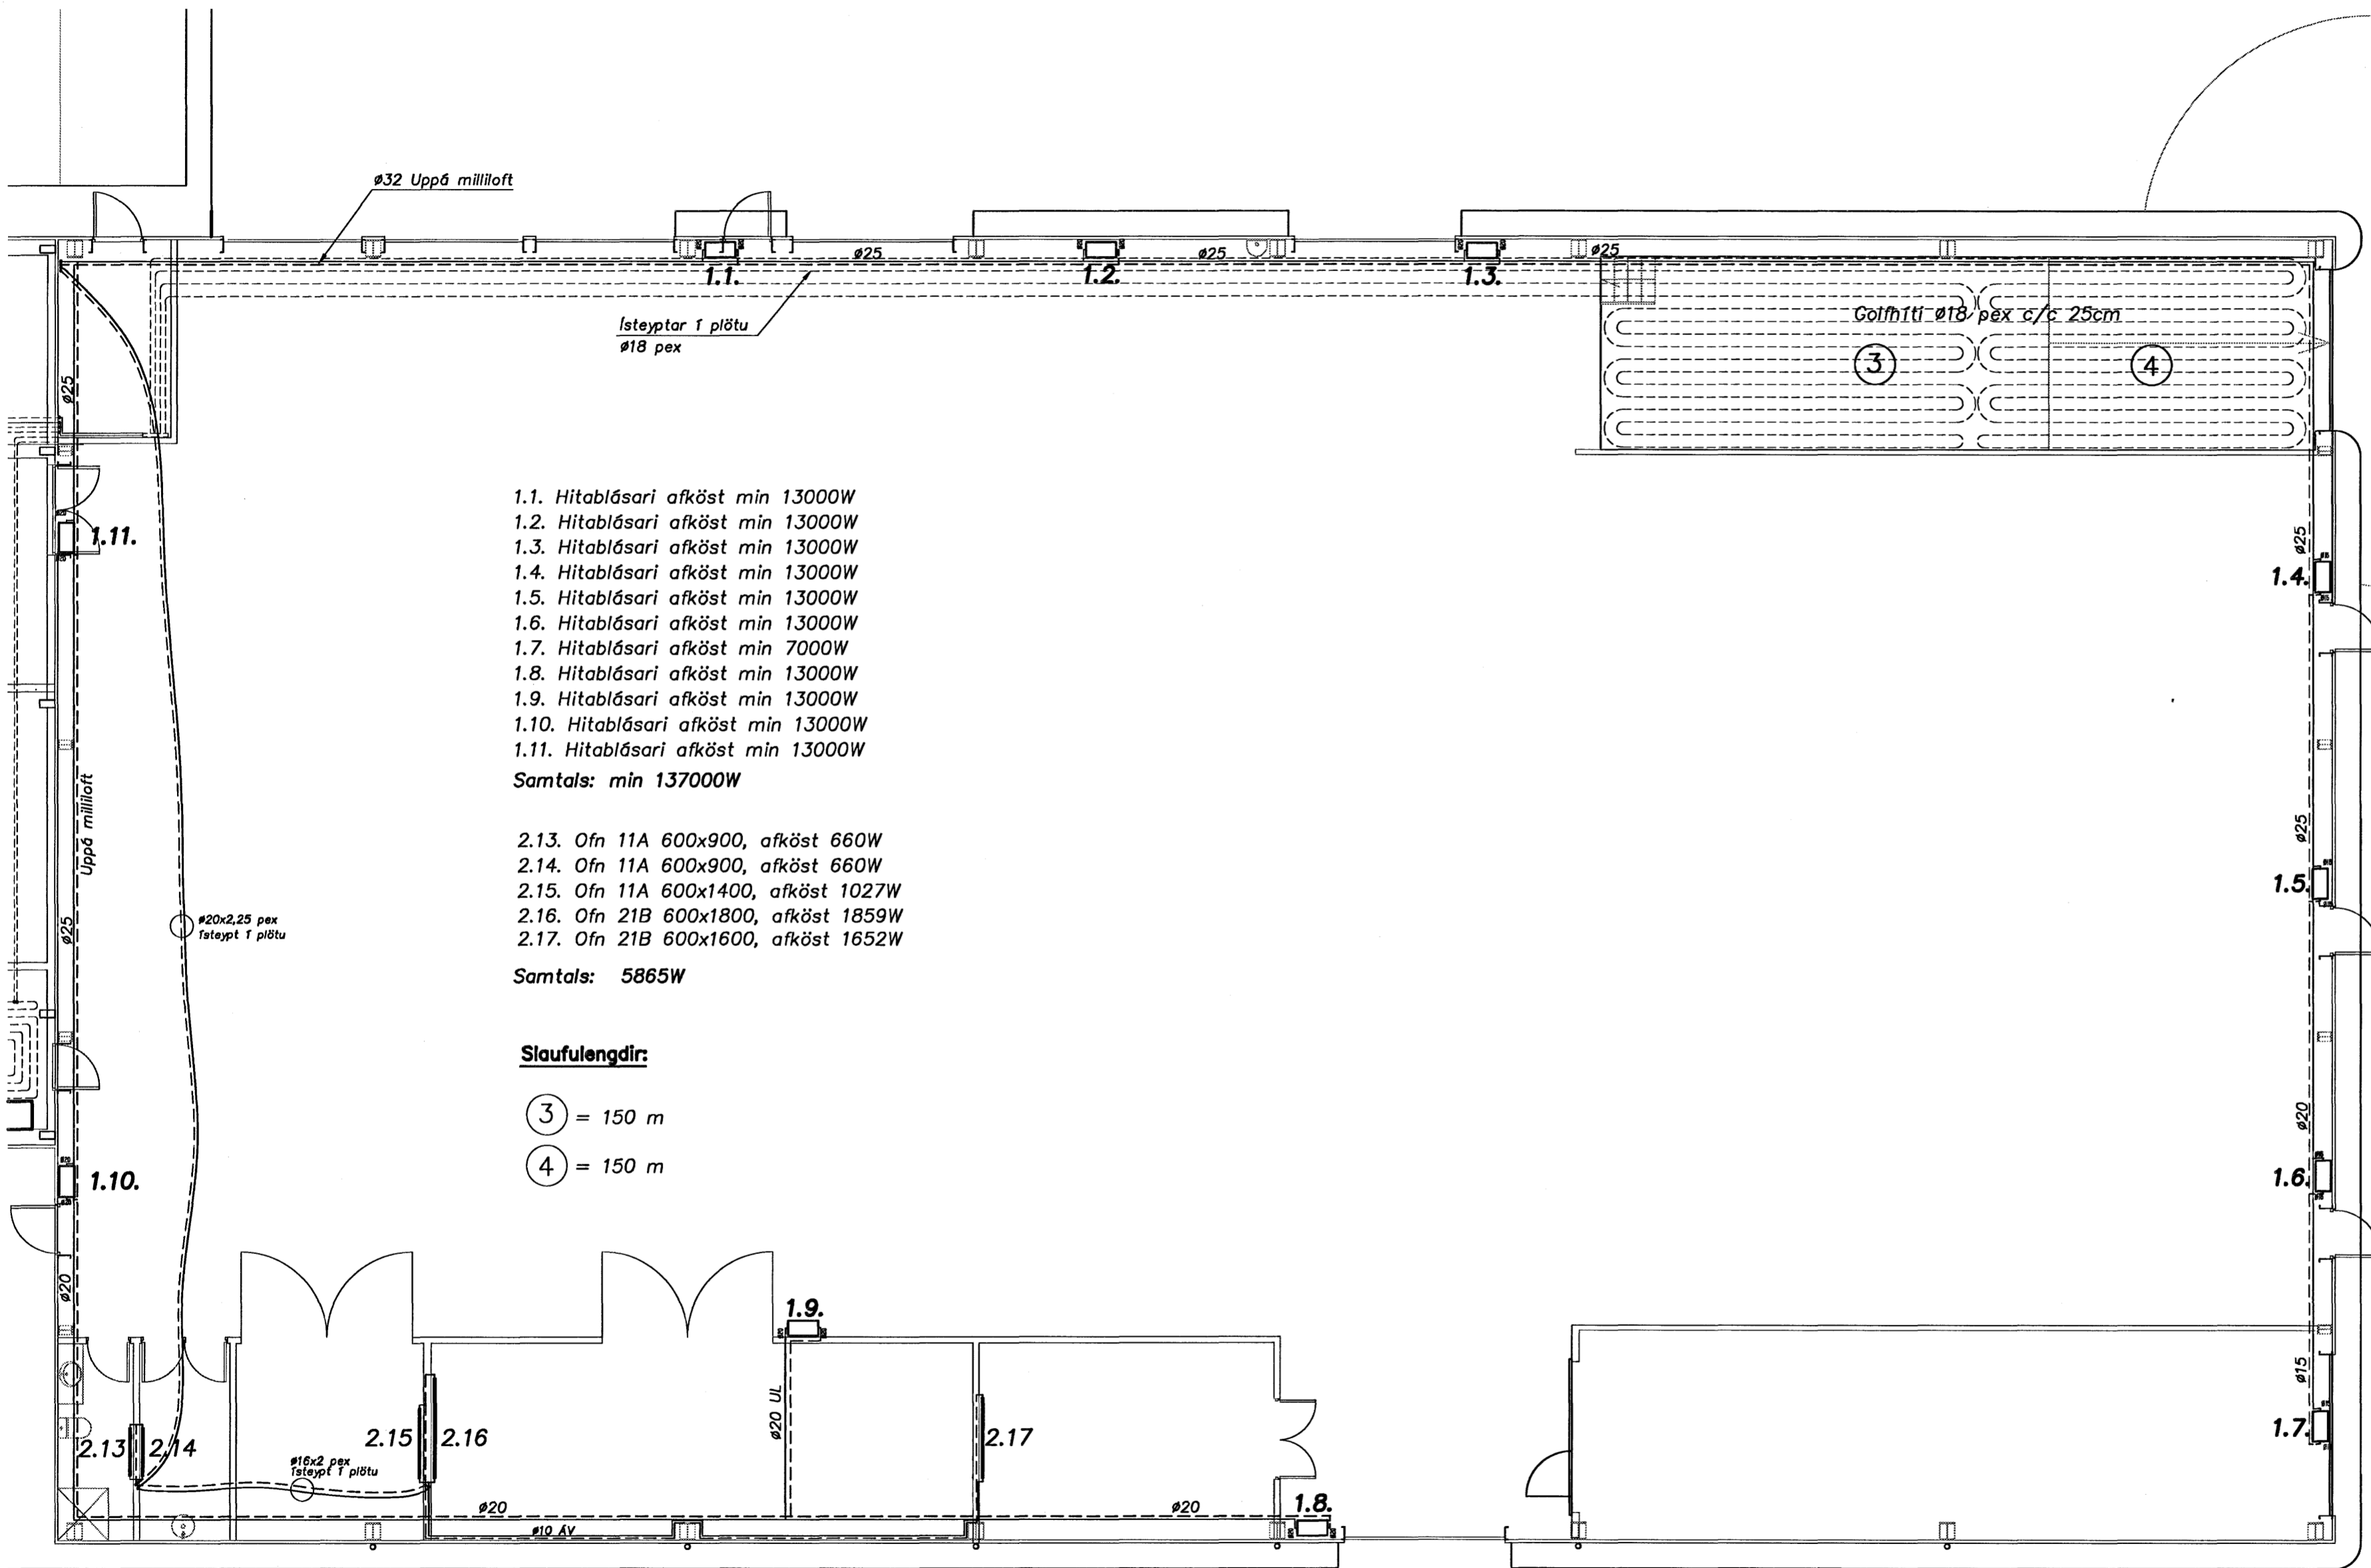

- 1.1. Hitablásari afköst min 13000W
  - 1.2. Hitablásari afköst min 13000W
  - 1.3. Hitablásari afköst min 13000W
  - 1.4. Hitablásari afköst min 13000W
  - 1.5. Hitablásari afköst min 13000W
  - 1.6. Hitablásari afköst min 13000W
  - 1.7. Hitablásari afköst min 7000W
  - 1.8. Hitablásari afköst min 13000W
  - 1.9. Hitablásari afköst min 13000W
  - 1.10. Hitablásari afköst min 13000W
  - 1.11. Hitablásari afköst min 13000W
- Samtals: min 137000W

- 2.13. Ofn 11A 600x900, afköst 660W
  - 2.14. Ofn 11A 600x900, afköst 660W
  - 2.15. Ofn 11A 600x1400, afköst 1027W
  - 2.16. Ofn 21B 600x1800, afköst 1859W
  - 2.17. Ofn 21B 600x1600, afköst 1652W
- Samtals: 5865W

**Slaufulengdir:**

- ③ = 150 m
- ④ = 150 m

Breytingar:  
A: J.S. Breytt 11. September 2007  
Aðlagð að skipulagi innanhúss.

**TÓV**  
TEIKNISTOFAN ÓDINSTORGI,  
VERKFRÆÐIÐ ehf.  
Óðinsgötu 7  
101 Reykjavík  
Netfang: tov@ta.is  
Sími: 510 2211 Fax: 510 2201

Verkefni: Selhella 9, Hafnarfirði  
Heiti: Hitalagnir: Grunnmynd 1.hæðar (salur).

Hönnun: VÍFILL ODDSSON VERKFRÆÐINGUR  
kt. 101237-3629 FVFI - FRV  
GÚSTAF VÍFILLSSON VERKFRÆÐINGUR  
kt. 233163-5069 FVFI

Áritun aðalhönnuðar: *[Signature]*

M. 1:100  
R. G.V.  
T. J.S.  
Dags. Febr. 2007 Nr. 1116-4-3A