


Frárennsli: Grunnmynd 2.hæðar 1:50

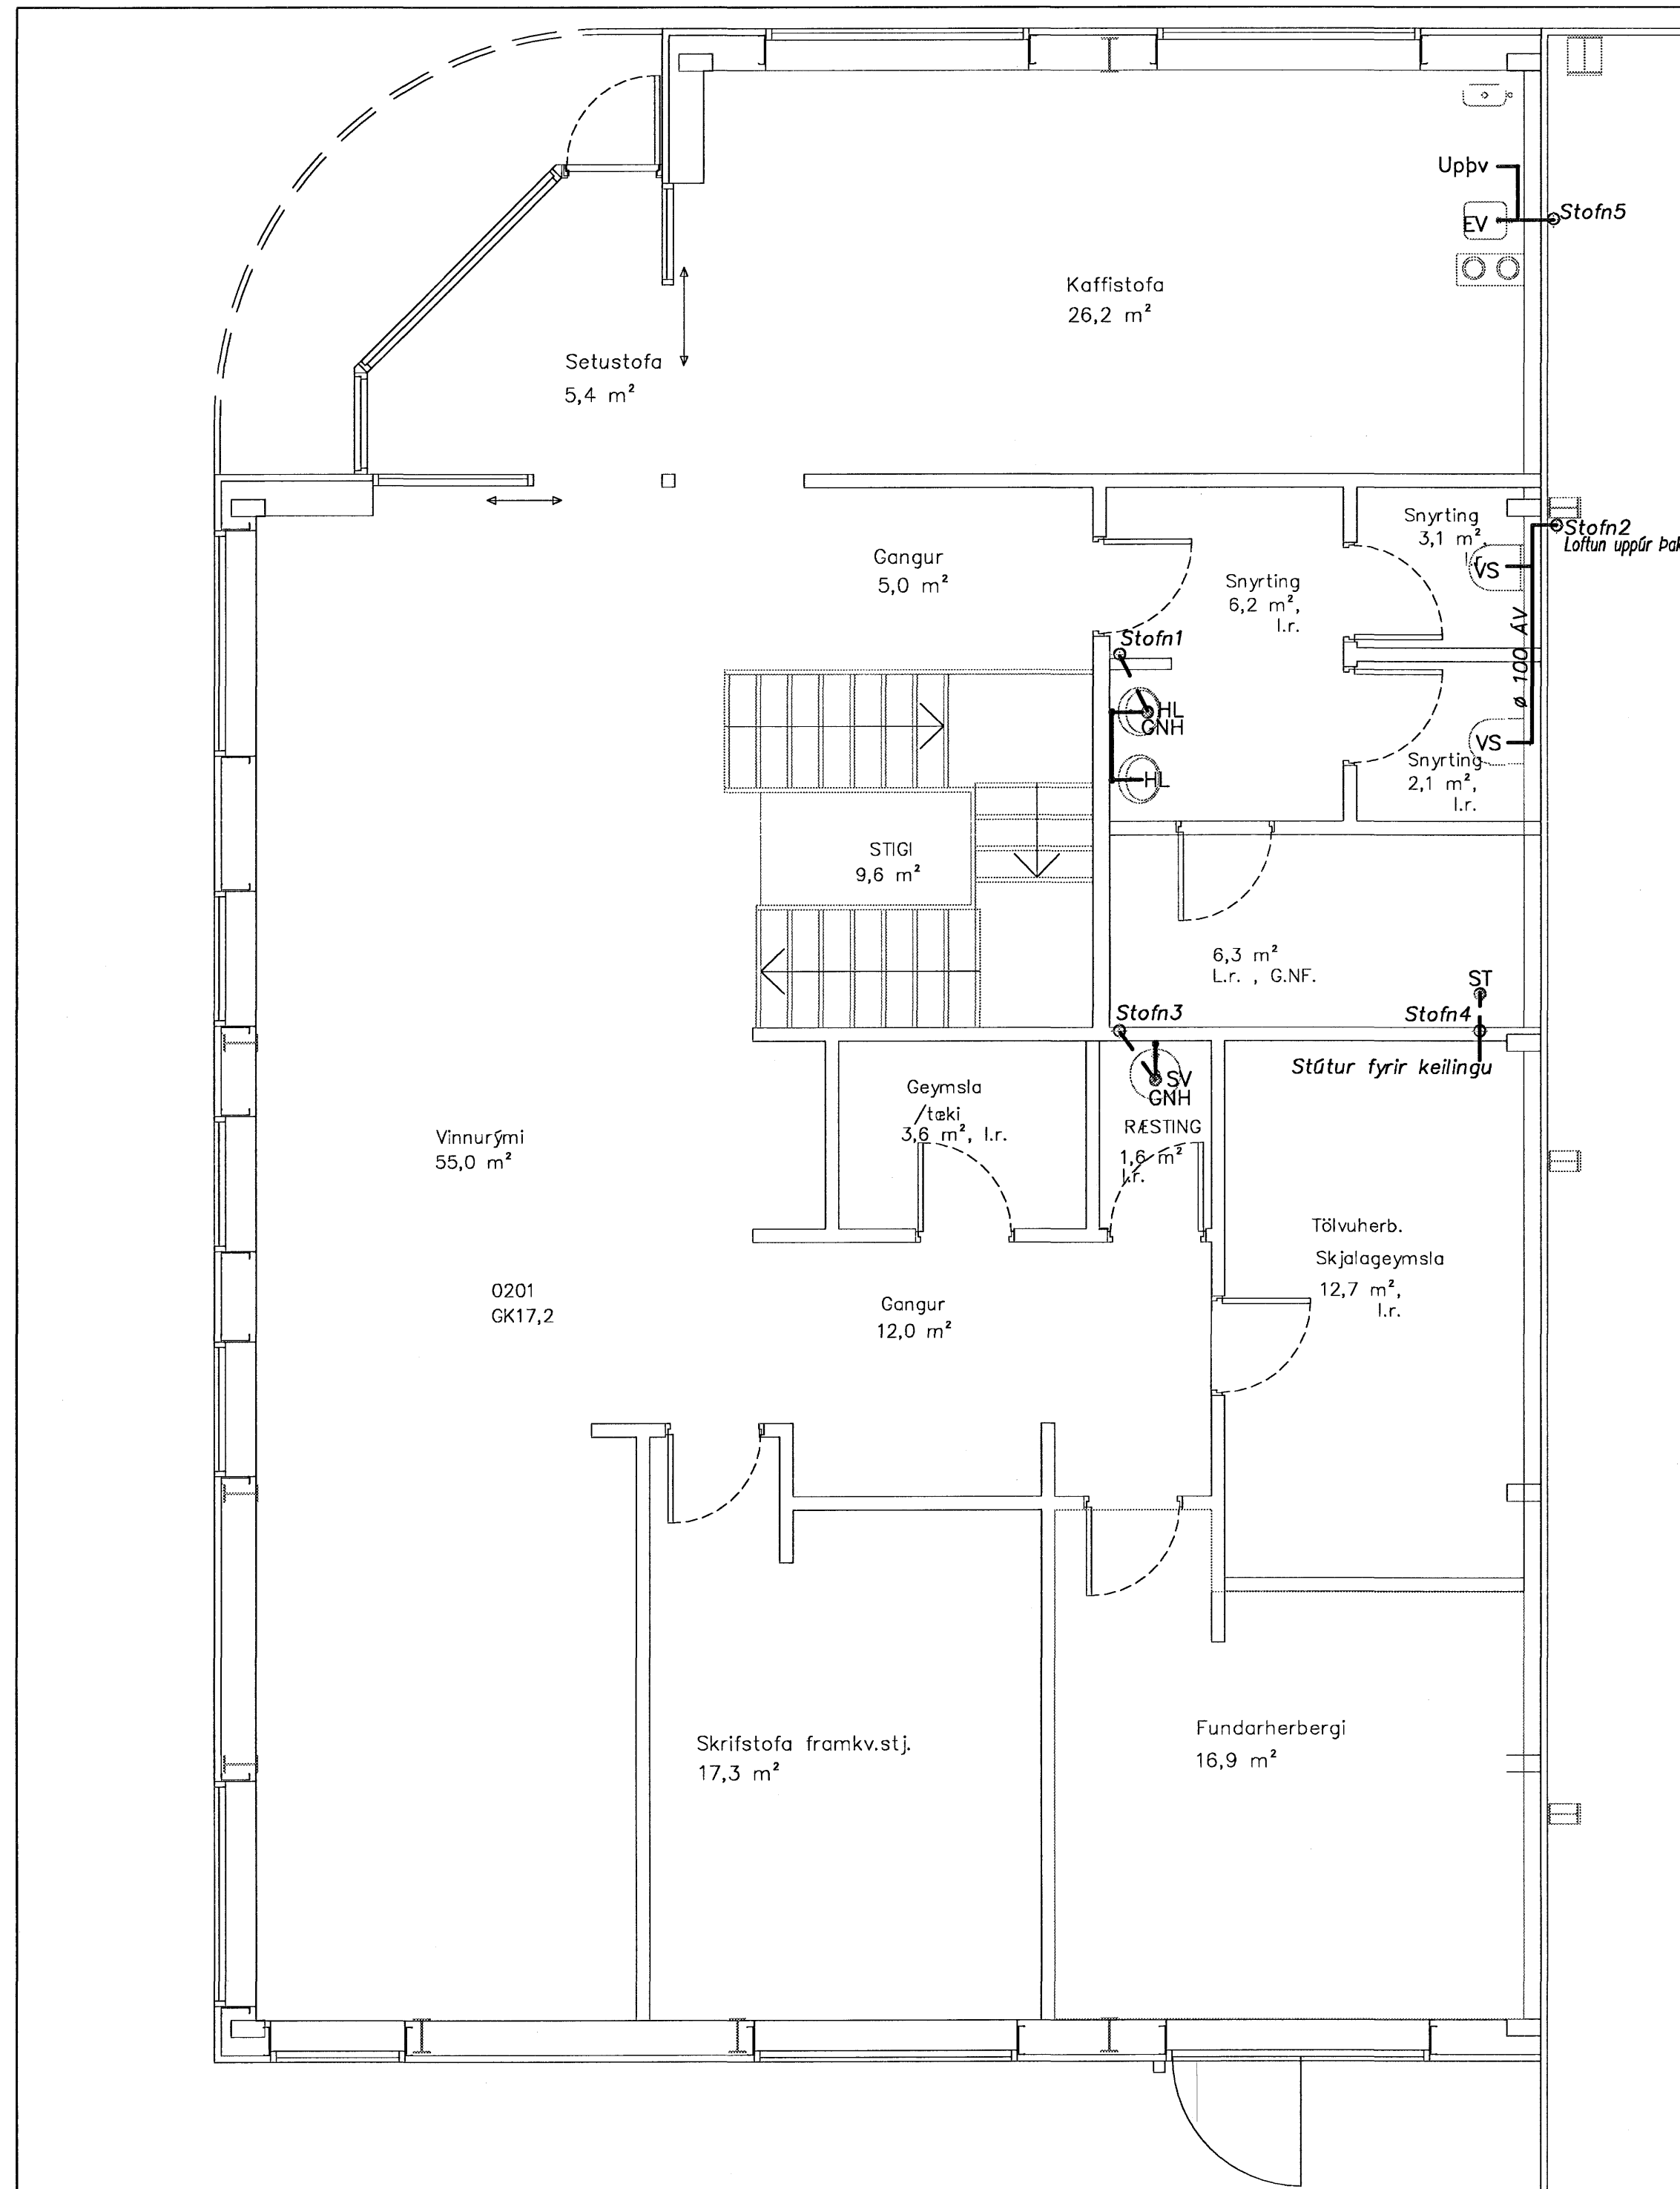

Skýringar:

Samþykkt þann  
13 NOV. 2007  
Byggingulltrúinn í Hafnarfirði  
F.h.Sigurbjartur Halldórsson

**TÓV**  
TEIKNISTOFAN ÓDINSTORGI,  
VERKFRÆÐIDEILD ehf.  
Óðinsgötu 7  
101 Reykjavík  
Netfang: tov@ta.is  
Sími: 510 2211 Fax: 510 2201

Verkefni: Selhella 9, Hafnarfirði

Heiti: Frárennsli: Grunnmynd 2.hæðar

Hönnun: VÍFILL ODDSSON VERKFRÆÐINGUR  
kt. 101237-3629 FVFI - FRV  
GÚSTAF VÍFELSSON VERKFRÆÐINGUR  
kt. 231163-5069 FVFI

Áritun aðalhönnuðar:

M. 1:50

R. G.V.

T. J.S.

Dags. Febr. 2007

Nr. 1116-2-6