


Frárennsli: Grunnmynd 1.hæðar 1:50

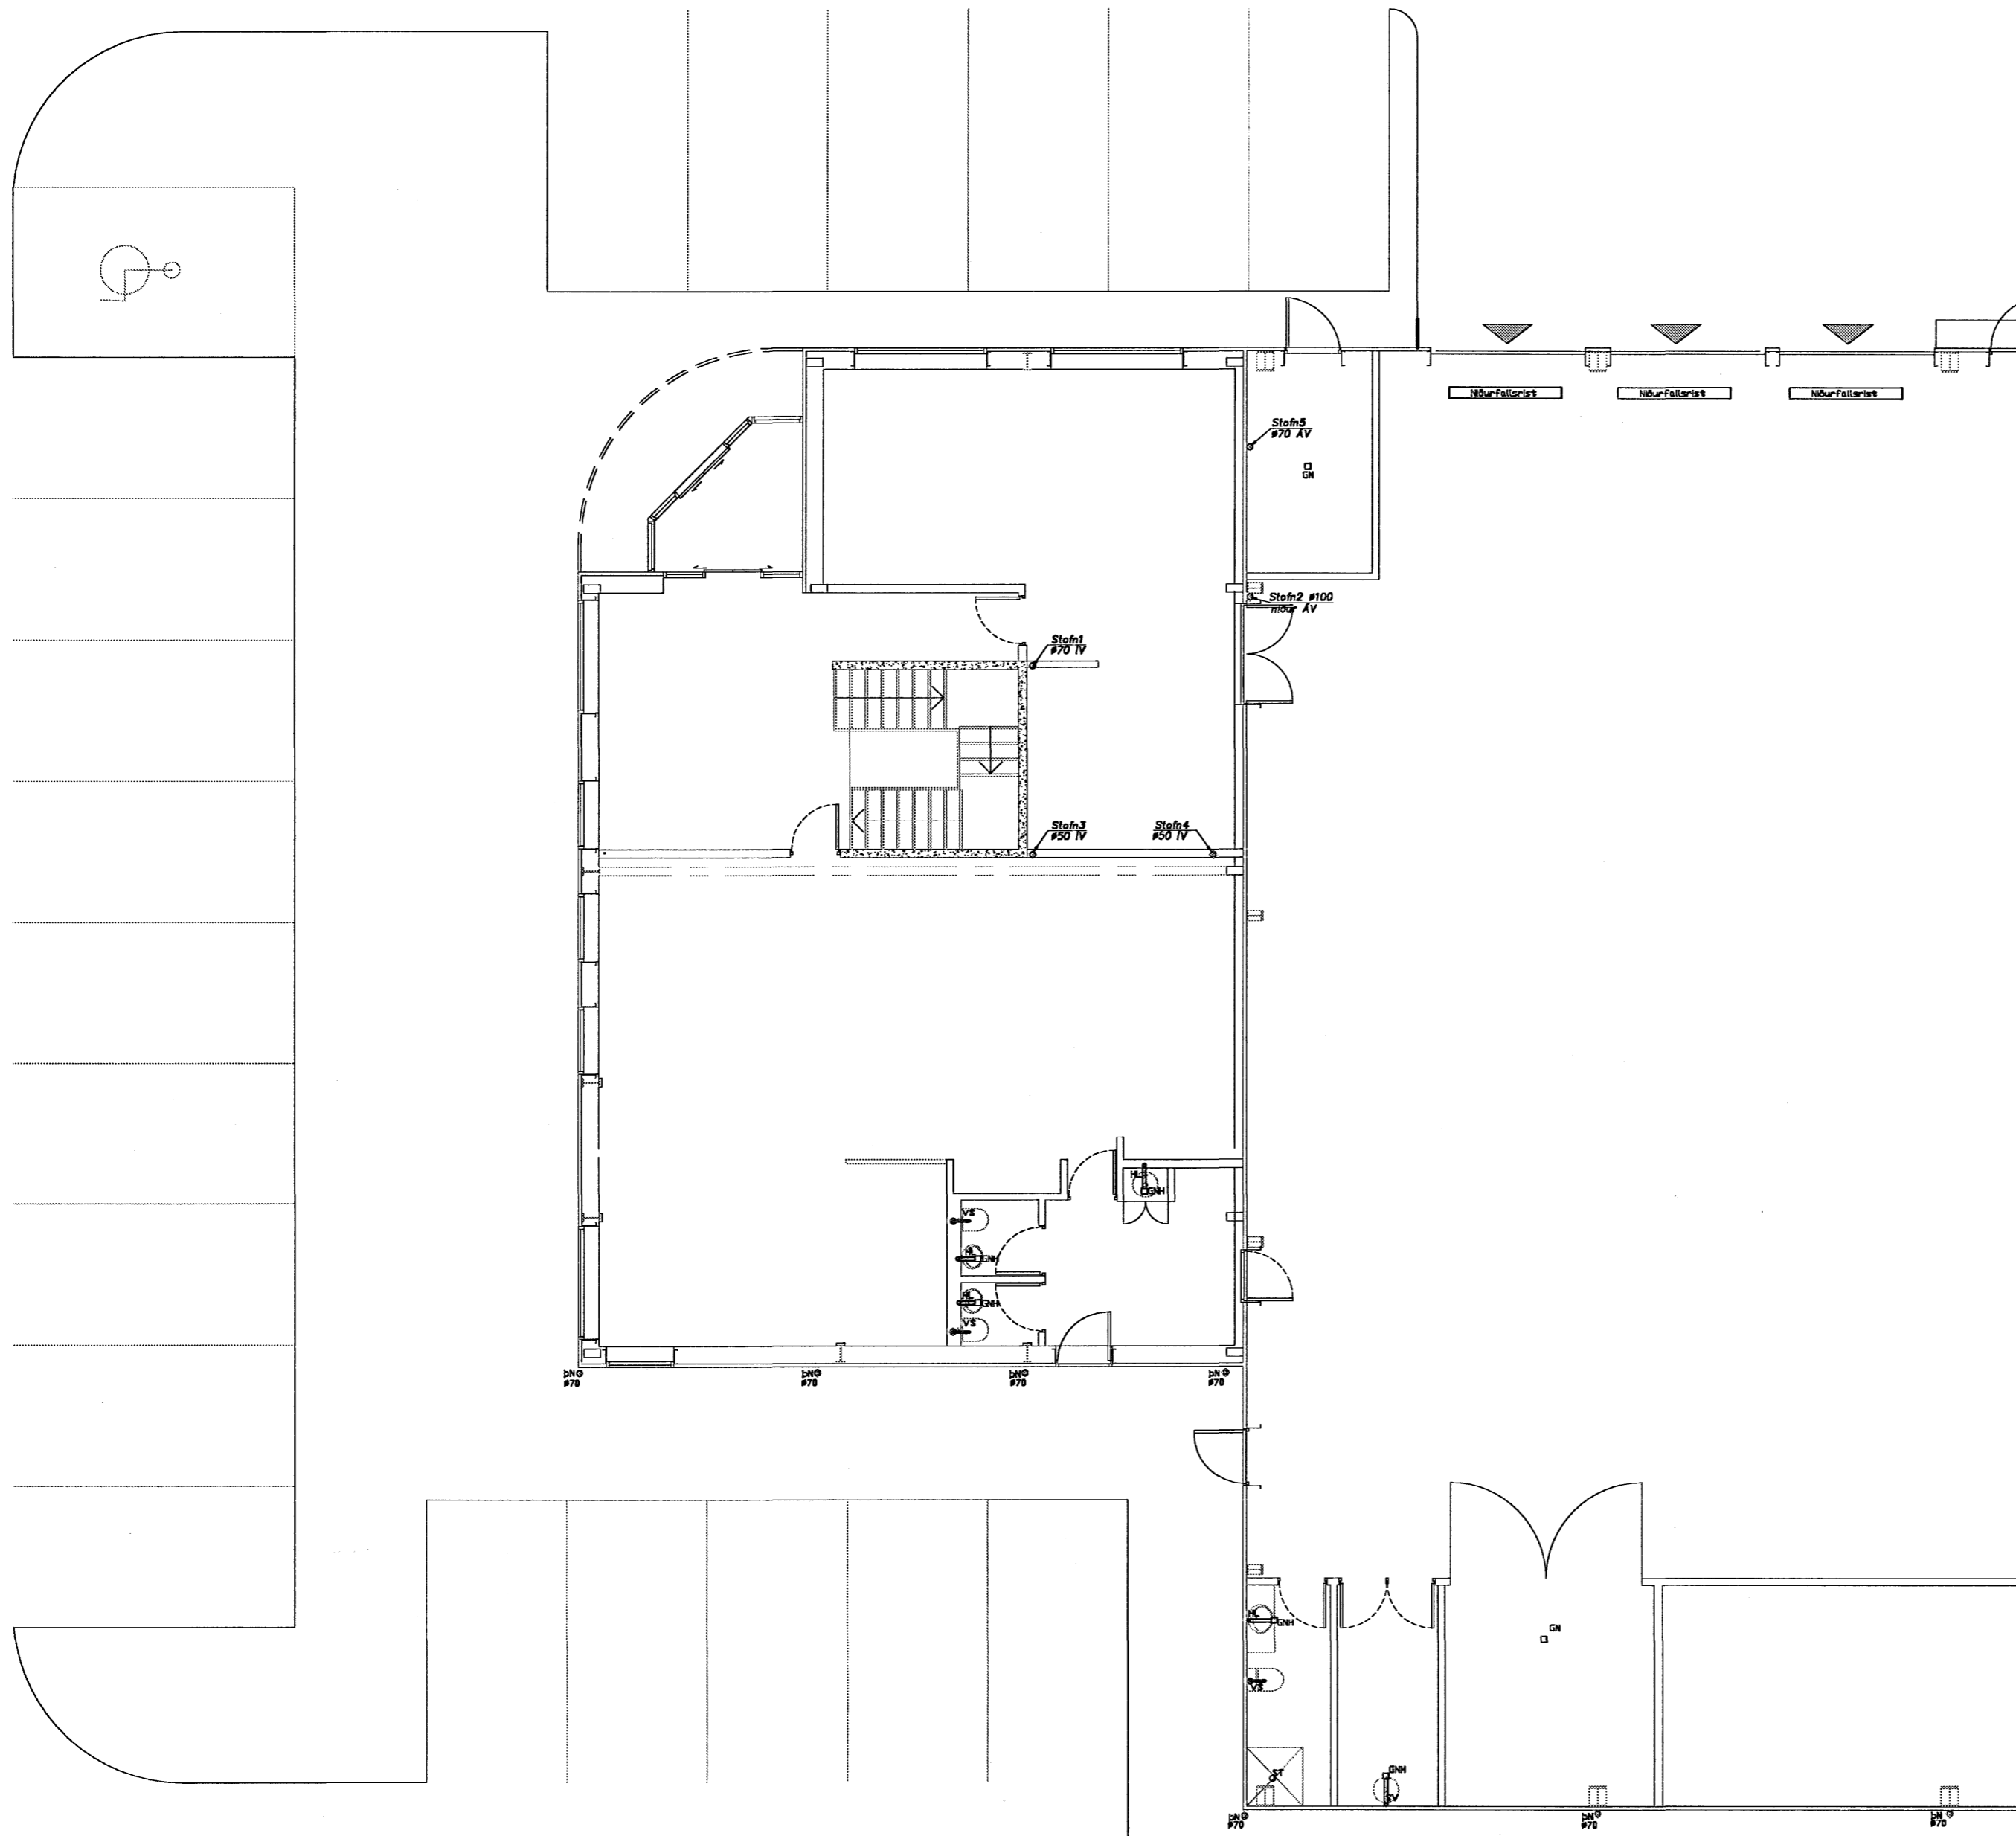

Skýringar:

Samþykkt þann
 13 NOV. 2007
 Byggingfulltrúinn í Hafnarfirði
 F.h.Sigurbjartur Halldórsson

gf

TÓV
 TEIKNISTOFAN ÓDINSTORGI,
 VERKFRÆÐIDEILD ehf.
 Óðinsgötu 7
 101 Reykjavík
 Netfang: tov@to.is
 Sími: 510 2211 Fax: 510 2201

Verkefni: Selhella 9, Hafnarfirði

Heiti: Frárennsli: Grunnmynd 1.hæðar

Hönnun: VÍFILL ODDSSON VERKFRÆÐINGUR
 kt. 101237-3629 FVFI - FRV
 GÚSTAF VÍFILLSSON VERKFRÆÐINGUR
 kt. 31163-5069 FVFI

Áritun aðalhönnuðar:

M. 1:50

R. G.V.

T. J.S.

Dags. Febr. 2007

Nr. 1116-2-5