



Loftræsing: Grunnmynd 2. hæðar 1:50.

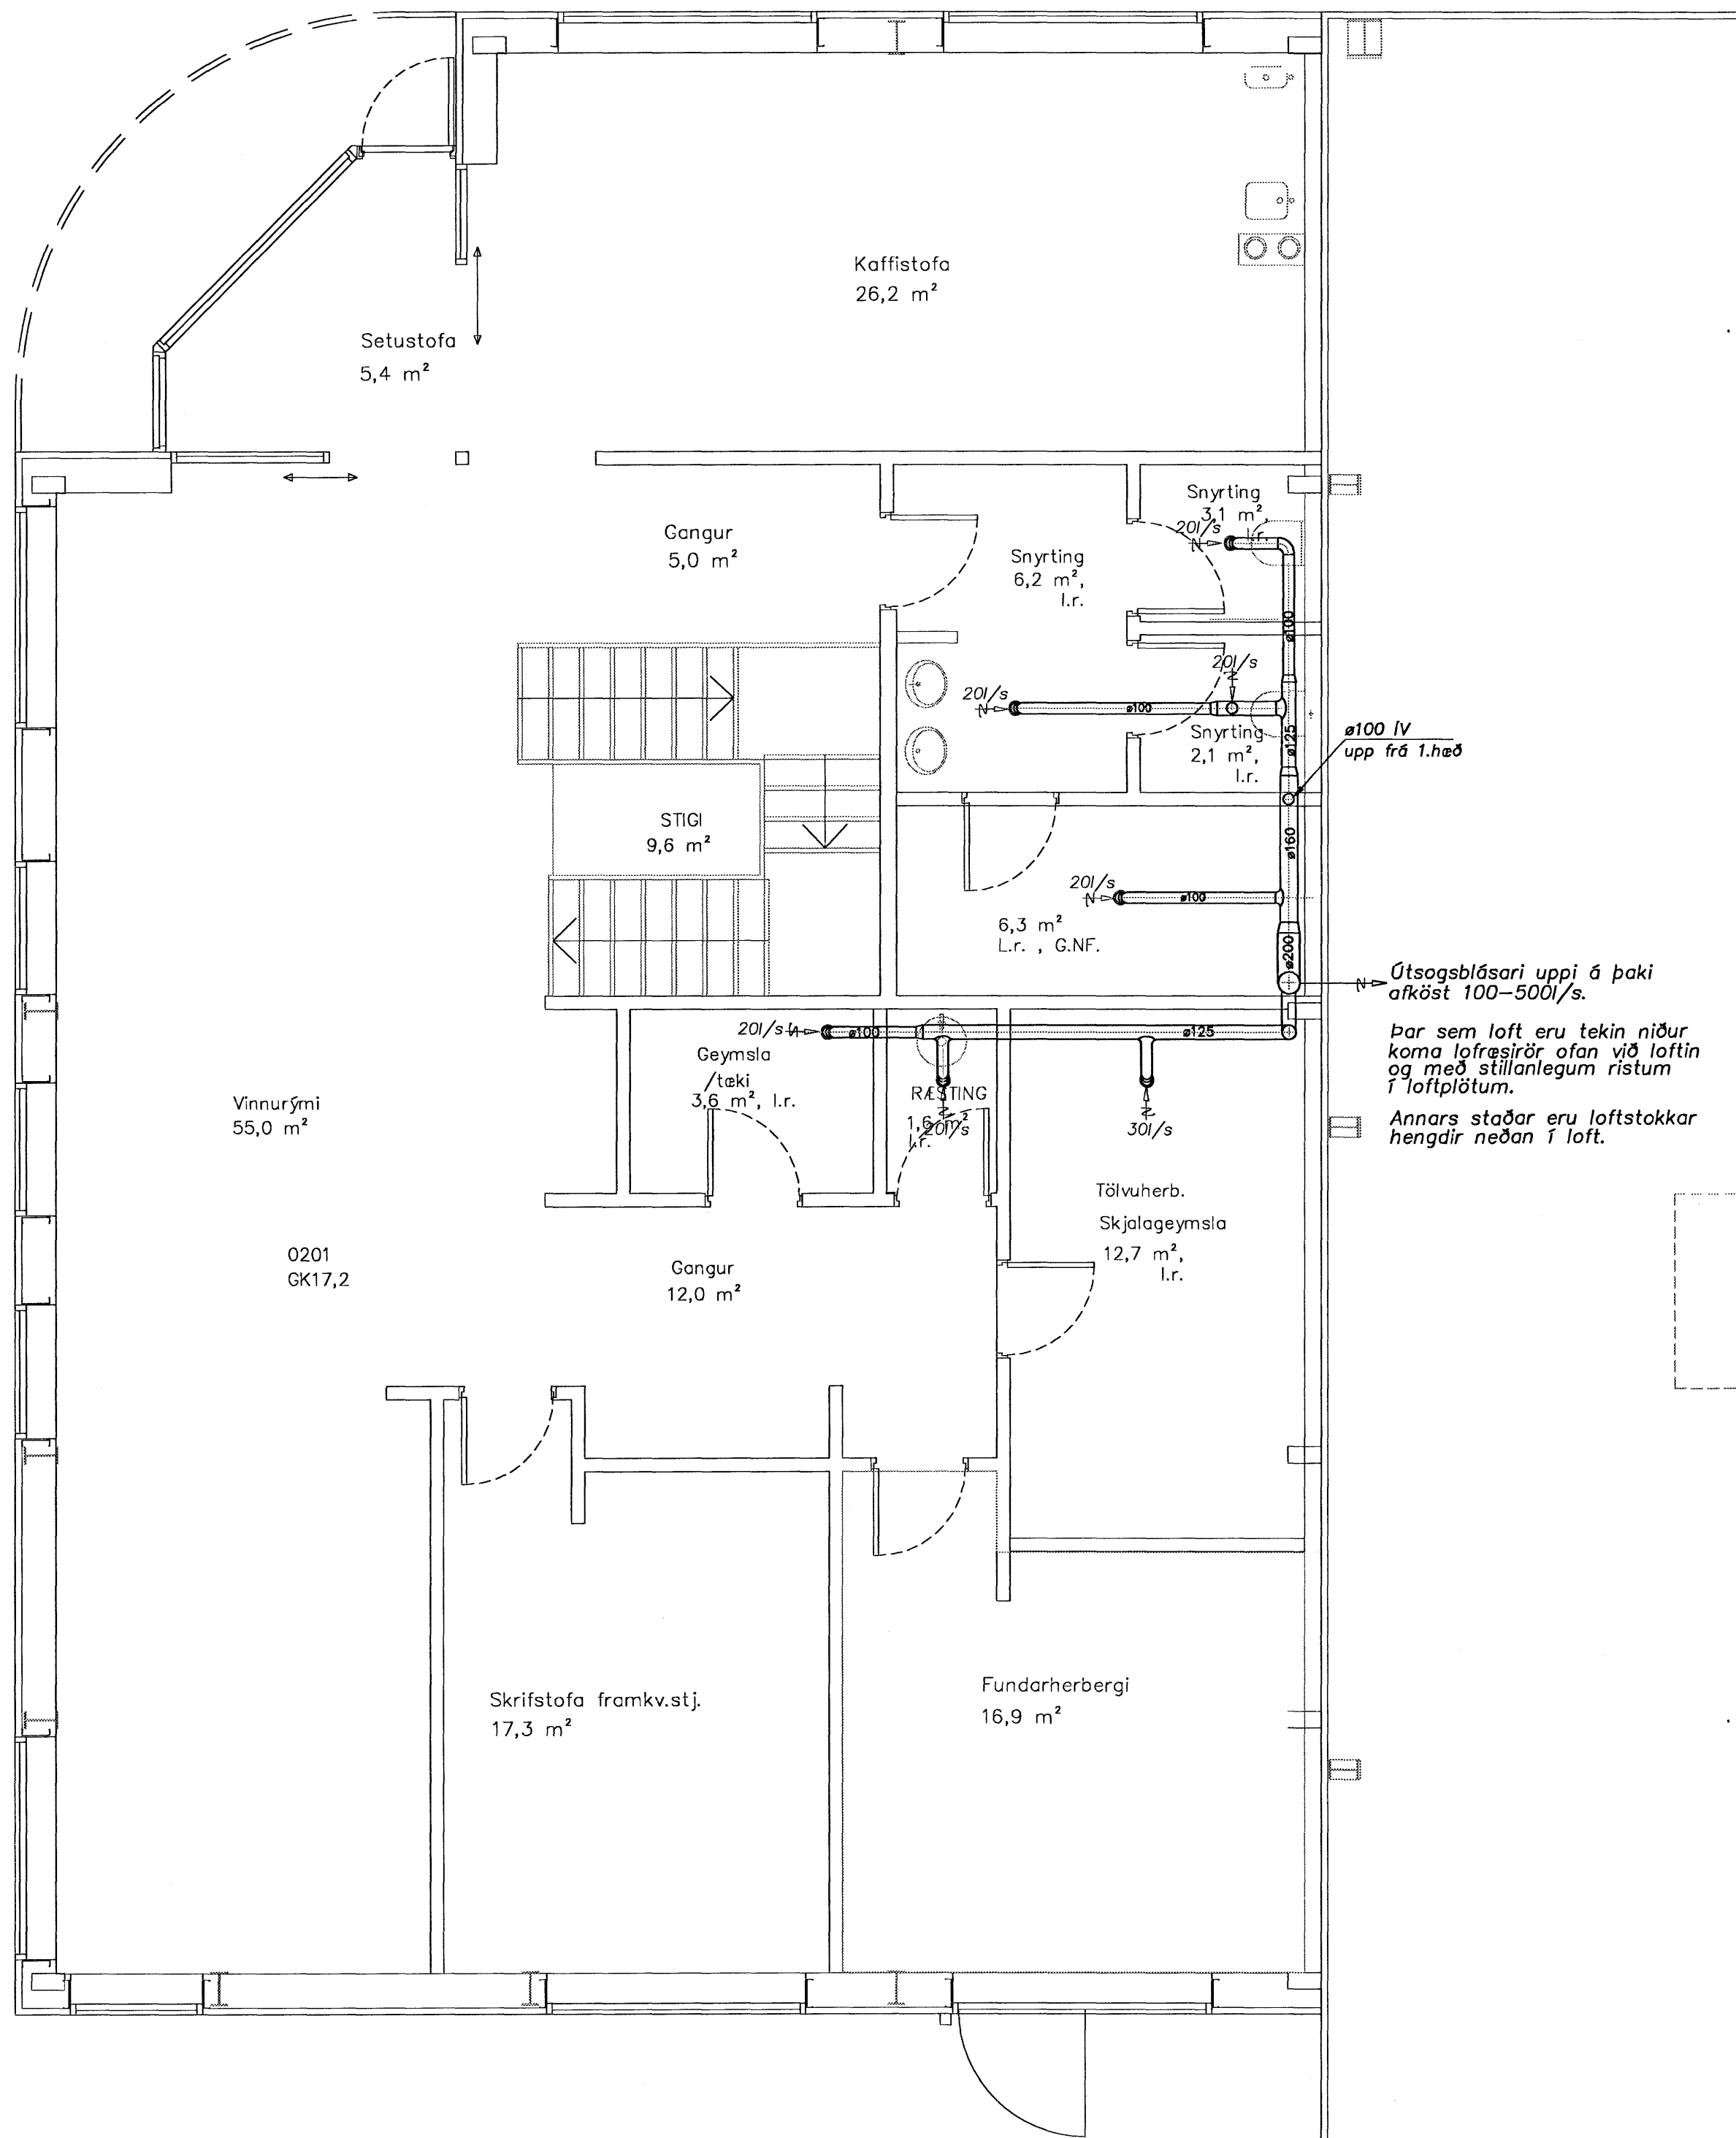

Skýringar:

 Samþykkt þann
13 NOV. 2007

Byggingulltrúinn í Hafnarfirði
F.h.Sigurbjartur Halldórsson

Handwritten signature

TÓV TEIKNISTOFAN ÓDINSTORGI,
VERKFRÆÐIÐ ehf.
Óðinsgötu 7
101 Reykjavík
Netfang: tov@to.is
Sími: 510 2211 Fax: 510 2201

Verkefni: Selhella 9, Hafnarfirði

Heiti: Loftræsing: Grunnmynd 2. hæðar

Hönnun: VÍFILL ÓDDSSON VERKFRÆÐINGUR
kt. 101237-3629 FVFI - FRV
GÚSTAF VÍFILLSSON VERKFRÆÐINGUR
kt. 21163-5069 FVFI

Áritun aðalhönnuðar:

M. 1:50
R. G.V.
T. J.S.

Dags. Febr. 2007

Nr. 1116-8-3