


Loftræsing: Grunnmynd 1.hæðar (salur) 1:50.

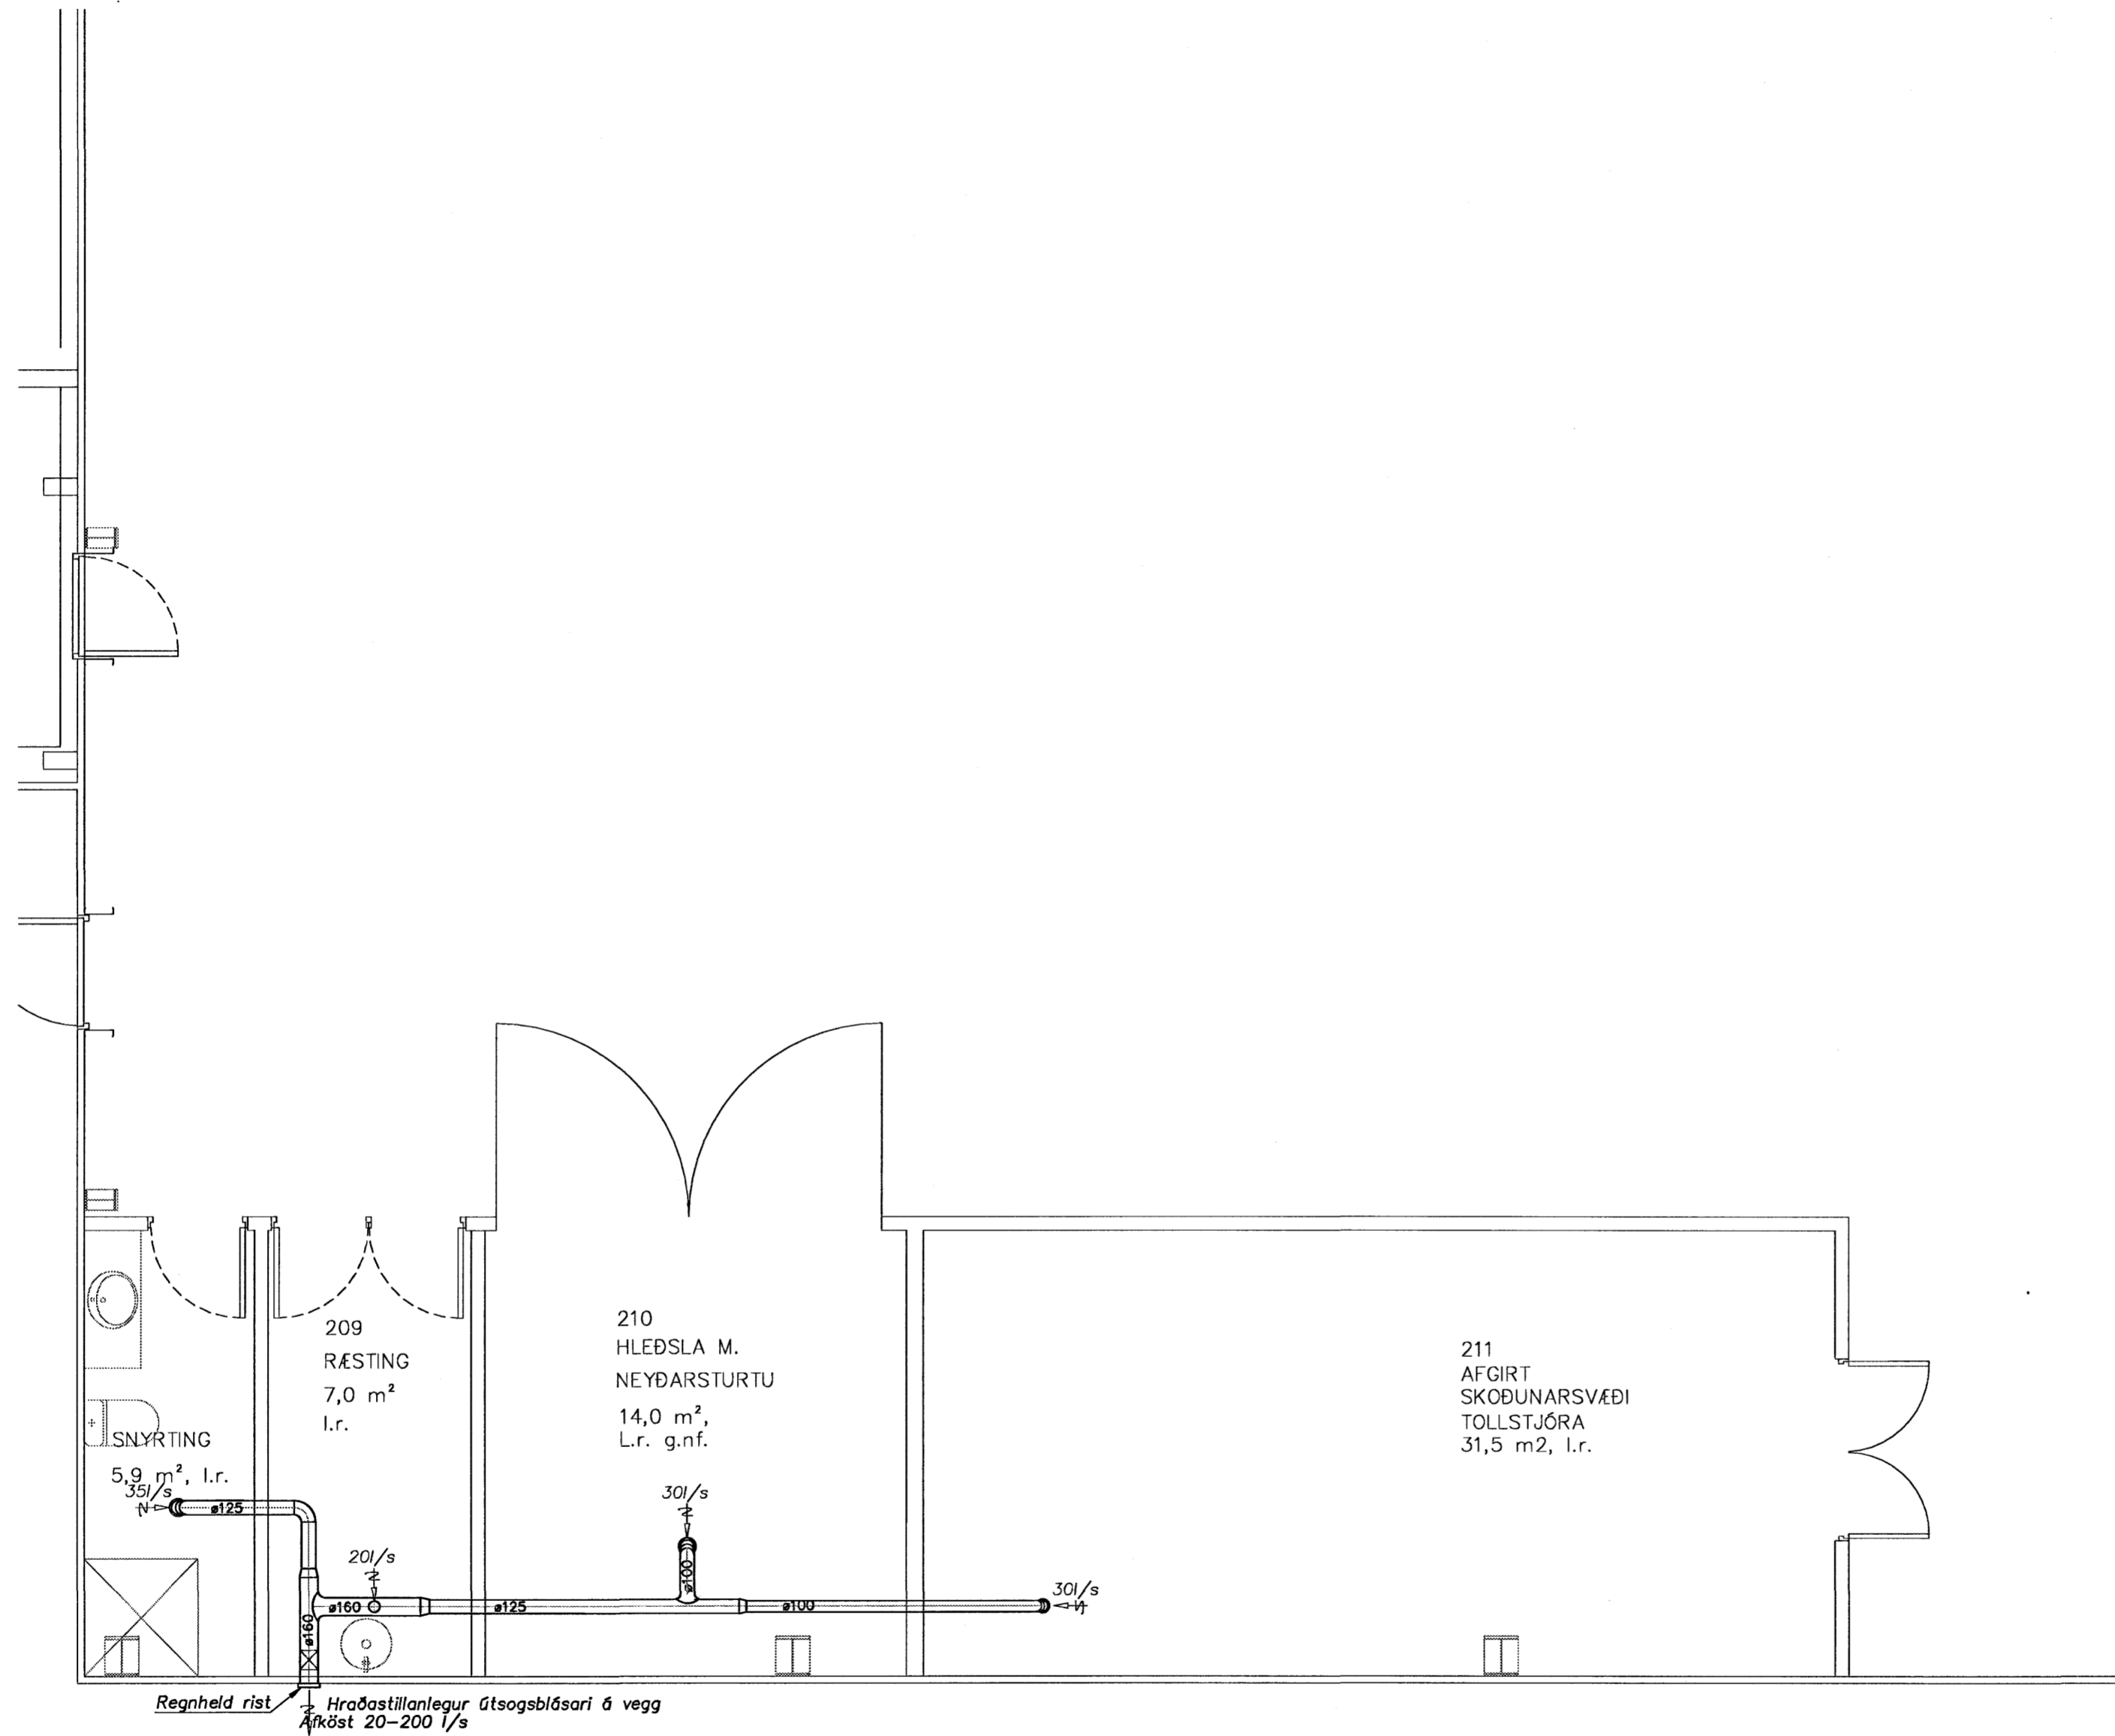

Skýringar:

Samþykkt þann
13 NOV. 2007
Byggingfulltrúinn í Hafnarfirði
F.h. Sigurbjartur Halldórsson

GF

TÓV
TEIKNISTOFAN ÓDINSTORGI,
VERKFRÆÐIÐEILD ehf.
Óðinsgötu 7
101 Reykjavík
Netfang: tov@to.is
Sími: 510 2211 Fax: 510 2201

Verkefni: Selhella 9, Hafnarfirði

Heiti: Loftræsing: Grunnmynd 1. hæðar (salur)

Hönnun: VÍFILL ODDSSON VERKFRÆÐINGUR
kt. 101237-3629 FVFI - FRV
GÚSTAR VÍFELSSON VERKFRÆÐINGUR
kt. 231163-5069 FVFI

Áritun aðalhönnuðar:

M. 1:50
R. G.V.
T. J.S.

Dags. Febr. 2007

Nr. 1116-8-2