


Hitalagnir: Rúmmynd ~ 1:50

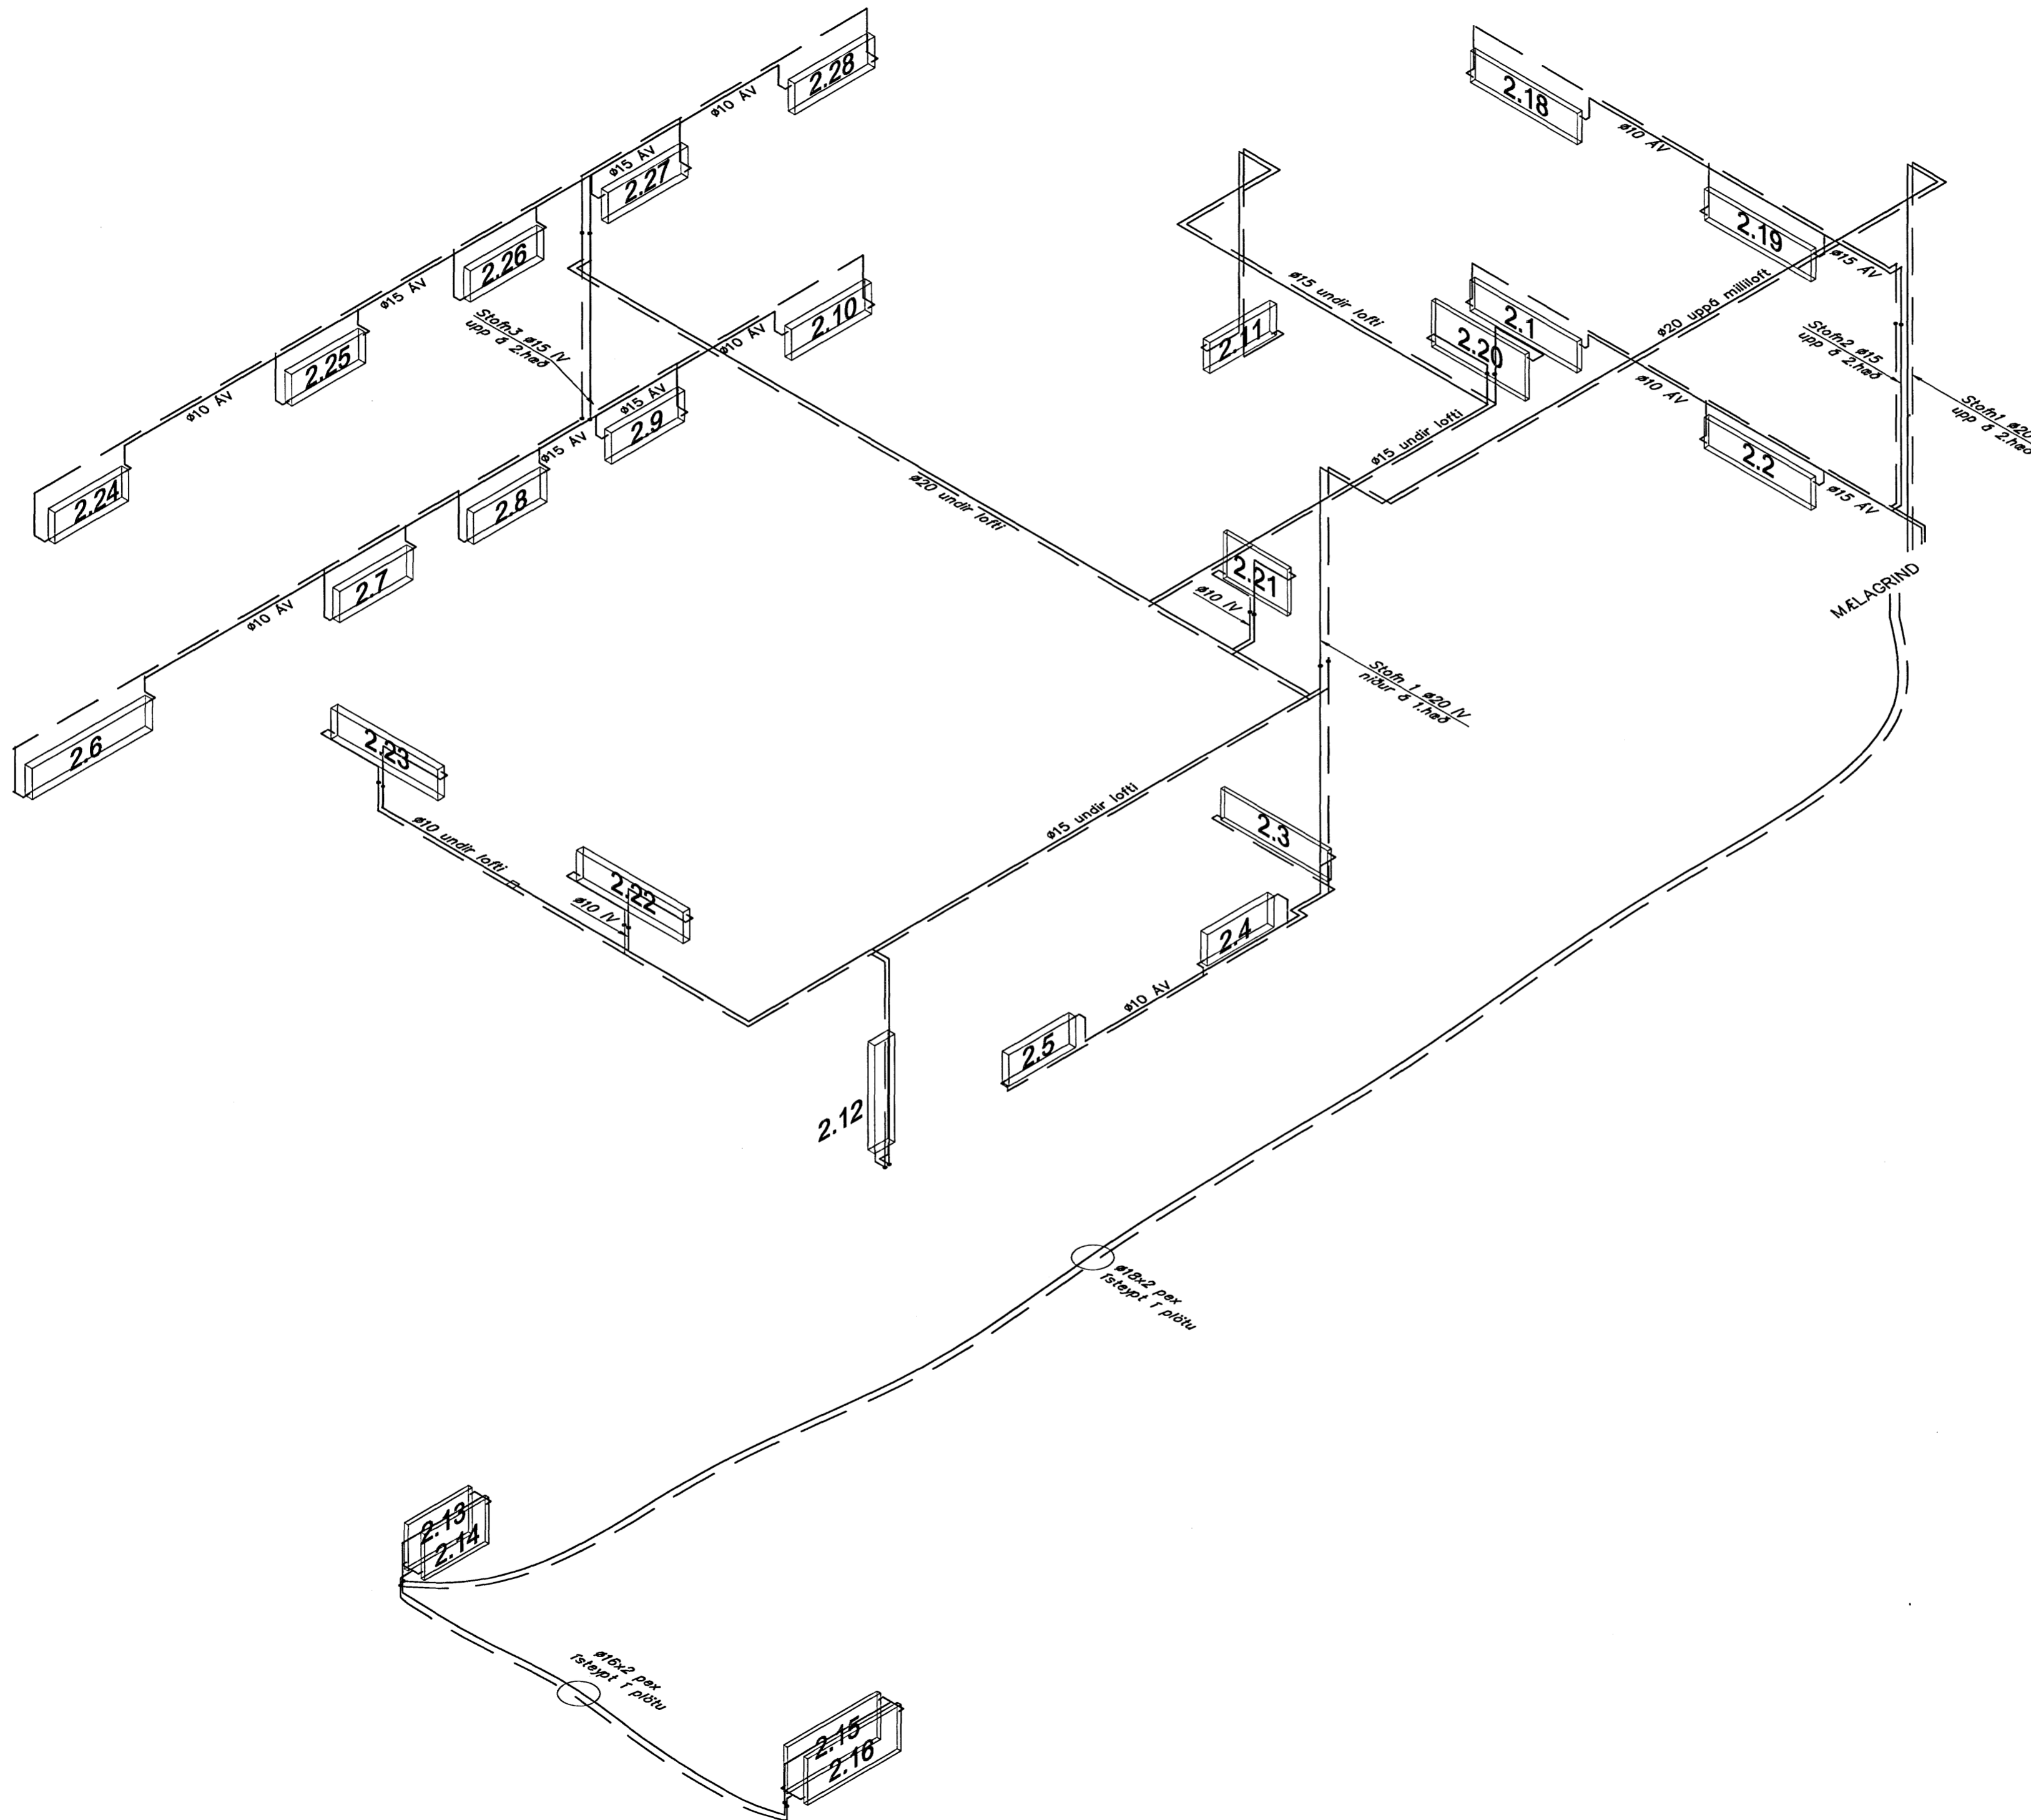

Samykkt þann
13 NOV. 2007

Byggingulltrúinn í Hafnarfirði
F.h. Sigurbjartur Halldórsson

ST

TÓV TEIKNISTOFAN ÓDINSTORGI,
VERKFRÆÐIÐ ehf.
Óðinsgötu 7
101 Reykjavík
Netfang: tov@to.is
Sími: 510 2211 Fax: 510 2201

Verkefni: Selhella 9, Hafnarfirði
Heiti: Hitalagnir: Rúmmynd.

Hönnun: VÍFILL ODDSSON VERKFRÆÐINGUR
kt. 101237-3629 EVFI - FRV
GÚSTAF VÍLSSON VERKFRÆÐINGUR
kt. 231463-5069 FVFI

Áritun aðalhönnuðar:

M. 1:50
R. G.V.
T. J.S.
Dags. Febr. 2007 Nr. 1116-4-5