


Hitalagnir: Grunnmynd 1.hæðar (salur) 1:100

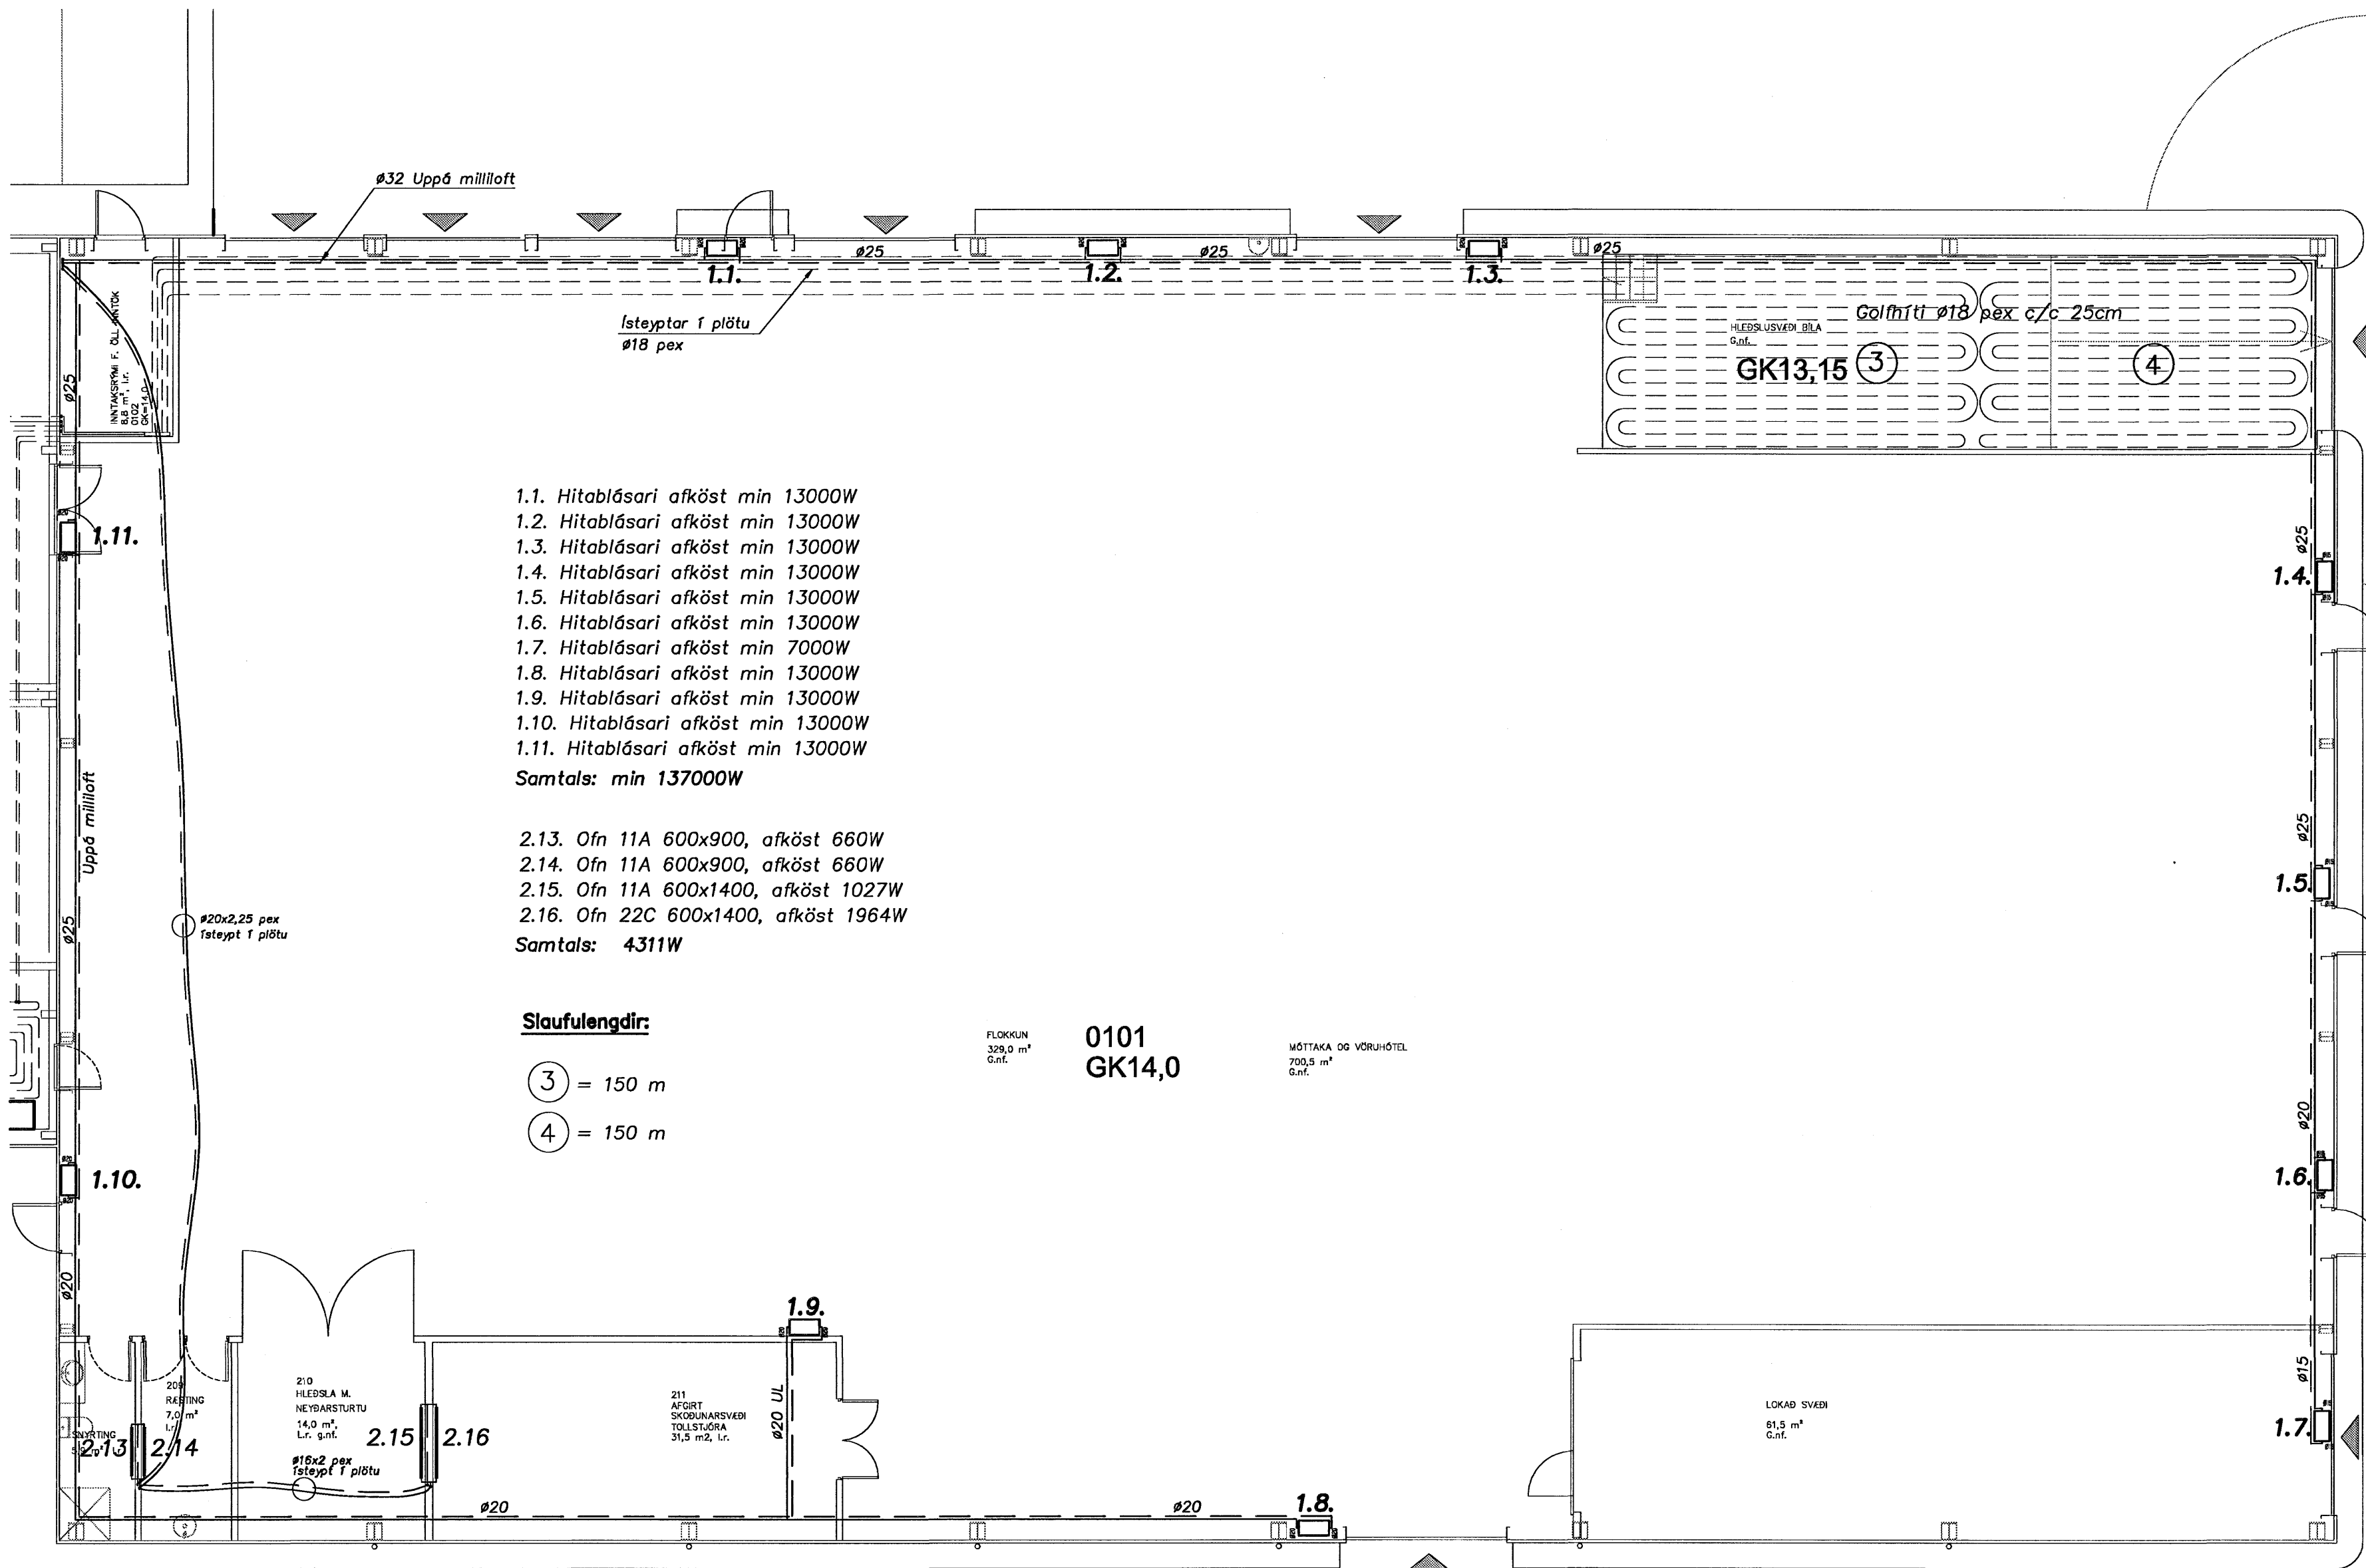

Samþykkt þann
 13 NOV. 2007

Byggingulltrúinn í Hafnarfirði
 F.h.Sigurbjartur Halldórsson

GF

TÓV TEIKNISTOFAN ÓDINSTORGI,
 VERKFRÆÐIÐEILD ehf.
 Óðinsgötu 7
 101 Reykjavík
 Netfang: tov@to.is
 Sími: 510 2211 Fax: 510 2201

Verkefni: Selhella 9, Hafnarfirði
 Heiti: Hitalagnir: Grunnmynd 1.hæðar (salur).

Hönnun: VÍFILL ODDSSON VERKFRÆÐINGUR kt. 101237-3629 FVFI - FRV
 GÚSTAF VÍFILLSSON VERKFRÆÐINGUR kt. 231163-5069 FVFI

Áritun aðalhönnuðar:

M. 1:100
 R. G.V.
 T. J.S.
 Dags. Febr. 2007 Nr. 1116-4-3