


Vatnslagnir: Rúmmynd 1:50

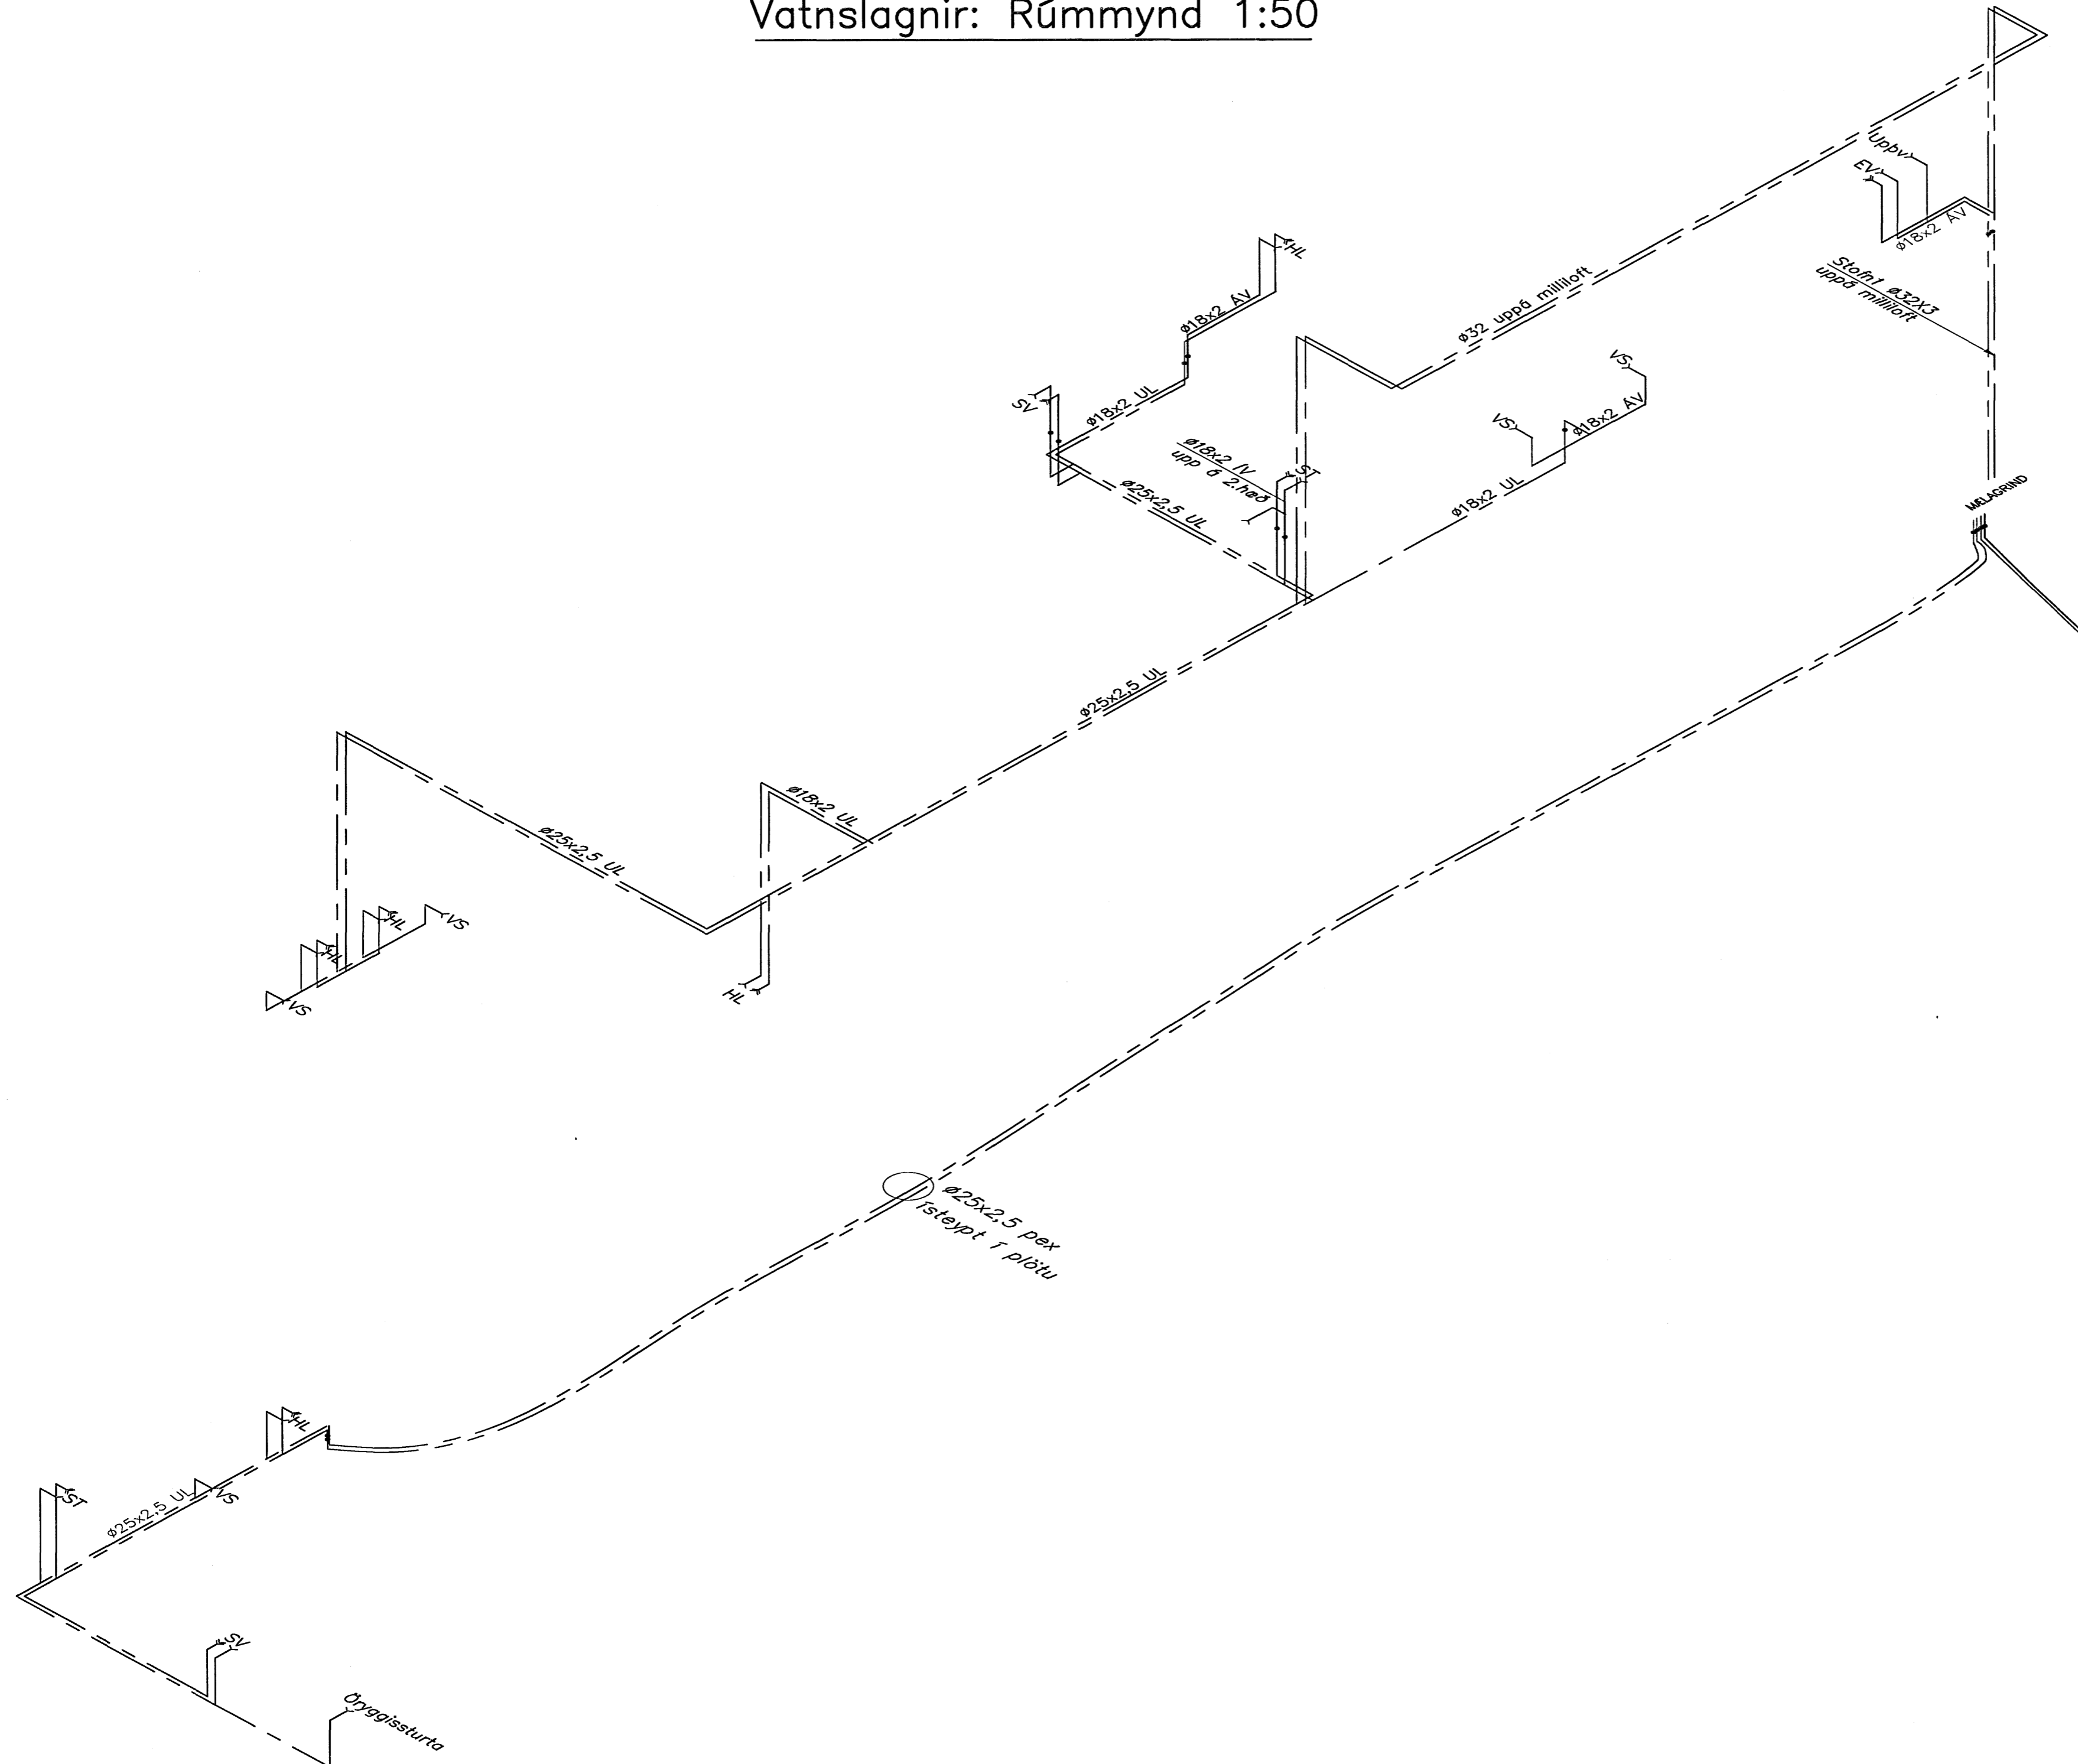

Samþykkt þann

13 NOV. 2007

Byggingfulltrúinn í Hafnarfirði  
F.h. Sigurbjartur Halldórsson

*97*

<b>TÓV</b>	TEIKNISTOFAN ÓDINSTORGI, VERKFRÆÐIÐEILD ehf.
	Óðingsgötu 7 101 Reykjavík Netfang: tov@ta.is Sími: 510 2211 Fax: 510 2201

Verkefni: Selhella 9, Hafnarfirði

Heiti: Hítalagnir: Grunnmynd 2 hæðar.

Hönnun:	VÍFILL ODDSSON kt. 101237-3629	VERKFRÆÐINGUR FVFI - FRV
	GÚSTAF VÍFILLSSON kt. 231163-5069	VERKFRÆÐINGUR FVFI

Áritun aðalhönnuðar:

M.	1:100
R.	G.V.
T.	J.S.
Dags.	Febr. 2007
Nr. 1116-3-5	