


Vatnslagnir: Grunnmynd 1.hæðar(salur) 1:100

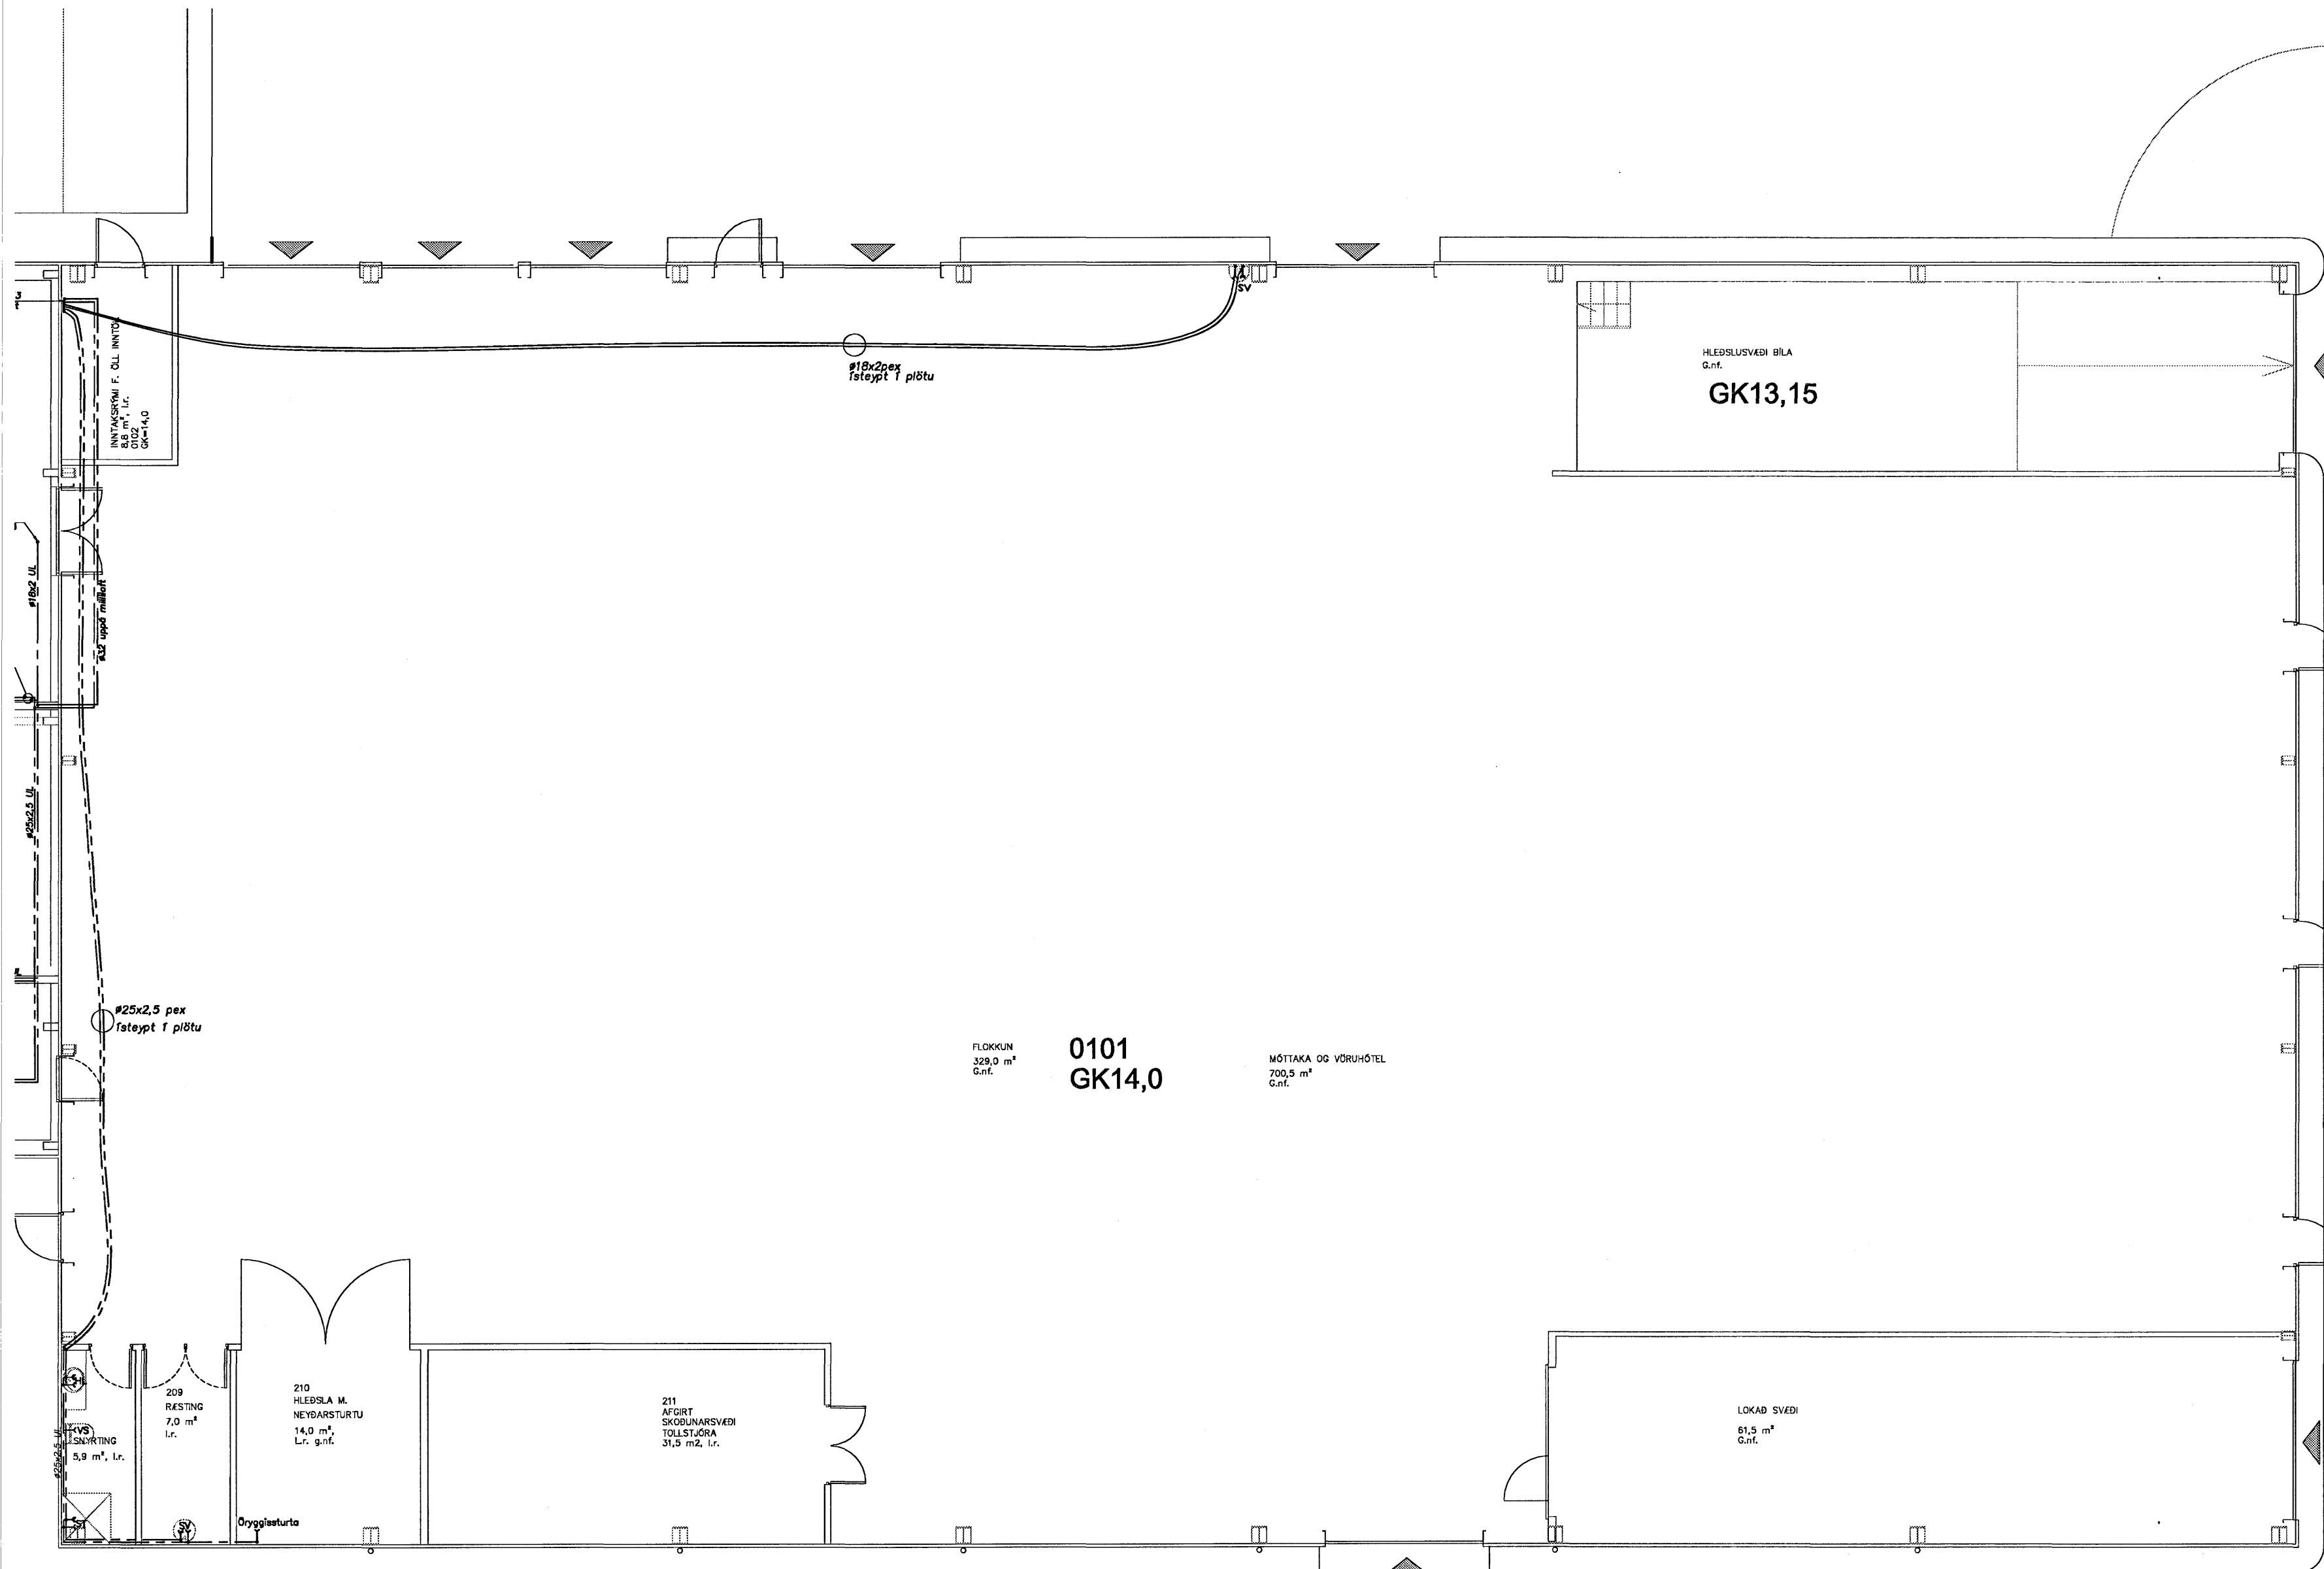

Samþykkt þann
13 NOV. 2007

Byggingfulltrúinn í Hafnarfirði
F.h. Sigurbjartur Halldórsson

GF

TÓV

TEIKNISTOFAN ÓDINSTORGI,
VERKFRÆÐIDEILD ehf.
Óðingsgötu 7
101 Reykjavík
Netfang: tov@to.is
Sími: 510 2211 Fax: 510 2201

Verkefni: Selhella 9, Hafnarfirði
Heiti: Hítalagnir: Grunnmynd 1.hæðar (salur).

Hönnun: VÍFILL ODDSSON VERKFRÆÐINGUR
kt. 101237-3629 FVFI - FRV
GÚSTAR VÍFILLSSON VERKFRÆÐINGUR
kt. 231163-5069 FVFI

Áritun aðalhönnuðar:

M. 1:100
R. G.V.
T. J.S.

Dags. Febr. 2007

Nr. 1116-3-3