


Grunnlagnir 1:50

Fr=22,40
Fs=22,00

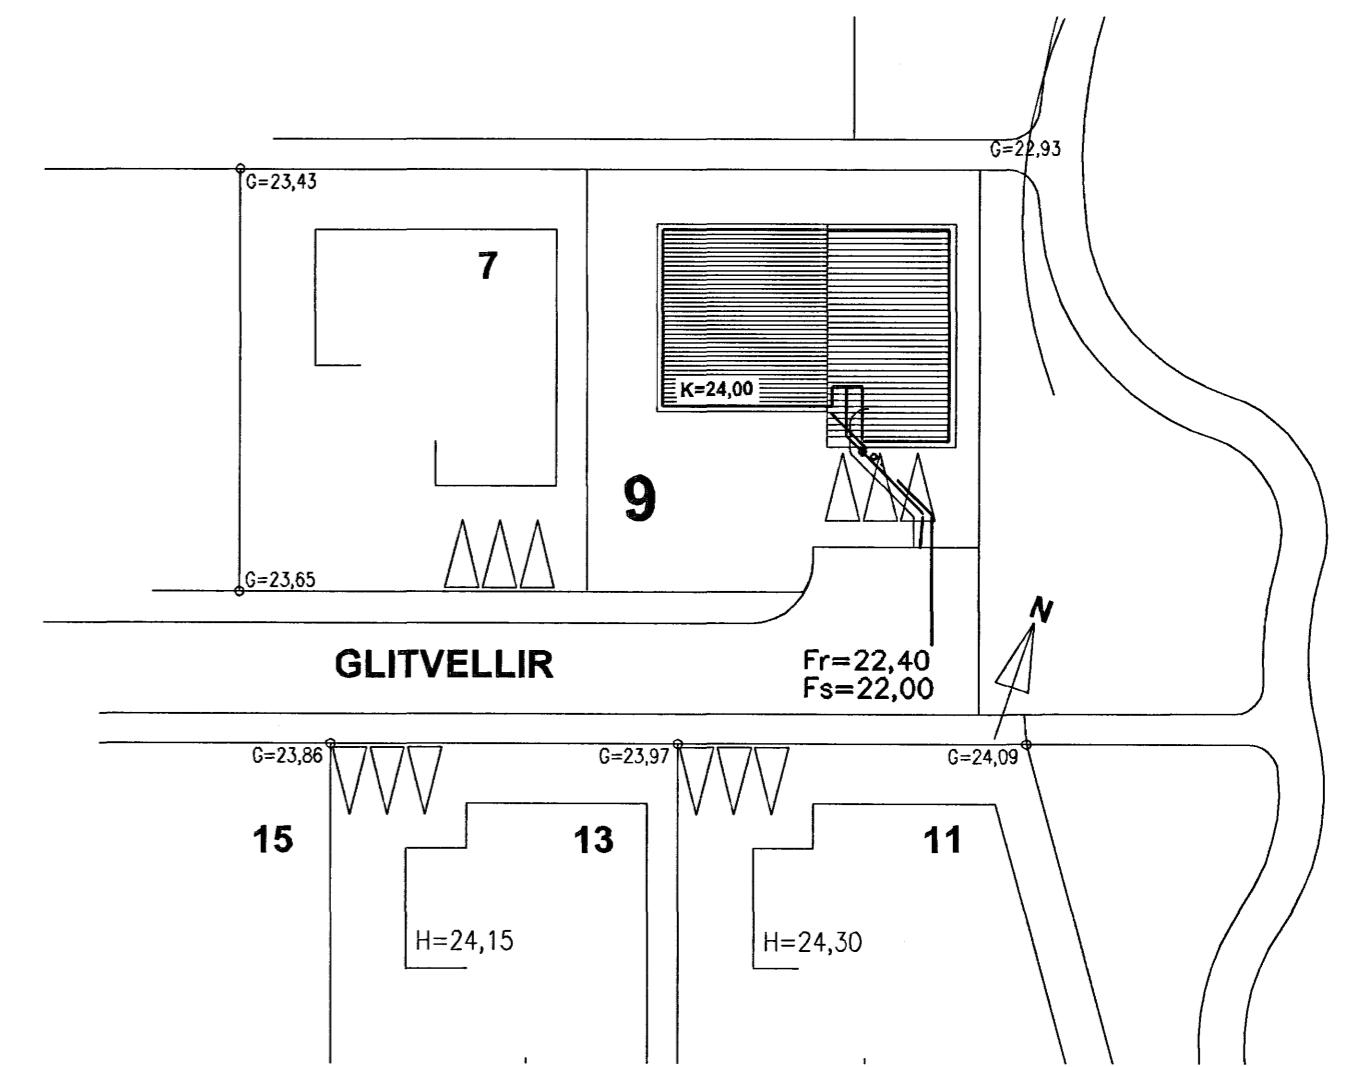

Afstöðumynd 1:500

Samþykkt þann
12 NOV. 2007
Byggingulltrúinn í Hafnarfirði
F.h. Sigurbjartur Hallurðsson

Tákn fyrir lagnir

Skolplögn	VS	Vatnssalerni
Regnvatnslögn	HL	Handlaug
Jarðvatnslögn	BK	Boðkar
Jarðvatns+Regnvatnslögn	SB	Steypiboð
Neysluvatn	EV	Eldúsvaskur
Bakrennsli Hitaveitu	BV	Þvottavél
	SV	Skolvaskur
	GNF	Gagnumtreymisniðurfal
	NF	Niðurfal
	FP	Fallþípa
	þN	Þakniðurfal

Skýringar

Fróveitulagnir undir botnplötu og utan með húsi skulu vera úr PVC.
Grafar skal fyrir lögnum í fullþjappað fyllingaeðni.
Undir og umhverfis rörin skal vera minnst 150 mm sandlag.
Lagnir skulu liggja á belgum ekki á múlfum.
Skeyta skal rör með þör til gerðum þéttirringjum.
Þess skal gætt að rör þanist eðlilega.

Sveinbjörn 040344-3309

Utgáfa	Breyting	Dagsetning	Hannad
Sveinbjörn Hinriksson Byggingatæknifræðingur Kt. 160661-2529 Brekkgata 8 Hafnarfirði Sími: 555-4008, 861-9661 Netfang: svennih@internet.is		Staður Glitvellir 9 Hafnarfirði	
		Skýring Grunnlagnir	
Hannad / Tæknad	Kvarð	Dagsetning	Verkr.
<i>Sveinbjörn</i>	1:50	1:500	23. 8. 07
			30-07
			2-01