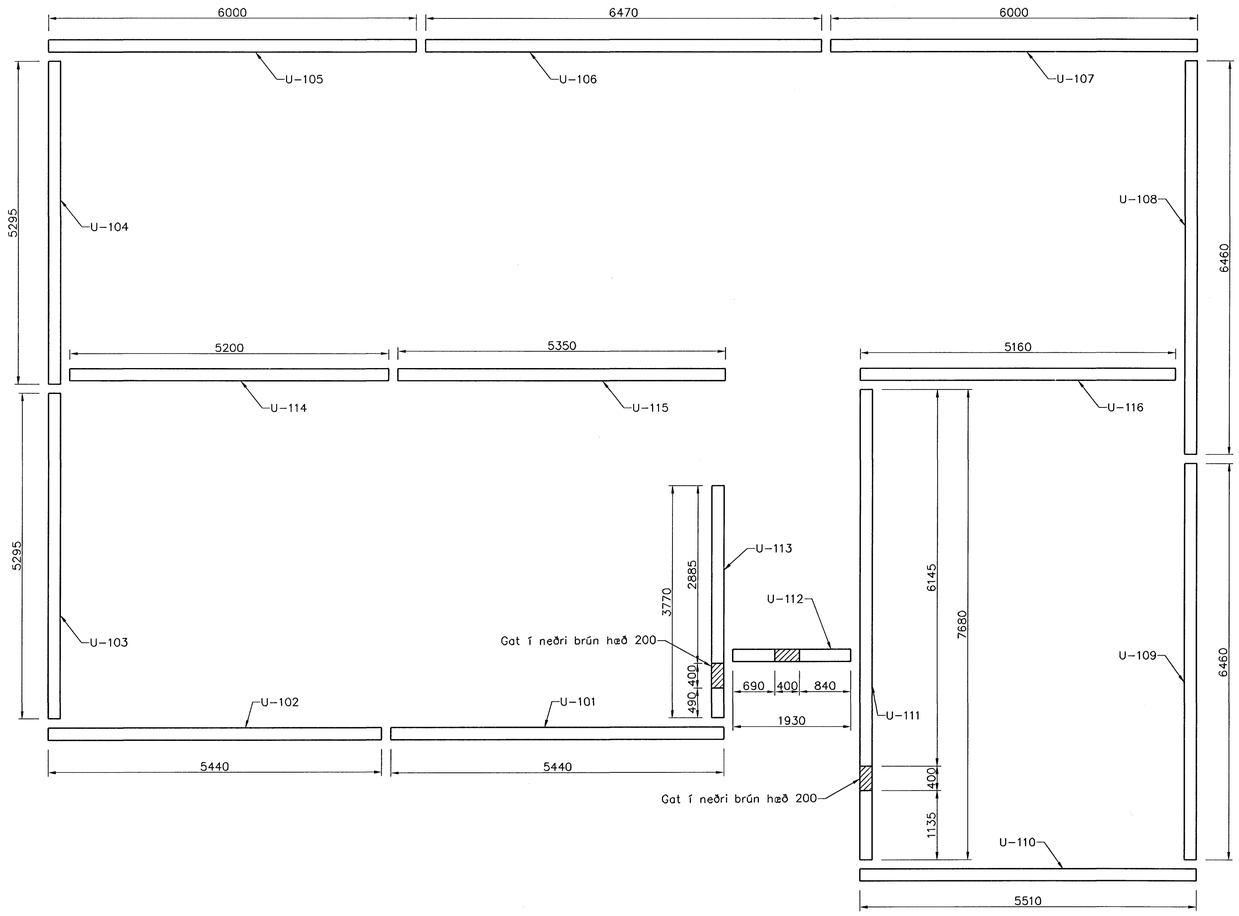

Undirstöður einingar, Grunnmynd, 1:50

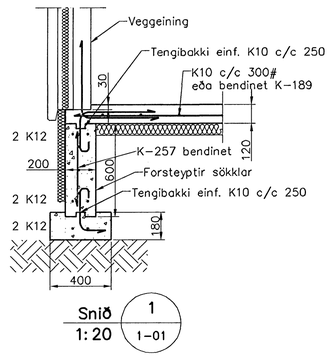

Snið 1 / 1:20 — 1-01

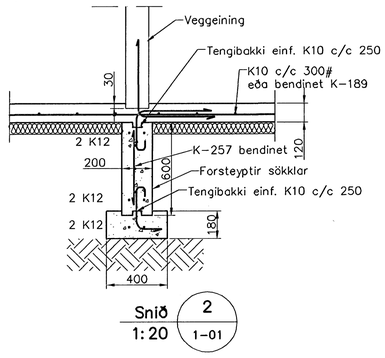

Snið 2 / 1:20 — 1-01

Samþykkt þann 12 NOV. 2007

Byggingafulltrúinn í Hafnarfirði
F.h. Sigurbjartur Halldórsson

040744-3309

Útgáfa	Breyting	Dagsetning	Hannað

Sveinbjörn Hinriksson
Byggingatæknifræðingur
Kt. 160851-2529
Brekkugötu 8 Hafnarfirði
Sími: 555-4008, 861-9851
Netfang: svennih@internet.is

Staður: Glitvellir 9 Hafnarfirði

Skýring: Undirstöður, einingar

Hannað / Teiknað	Kvarði	Dagsetning	Verknr.	Teikn.nr.
	1:50 1:10	22.3.07	30-07	1-01