


Grunnlagnir, Grunnmynd, 1:50

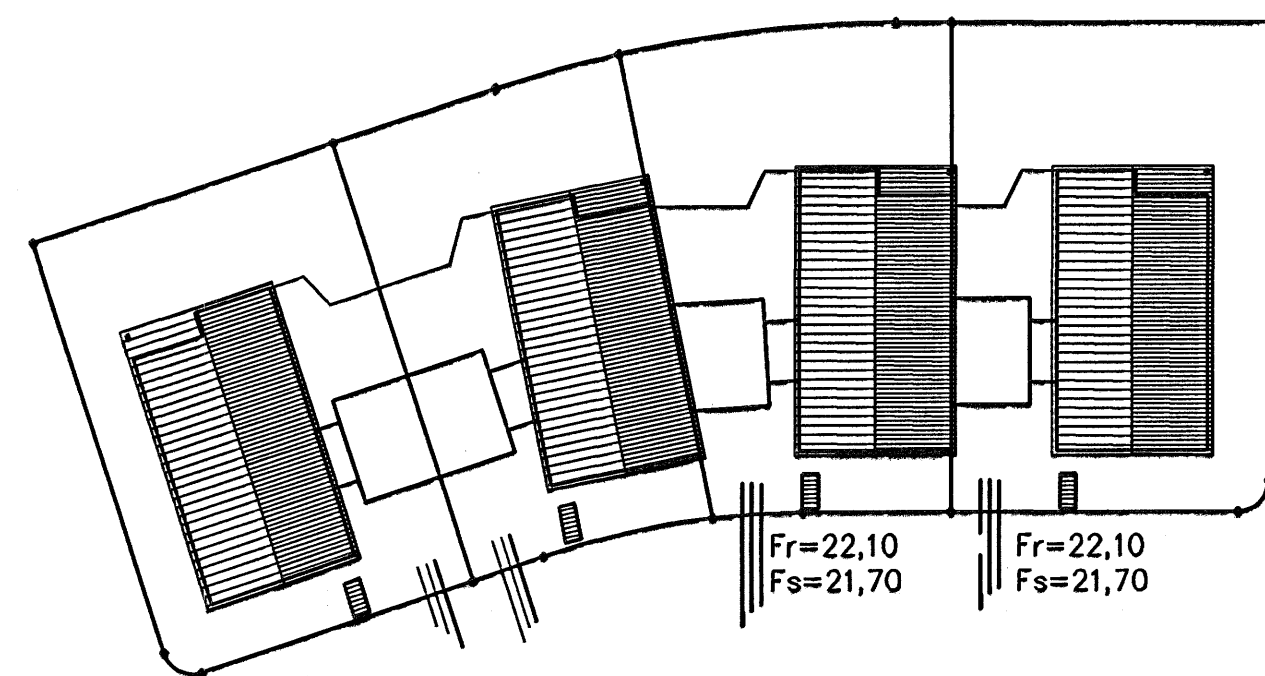

Afstöðumynd, 1:500


Tökn fyrir lagnir

- Skolplögn
- Regnvatnslögn
- Jarðvatnslögn
- Jarðvatns+Regnvatnslögn
- Neysluvatn
- Bakrennsli Hitaveitu

- VS Vatnssalerni
- HL Handlaug
- BK Bæðkar
- SB Stöylibað
- EV Eldúsvaskur
- pV Þvottavél
- SV Skolvascur
- GNF Geganumstreymisniðurfal
- NF Niðurfal
- FP Fallþípa
- pN Þakniðurfal

Skýringar

Fráveitilagnir undir botnplötu og utan með húsi skulu vera úr PVC.  
 Grafa skal fyrir lögnum í fullþjoppað fyllingaeðni.  
 Undir og umhverfis rörin skal vera minnst 150 mm sandlag.  
 Lagnir skulu liggja á belgnum ekki á málum.  
 Skeyta skal rör með þor til gerðum þéttihringjum.  
 Þess skal gett að rör geti þarist eðlilega.

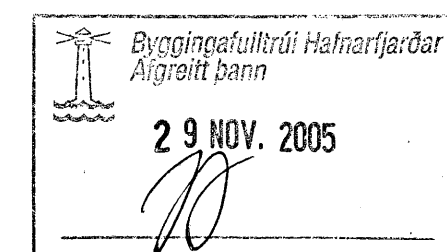

Utgáfa	Breyting	Dagsetning	Hannad
<b>Sveinbjörn Hinriksson</b> Byggingatæknifræðingur Kt. 100061-2029 Brúkaugata 8 Hafnarfjörður Sími: 555-4008, 861-9951 Netfang: svennh@sil.is		Staður <b>Fjóluvellir 2 og 4 Hafnarfjörður</b> Skýring <b>Grunnlagnir</b>	
Hannad / Teknað	Kvarð	Dagsetning	Verkfr.
	1:50	27/11/05	28-05
			Teikn.nr. 2-01