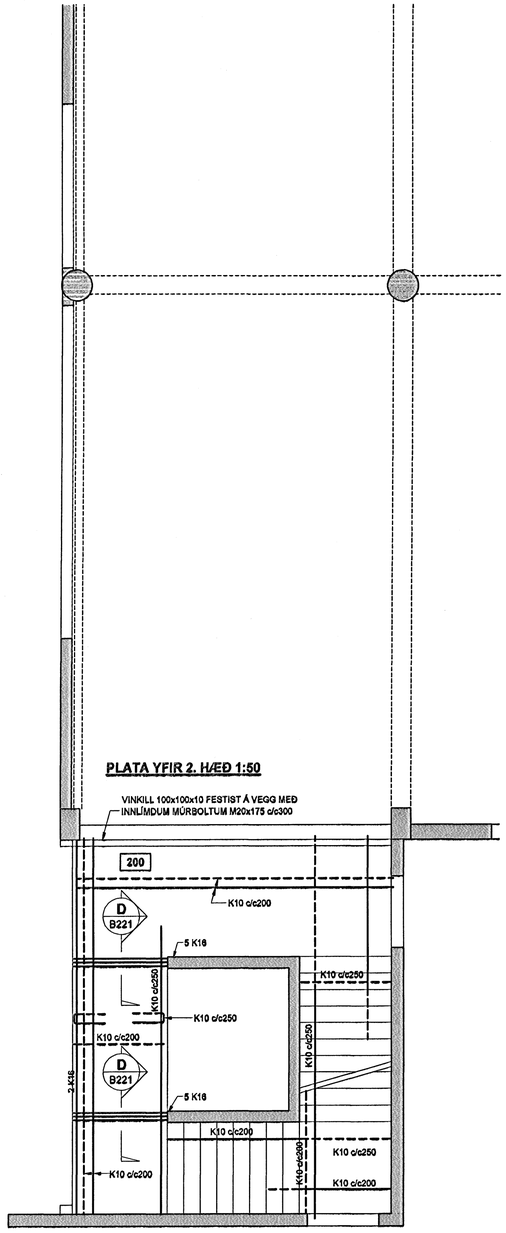

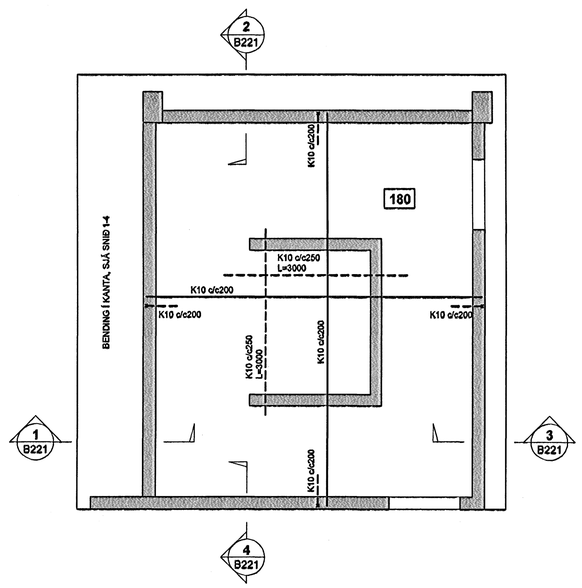

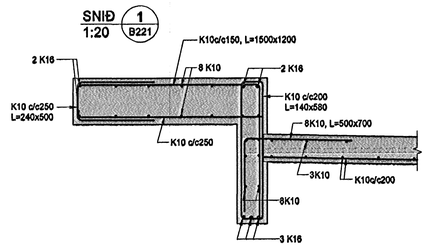

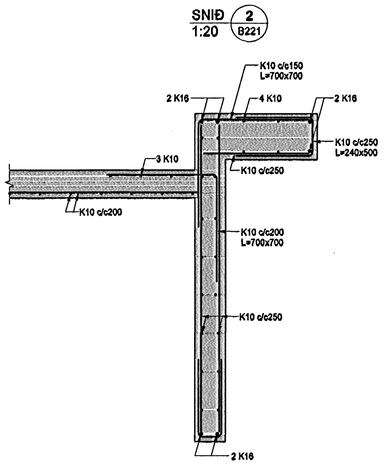

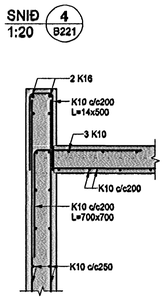

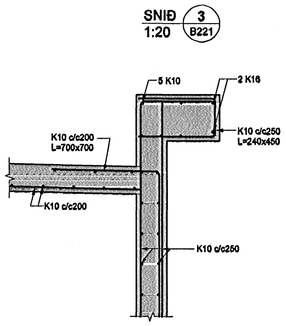

SKÝRINGAR

ALMENN BENGING Í VEGGJUM SKAL VERA K10 c/c250 LÁRÉTT OG LÓÐRÉTT Í BÁÐUM BRÚNUM NEMA ANNAÐ SÉ TEKIÐ FRAM

REYKJAVÍKURVEGUR 74

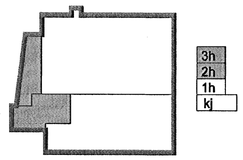

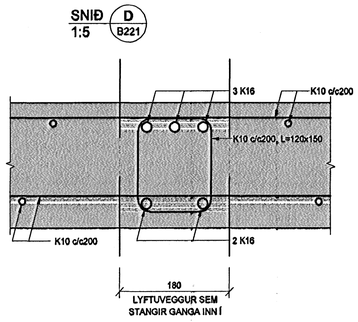

Byggingafulltrúi Hafnarfjarðar
Aligreitt þann
29 NOV. 2005

Útg.	Dags.	Skýring	Hannað/Yfirfarið
A	22.11.05	Skýringar komnar inn	JJR/BG

SÓ 071070 · 5069

VSB

VERKFRÆÐISTOFA

BÆJARHRAUN 20 · 220 HAFNARFJÖRÐUR · KENNIT. 710796-2899
vsb@vsb.is · Sími 585 8600 · Fax 585 8610 · www.vsb.is

Áritun sérhönnuðar
BJÖRN GÚSTAFSSON Kt: 180550 4889

Verkheiti
REYKJAVÍKURVEGUR 74
HAFNARFIRÐI

Verkhluti
BURÐARVIRKI
PLATA YFIR 2. OG 3. HÆÐ
GRUNNMYND OG SNIÐ

Hannað	Teiknað	Yfirfarið	Kvarði	Síða
BG	JJR		1:50/1:20/1:5 / A1	-

Dags.	Verketni	Teikning	Útgáfa
14.11.2005	03796	B221	A

\\vsbmaster\verk\2003\03796\03796-Reykjavíkurvegur 74\Sheets\BU\03796 B221.dwg