


SKÝRINGAR

STÁLGÆÐI SKULU VERA S235 Í SÓLUM OG FESTEPLÖTUM. BOLTAÐ RÆR OG SKINNUR SKULU VERA AF GÆÐAFLKGI 8.8.

SÓLUR SKAL SJÓÐA Á FESTEPLÖTUR MED SUDU MED *MÁL=4mm.

SÓLUR MED ÁSOÐNUM FESTEPLÖTUM SKAL HEITGALVANHÚÐA EFTIR SMÍÐI. ÞYKKT GALVANHÚÐUNAR VERÐI 100 my

REYKJAVÍKURVEGUR 74

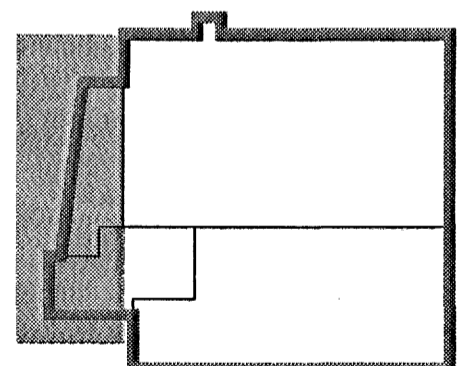

3h
2h
1h
kj

Byggingaútrúð Hefnarjarðar
Alþjótt þann
28. NOV. 2005

Útg. Daga. Skýring. Hannað/Yfirfarð

071070-5049 **VSB**
VERKFRÆÐISTOFA

BEIARHRAUN 20 · 220 HAFNARFJÖRÐUR · KENNIT. 710796-2899
vsb@vsb.is · Sími 585 8600 · Fax 585 8610 · www.vsb.is

Árúð séðinnuð
BLJÖRN GÚSTAFSSON KL: 180550 4889

Verkhúð
REYKJAVÍKURVEGUR 74
HAFNARFIRÐI

Verkhúð
BURÐARVIRKI
STÁLVIKRI UNDIR SKYGGNI
HLIÐARMYND OG SNIÐ

Hannað	Teknað	Yfirfarð	Kvarði	Síða
BG	JR		1:20	/ A1 -
Daga.	Verkefni	Tekning	Útgáfa	
22.11.2005	03796	B411	-	