


Hæðakota eru í metrum, öll önnur mál er í millimetrum.
 Allar mælingar samkvæmt þessari teikningu skulu athugaðar á byggingarástöð.
 Ósamræml teikningum tilkynnist arkitektum strax.
 Öll glugga- og hurðakamamál skulu tekin á staðnum.
 Ekkd mæla af teikningum.
 Fúavera skal aitt tréverk utanhús með viðurkenndu efní

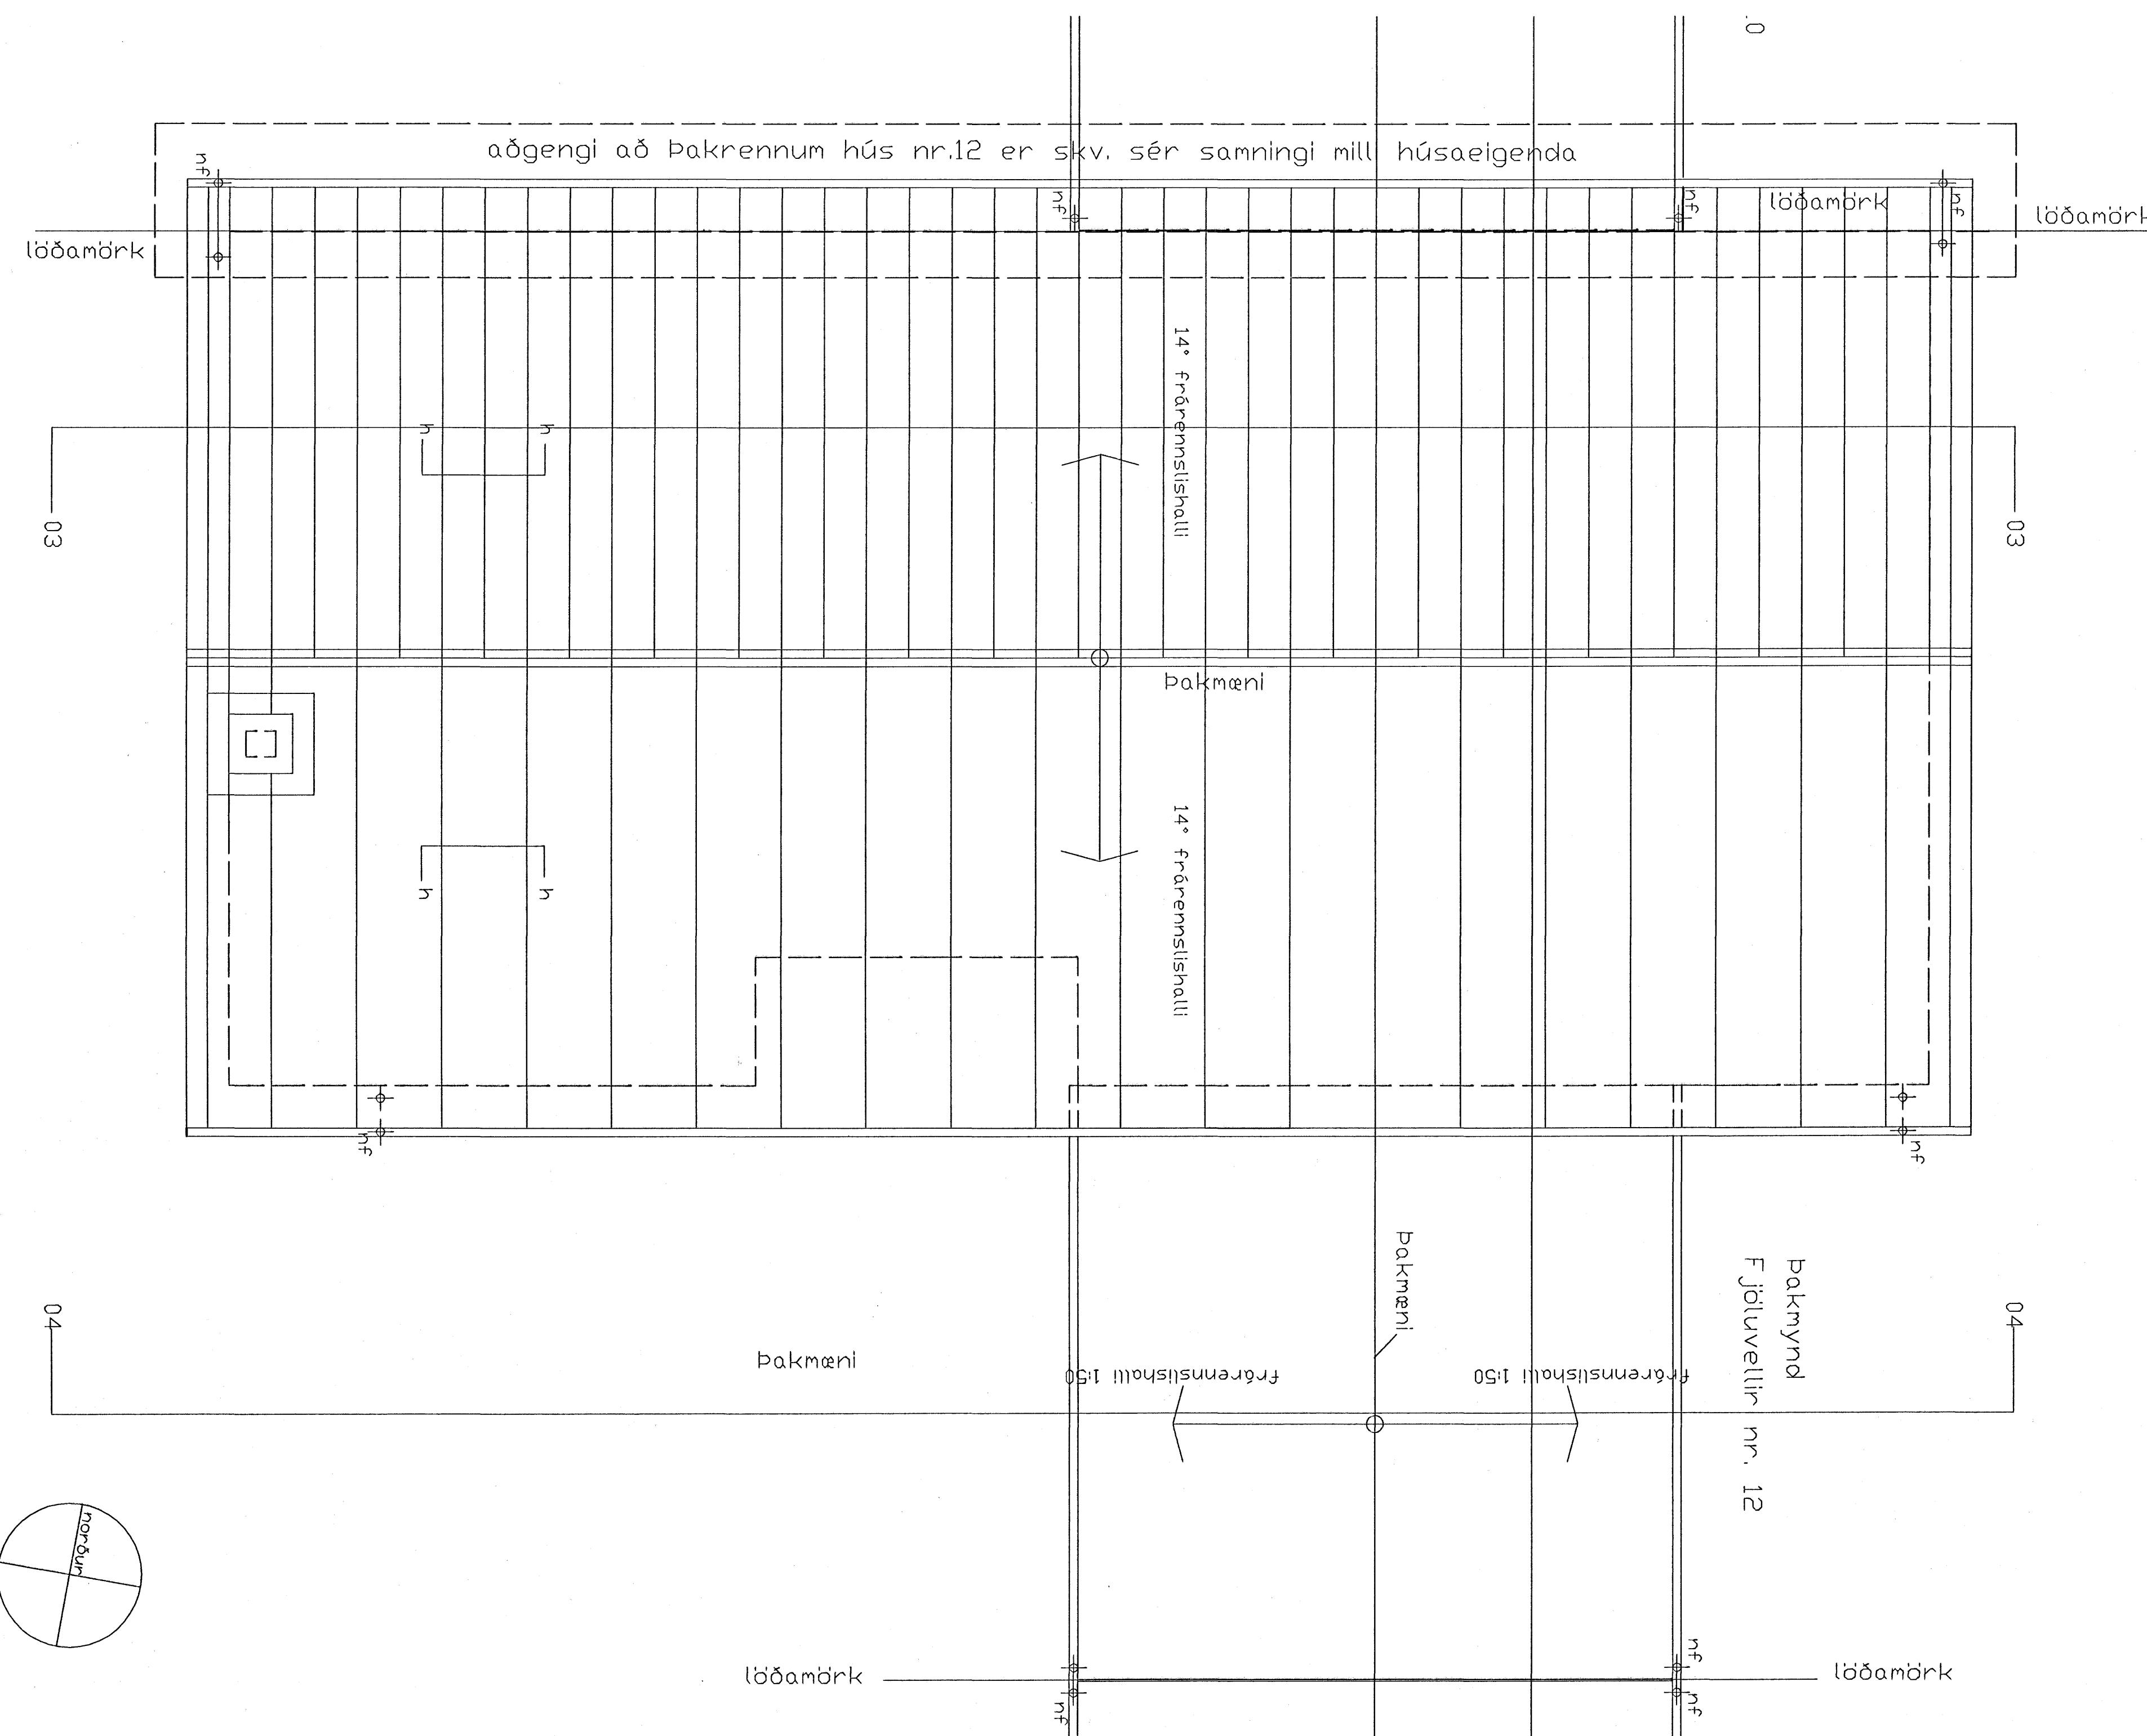

saegelmur arkitektar hafnarfjordur
 húsamelstarl:
 Martelini Huntingdon-Williams, RIBA;FAI
 kt:130755-8019
 gsm: 869 7354
 huntingdonwilliams@hotmail.com

Raðhúsalengju
 handa: Dropastelln ehf
Fjöluvellir 10,12 og 14
220 Hafnarfjordur

SÉRTEIKNINGAR

Dags.	05.11.2005
Verknr.	0163
Teknkr.	02-05
Efnl.	þakmynd nr.12
Mkv.	1:50

sægelmur © 2005

Býggingsafstöð Hafnarfjörðar
 Ágreitt þann 29 NOV 2005