

**EFNISLISTI STÁLS**

Tegund	Nr.	Efni	Magn	Mesta lengd	Breidd
BITI	B 1	HE 200 B	1 stk.	8424 mm	
BITI	B 2	HE 200 B	1 stk.	8424 mm	
BITI	B 3	HE 200 B	3 stk.	8424 mm	
BITI	B 4	HE 200 B	1 stk.	8424 mm	
BITI	B 5	HE 200 B	1 stk.	7210 mm	
BITI	B 6	HE 200 B	1 stk.	7210 mm	
BITI	B 7	HE 200 B	3 stk.	7648 mm	
BITI	B 8	HE 200 B	1 stk.	7648 mm	
BITI	B 9	HE 200 B	4 stk.	5385 mm	
BITI	B 10	HE 200 B	9 stk.	5385 mm	
BITI	B 11	HE 200 B	1 stk.	5212 mm	
SÚLA	S 1	HE 180B	6 stk.	3019 mm	
SÚLA	S 2	HE 180B	6 stk.	2883 mm	
SÚLA	S 3	HE 180B	4 stk.	2769 mm	
SÚLA	S 4	HE 180B	2 stk.	2949 mm	
SÚLA	S 5	HE 180B	2 stk.	2763 mm	
SÚLA	S 6	RHS 120x120x5	3 stk.	3081 mm	
SÚLA	S 7	RHS 120x120x5	4 stk.	3240 mm	
SÚLA	S 8	RHS 120x120x5	7 stk.	mælist á staðnum	
SÚLA	S 9	RHS 120x120x8	7 stk.	mælist á staðnum	
BOLTAPLÖTUR	P 1	Fíatstál 15 mm	20 stk.	200 mm	200 mm
BOLTAPLÖTUR	P 2	Fíatstál 15 mm	4 stk.	235 mm	232 mm
BOLTAPLÖTUR	P 3	Fíatstál 15 mm	18 stk.	280 mm	232 mm
BOLTAPLÖTUR	P 4	Fíatstál 15 mm	25 stk.	130 mm	240 mm
BOLTAPLÖTUR	P 5	Fíatstál 15 mm	17 stk.	185 mm	200 mm
BOLTAPLÖTUR	P 6	Fíatstál 15 mm	12 stk.	300 mm	139 mm

STÍFUR Sjá krafta á grunnmynd


**SKÝRINGAR:**

LÁRÉTTIR KRAFTAR Í ÞAKI ERU TEKNIR UPP MEÐ ÞAKKAININGUM

ALLIR BOLTAR TIL SAMSETNINGAR Á STÁLI ERU 16 mm

STÁLGAÐI Á BOLTUM 8,8

**REYKJAVÍKURVEGUR 74**

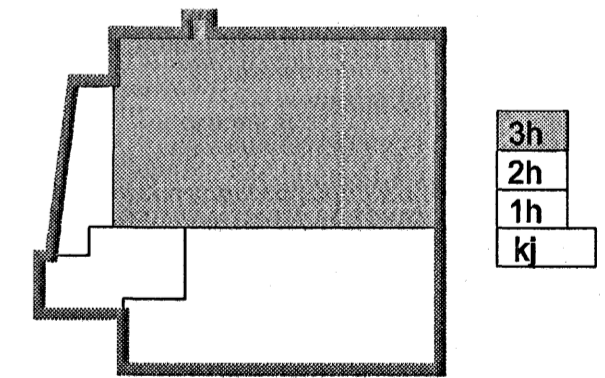

Útg. Daga. Skýring. Hannad/Yfirfarad

3.0.03.2005  
30. NOV. 2005



**VERKFRÆDISTOFA**

BLAÐARHRAUN 20 • 220 HAFNARFJÖRDUR • KENNIT. 710799-2899  
vsb@vsb.is • Sími 595 9600 • Fax 595 9910 • www.vsb.is

Verkhall  
BJÖRN GÚSTAFSSON KÍ: 180550 4889  
Verkhall  
**REYKJAVÍKURVEGUR 74**  
HAFNARFIRÐI 50 071070-5089

Verkhall  
BURÐARVIRKI  
STÁLVIKRI  
GRUNNMYND

Hannad	Teknað	Virfand	Kvart	Síða
MS	MS	1:50	/A1	-
Daga:	Verkefni	Tekning	Útgáfa	
23.09.05	03796	B431		