



Undirritun samráðingarnámsúðar:

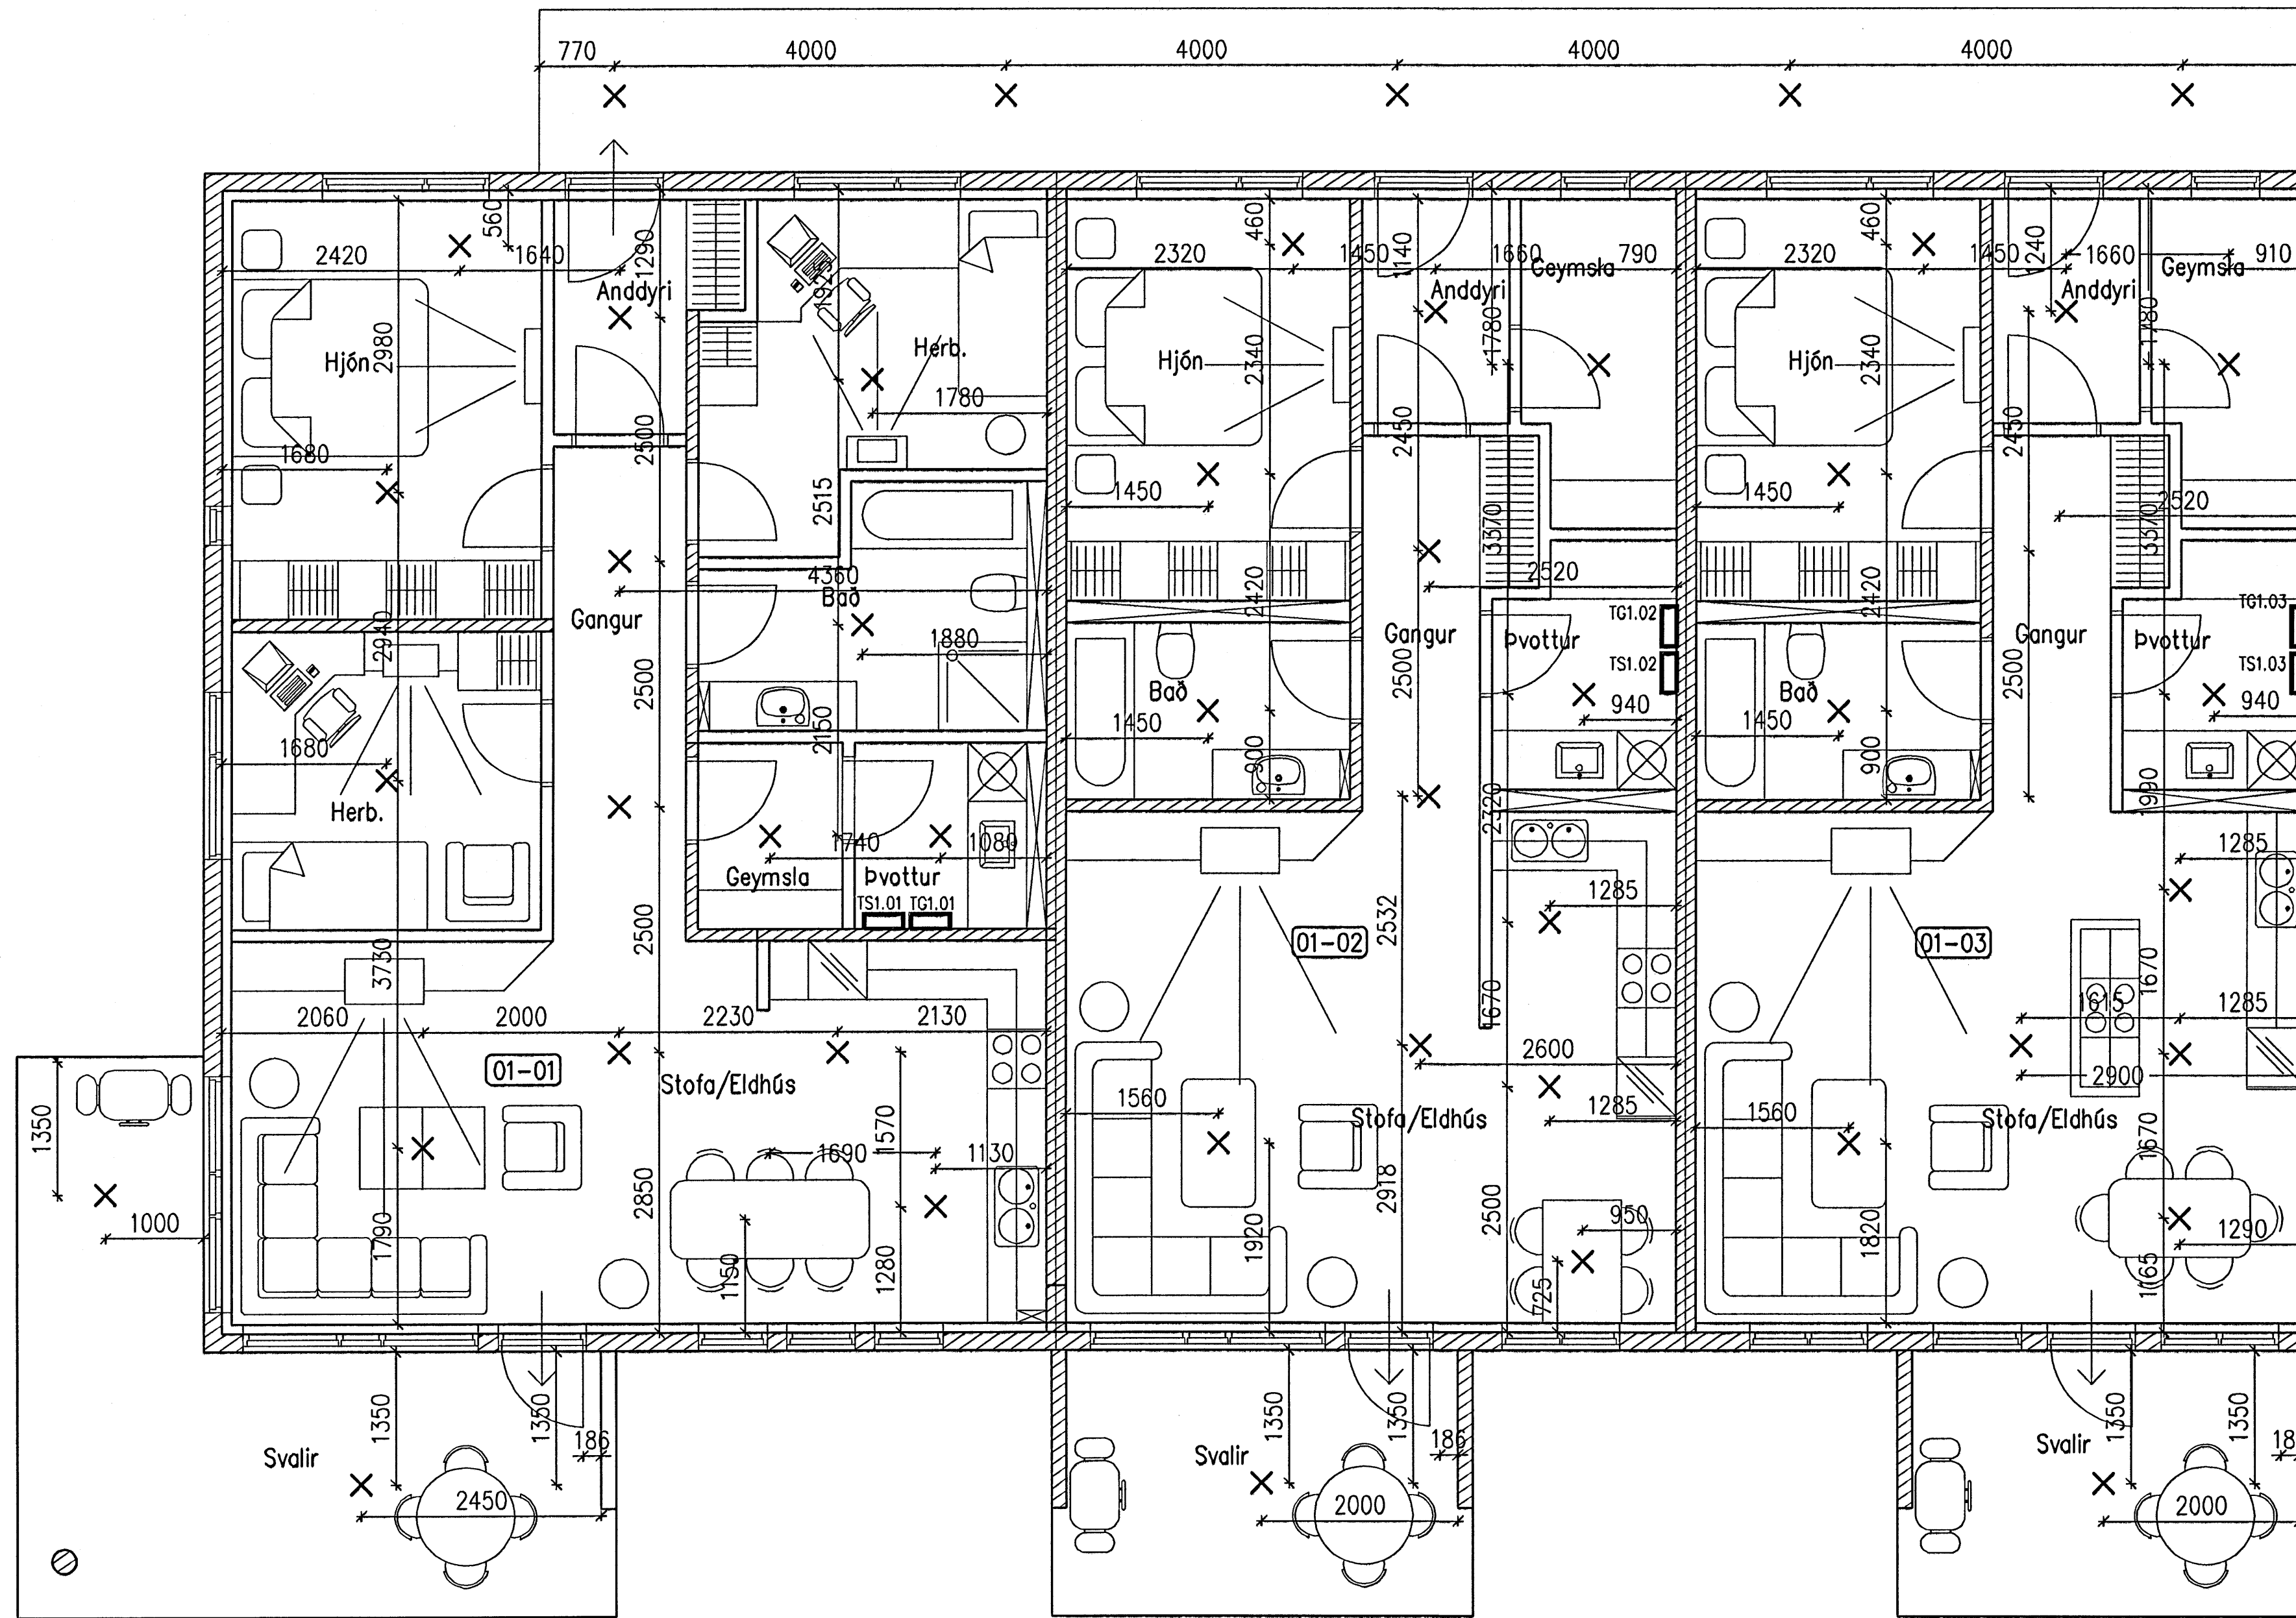

Br.	Dags.	Breyting	Br.	Sp.
EINIVELLIR 7 221 HAFNARFIRÐI GRUNNMYND 1.HÆÐ 1/3 DÓSIR I PLÖTU				
Elys ehf. <i>Rafagnatekningar</i>		Engjahlíð 5 221 Hafnarfirði s. 555-4750 gsm. 897-6530		
Hönnuð:	MBP	Teknað:	MBP	Yfirforið:
Sömpykkt:	<i>dörðmull</i>	KL:	040851-4969	PKK
Töluskrá:		Mív.	1:50	Bláblatt:
		Dagur:	23.06.2005	Nr:
				6210

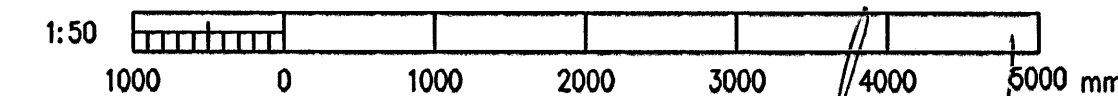

MBP