


Undirritun samráðingarráðgjafa:

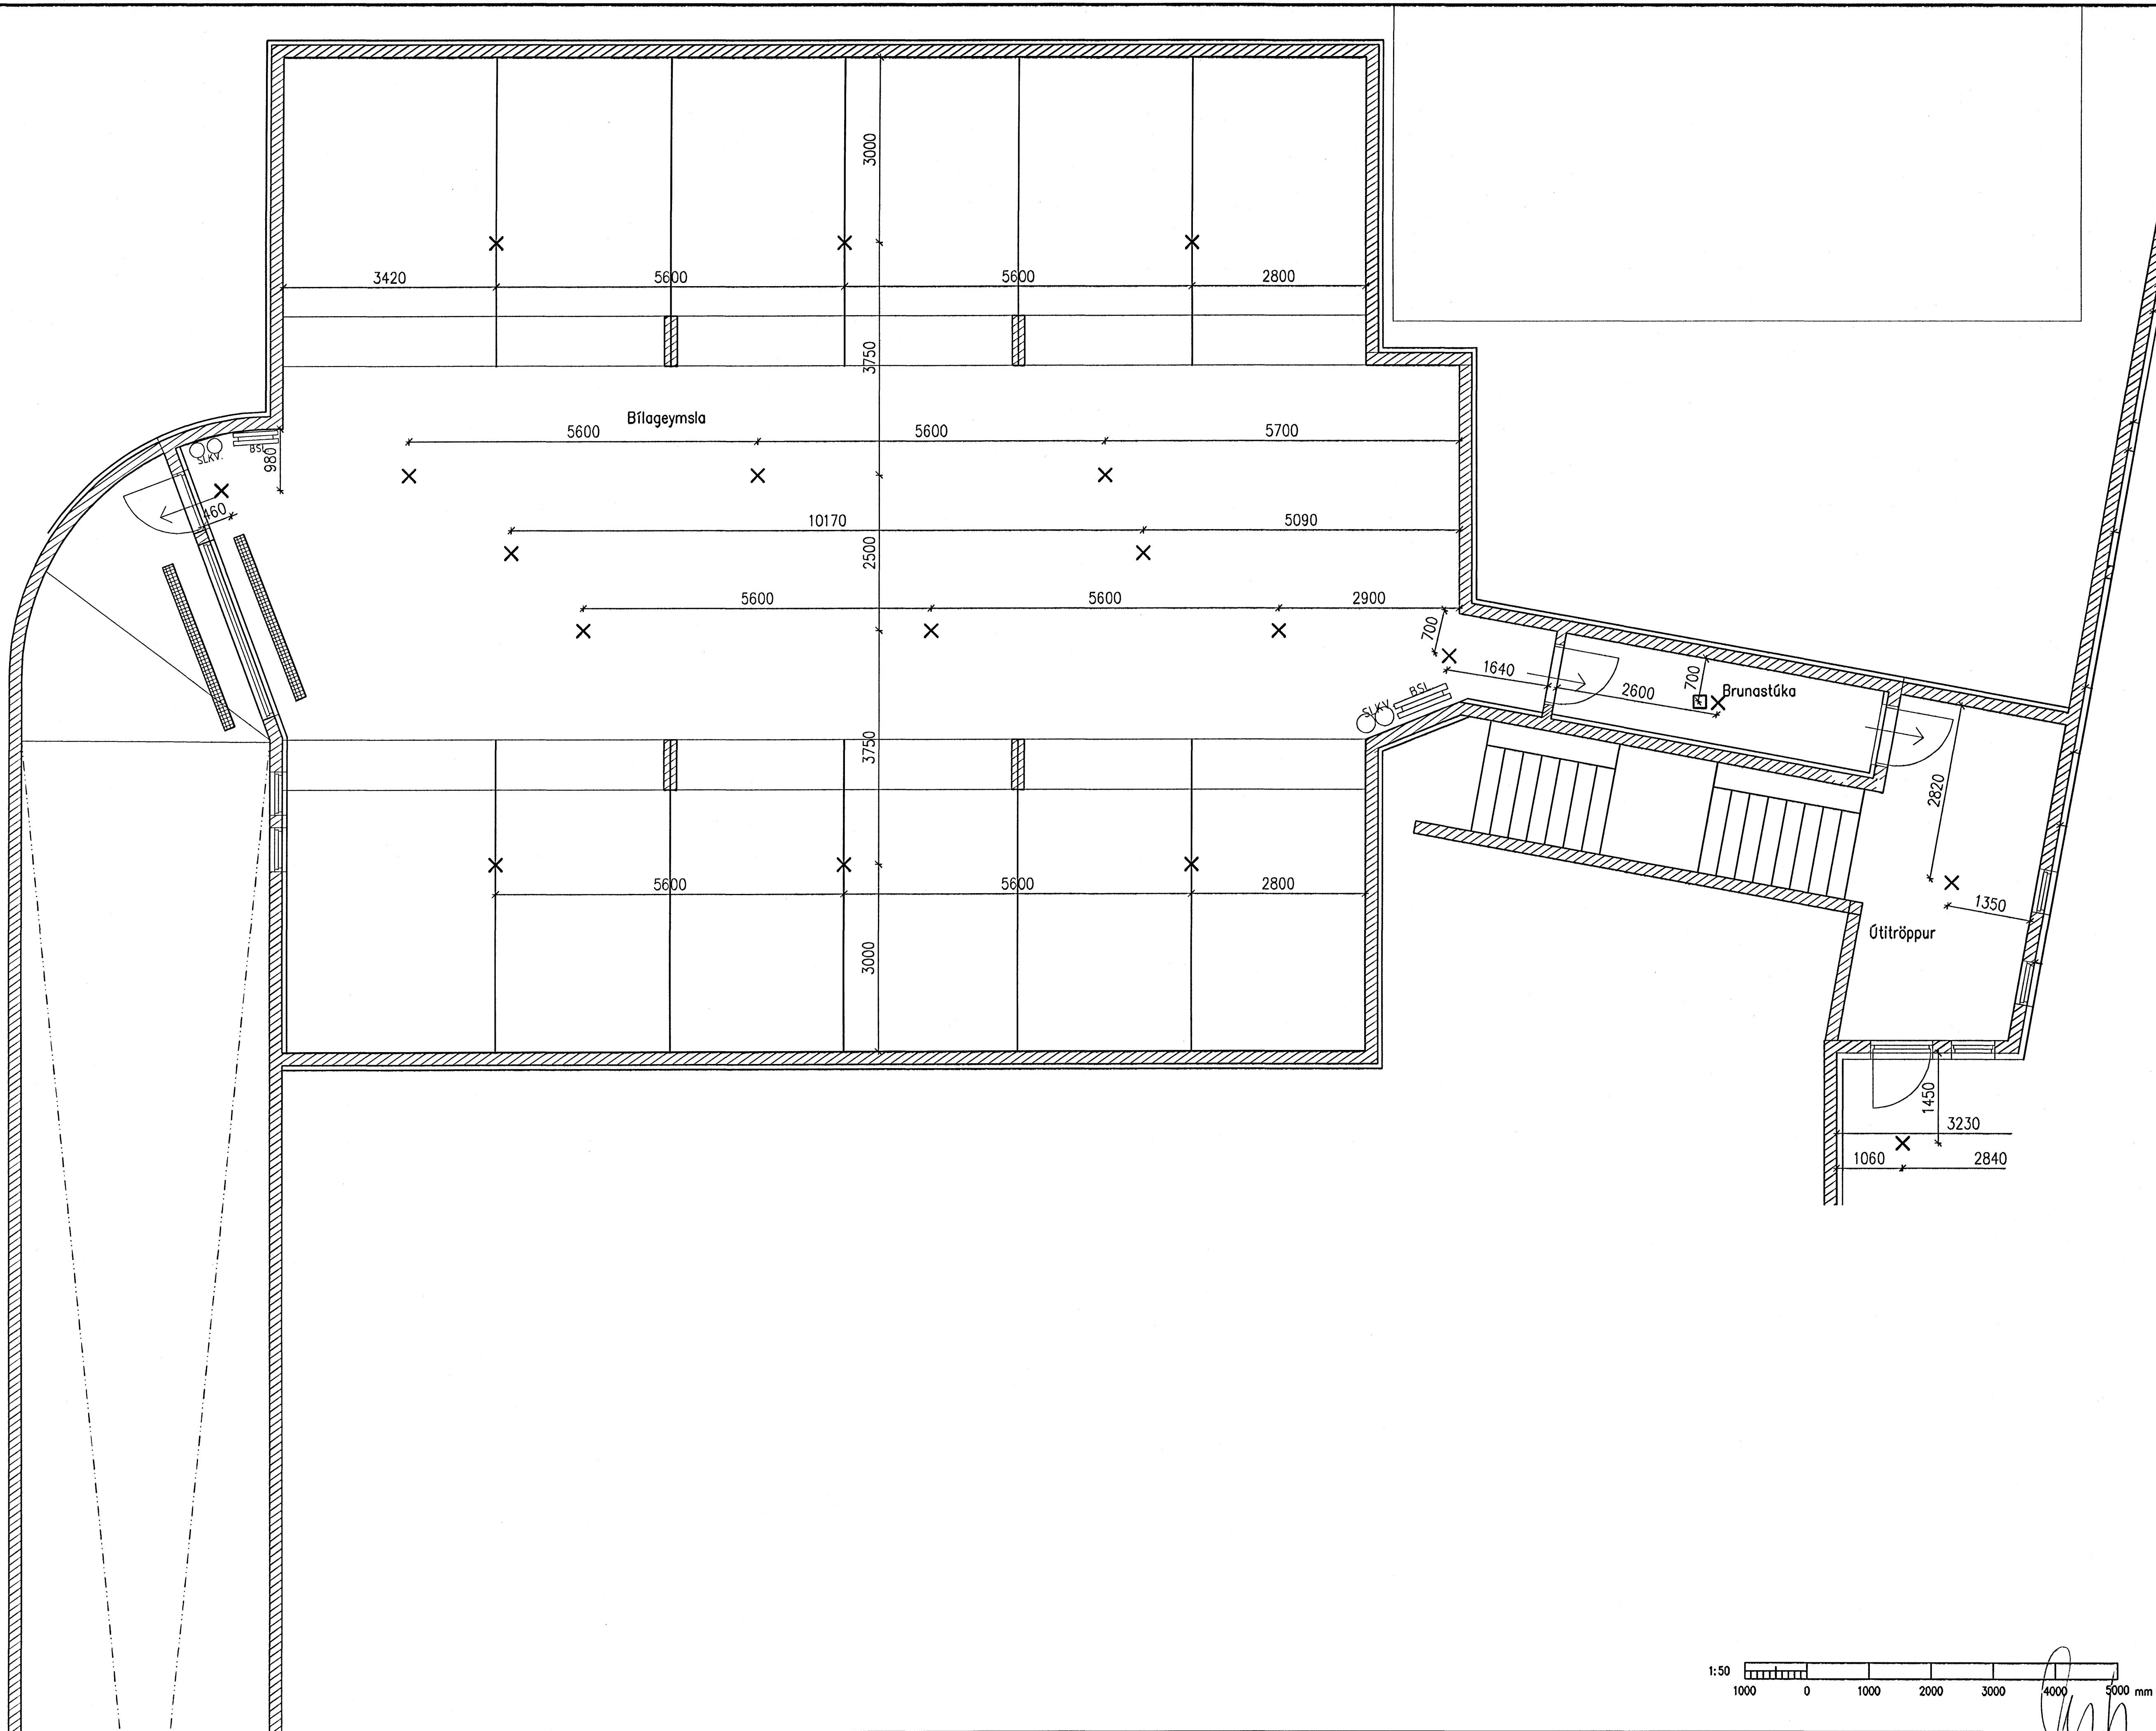


Br.	Dags.	Breyting	Br.	Sp.

EINIVELLIR 7
 221 HAFNARFIRÐI
 GRUNNMYND KJALLARA 1/3
 DÓSIR I PLÖTU

Elys ehf. Engjahlíð 5 221 Hafnarfirði
 Raflagnatekningar s. 555-4750 gsm. 897-6530

Hannað: MBP Teknið: MBP Yfirforð: ÞKK
 Samþykkt: *Jóhanna* KL: 040851-4969
 Töluská: *Jóhanna*

Mkv. 1:50 Blöð: A1
 Daga 23.06.2005 Nr. 6200

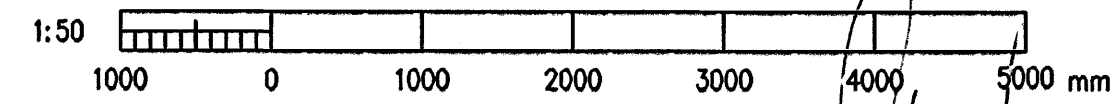

Handwritten signature