


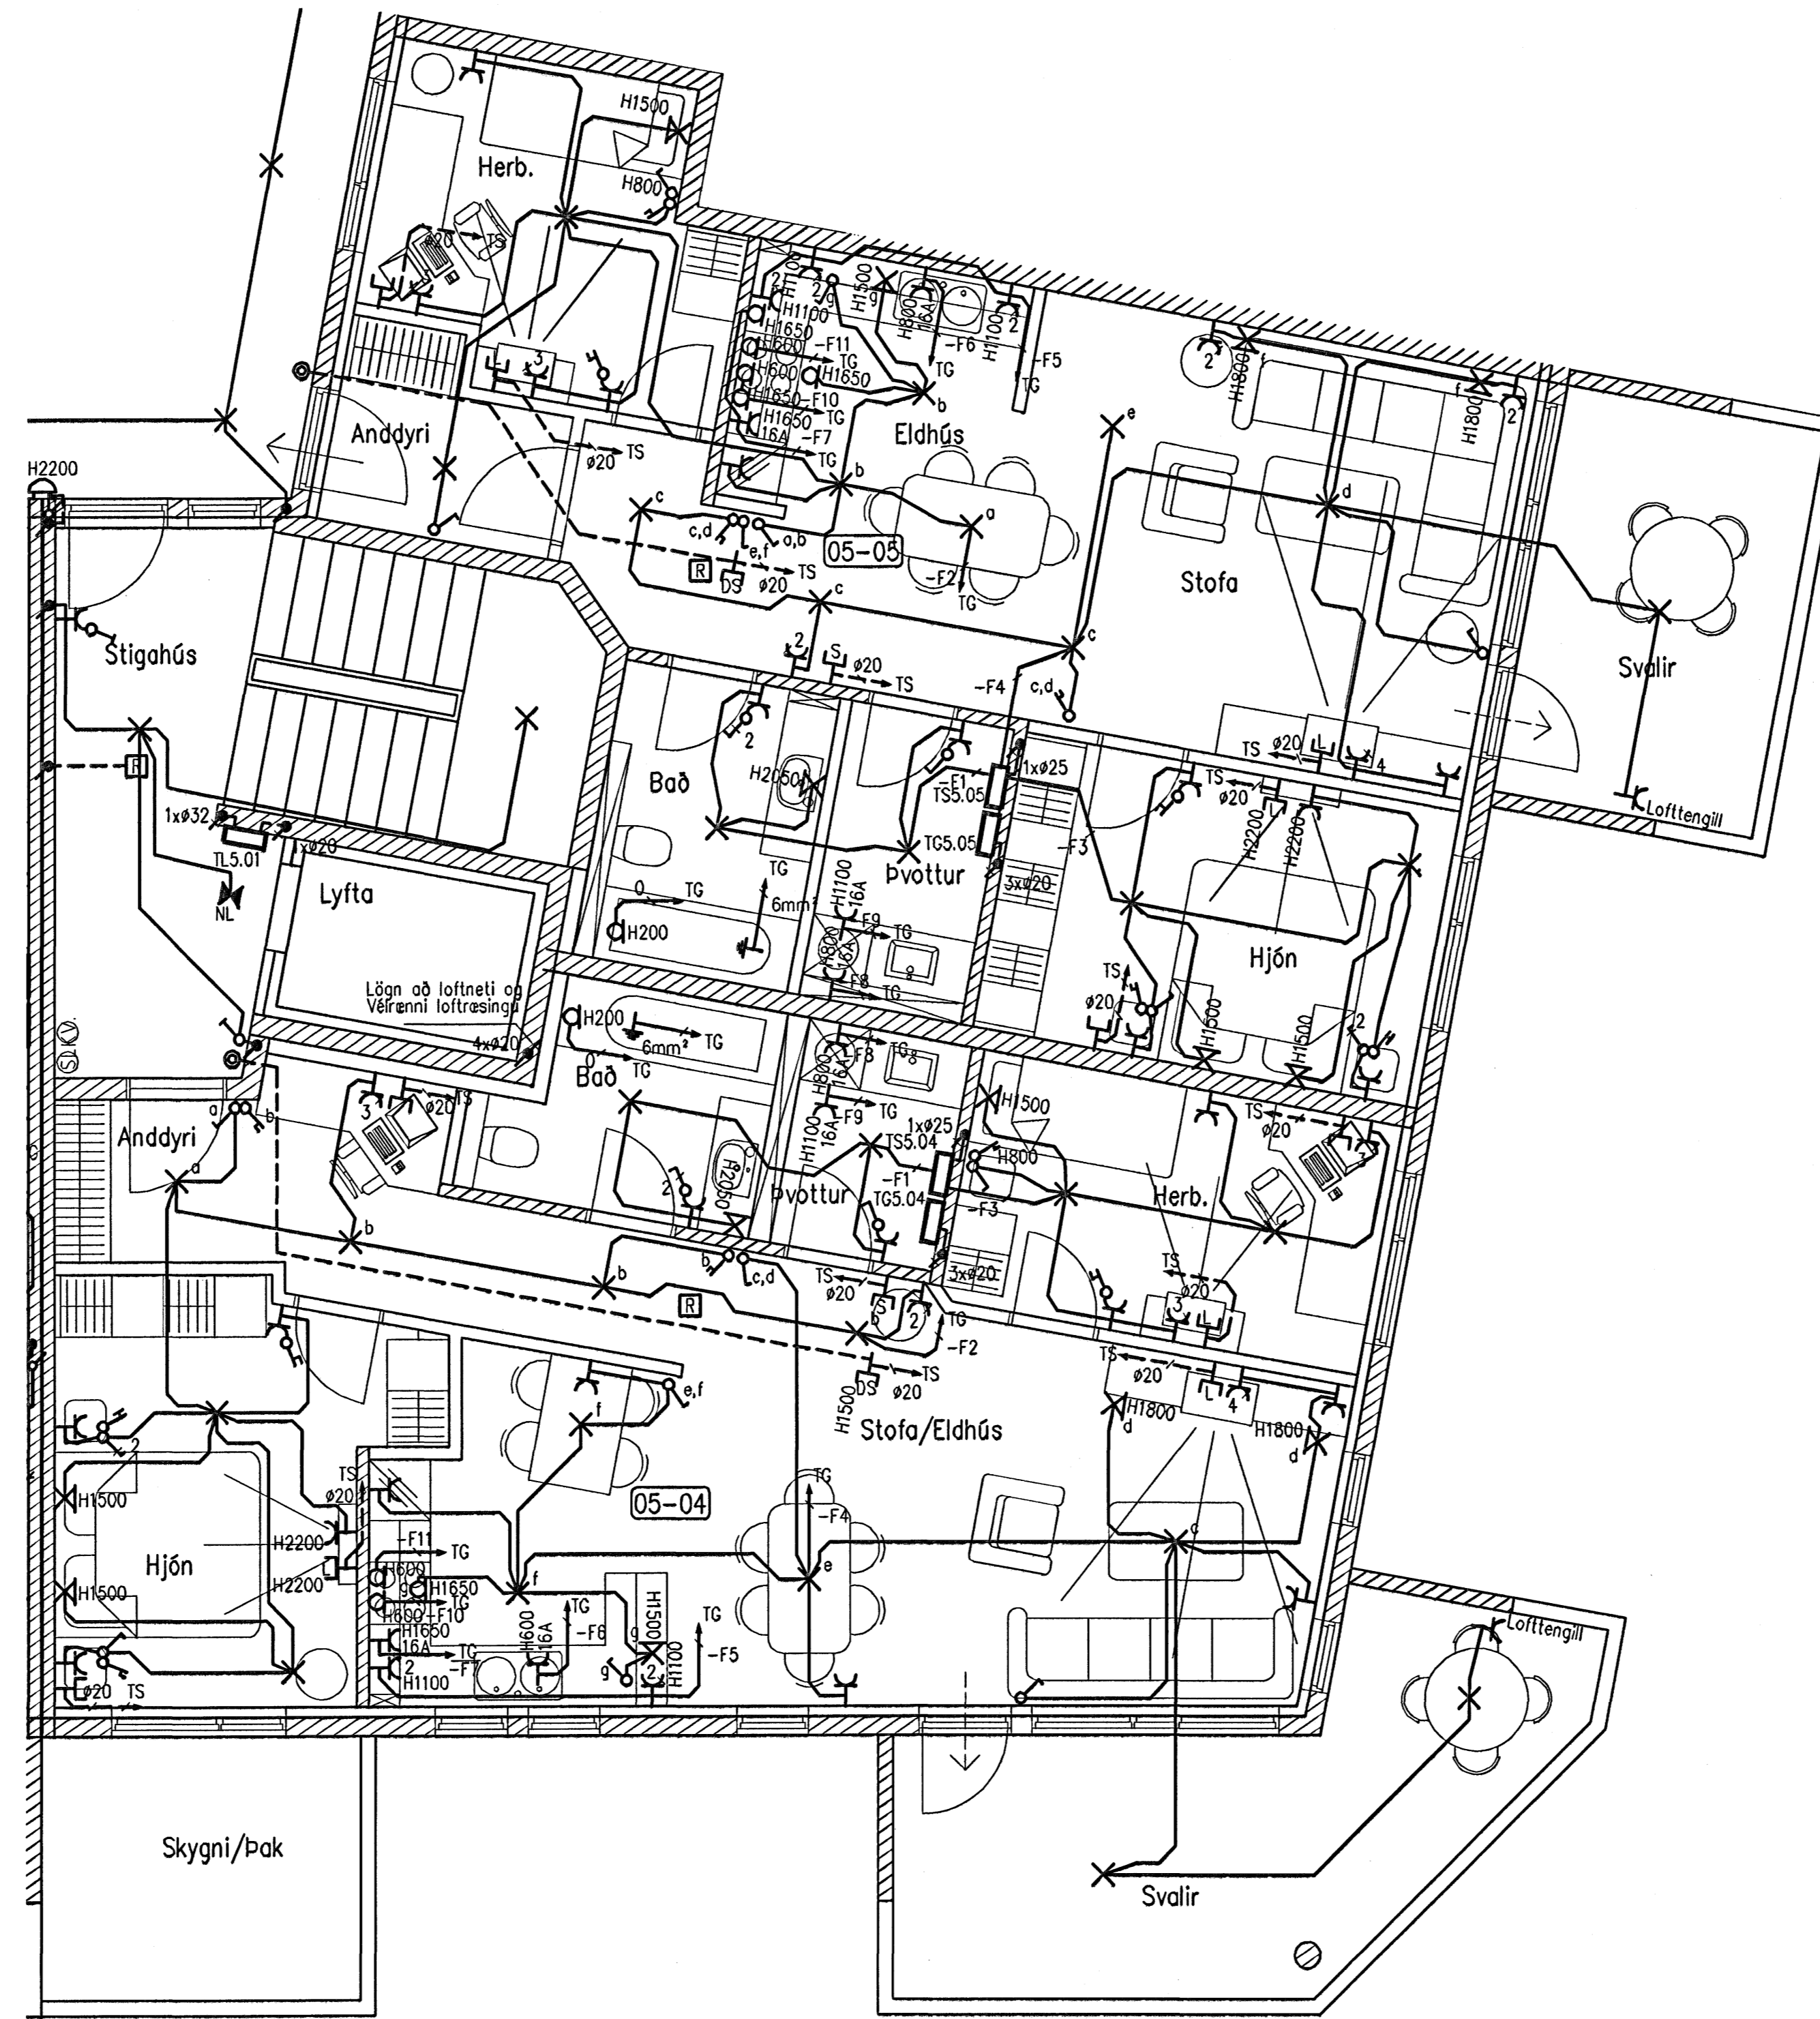


Undirritun samráðingahönnuðar:



- Skýringar
-  Möguleiki reykskynjara
  -  Möguleiki bjöllu

Br.	Dags.	Breyting	Br.	Sp.
<b>EINIVELLIR 7</b> 221 HAFNARFIRÐI GRUNNMYND 5.HÆÐ 2/3 LÁGSPENNA, SMÁSPENNA				
<b>Elys</b> ehf. Engjahlíð 5 221 Hafnarfirði Raflagnatekningar s. 555-4750 gsm. 897-6530				
Hannað:	MBP	Teknað:	MBP	Yfirforð:
Sambýskt:	<i>Þorður</i>	KL:	040851-4969	
Tölvuská:				
Mkv:	1:50	Blöðstarð:	A1	
Dagur:	23.06.2005	Nr:	6121	

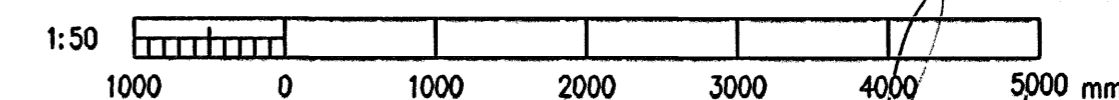

*Handwritten signature*