


Undirritun samræmingarhönnuðar:

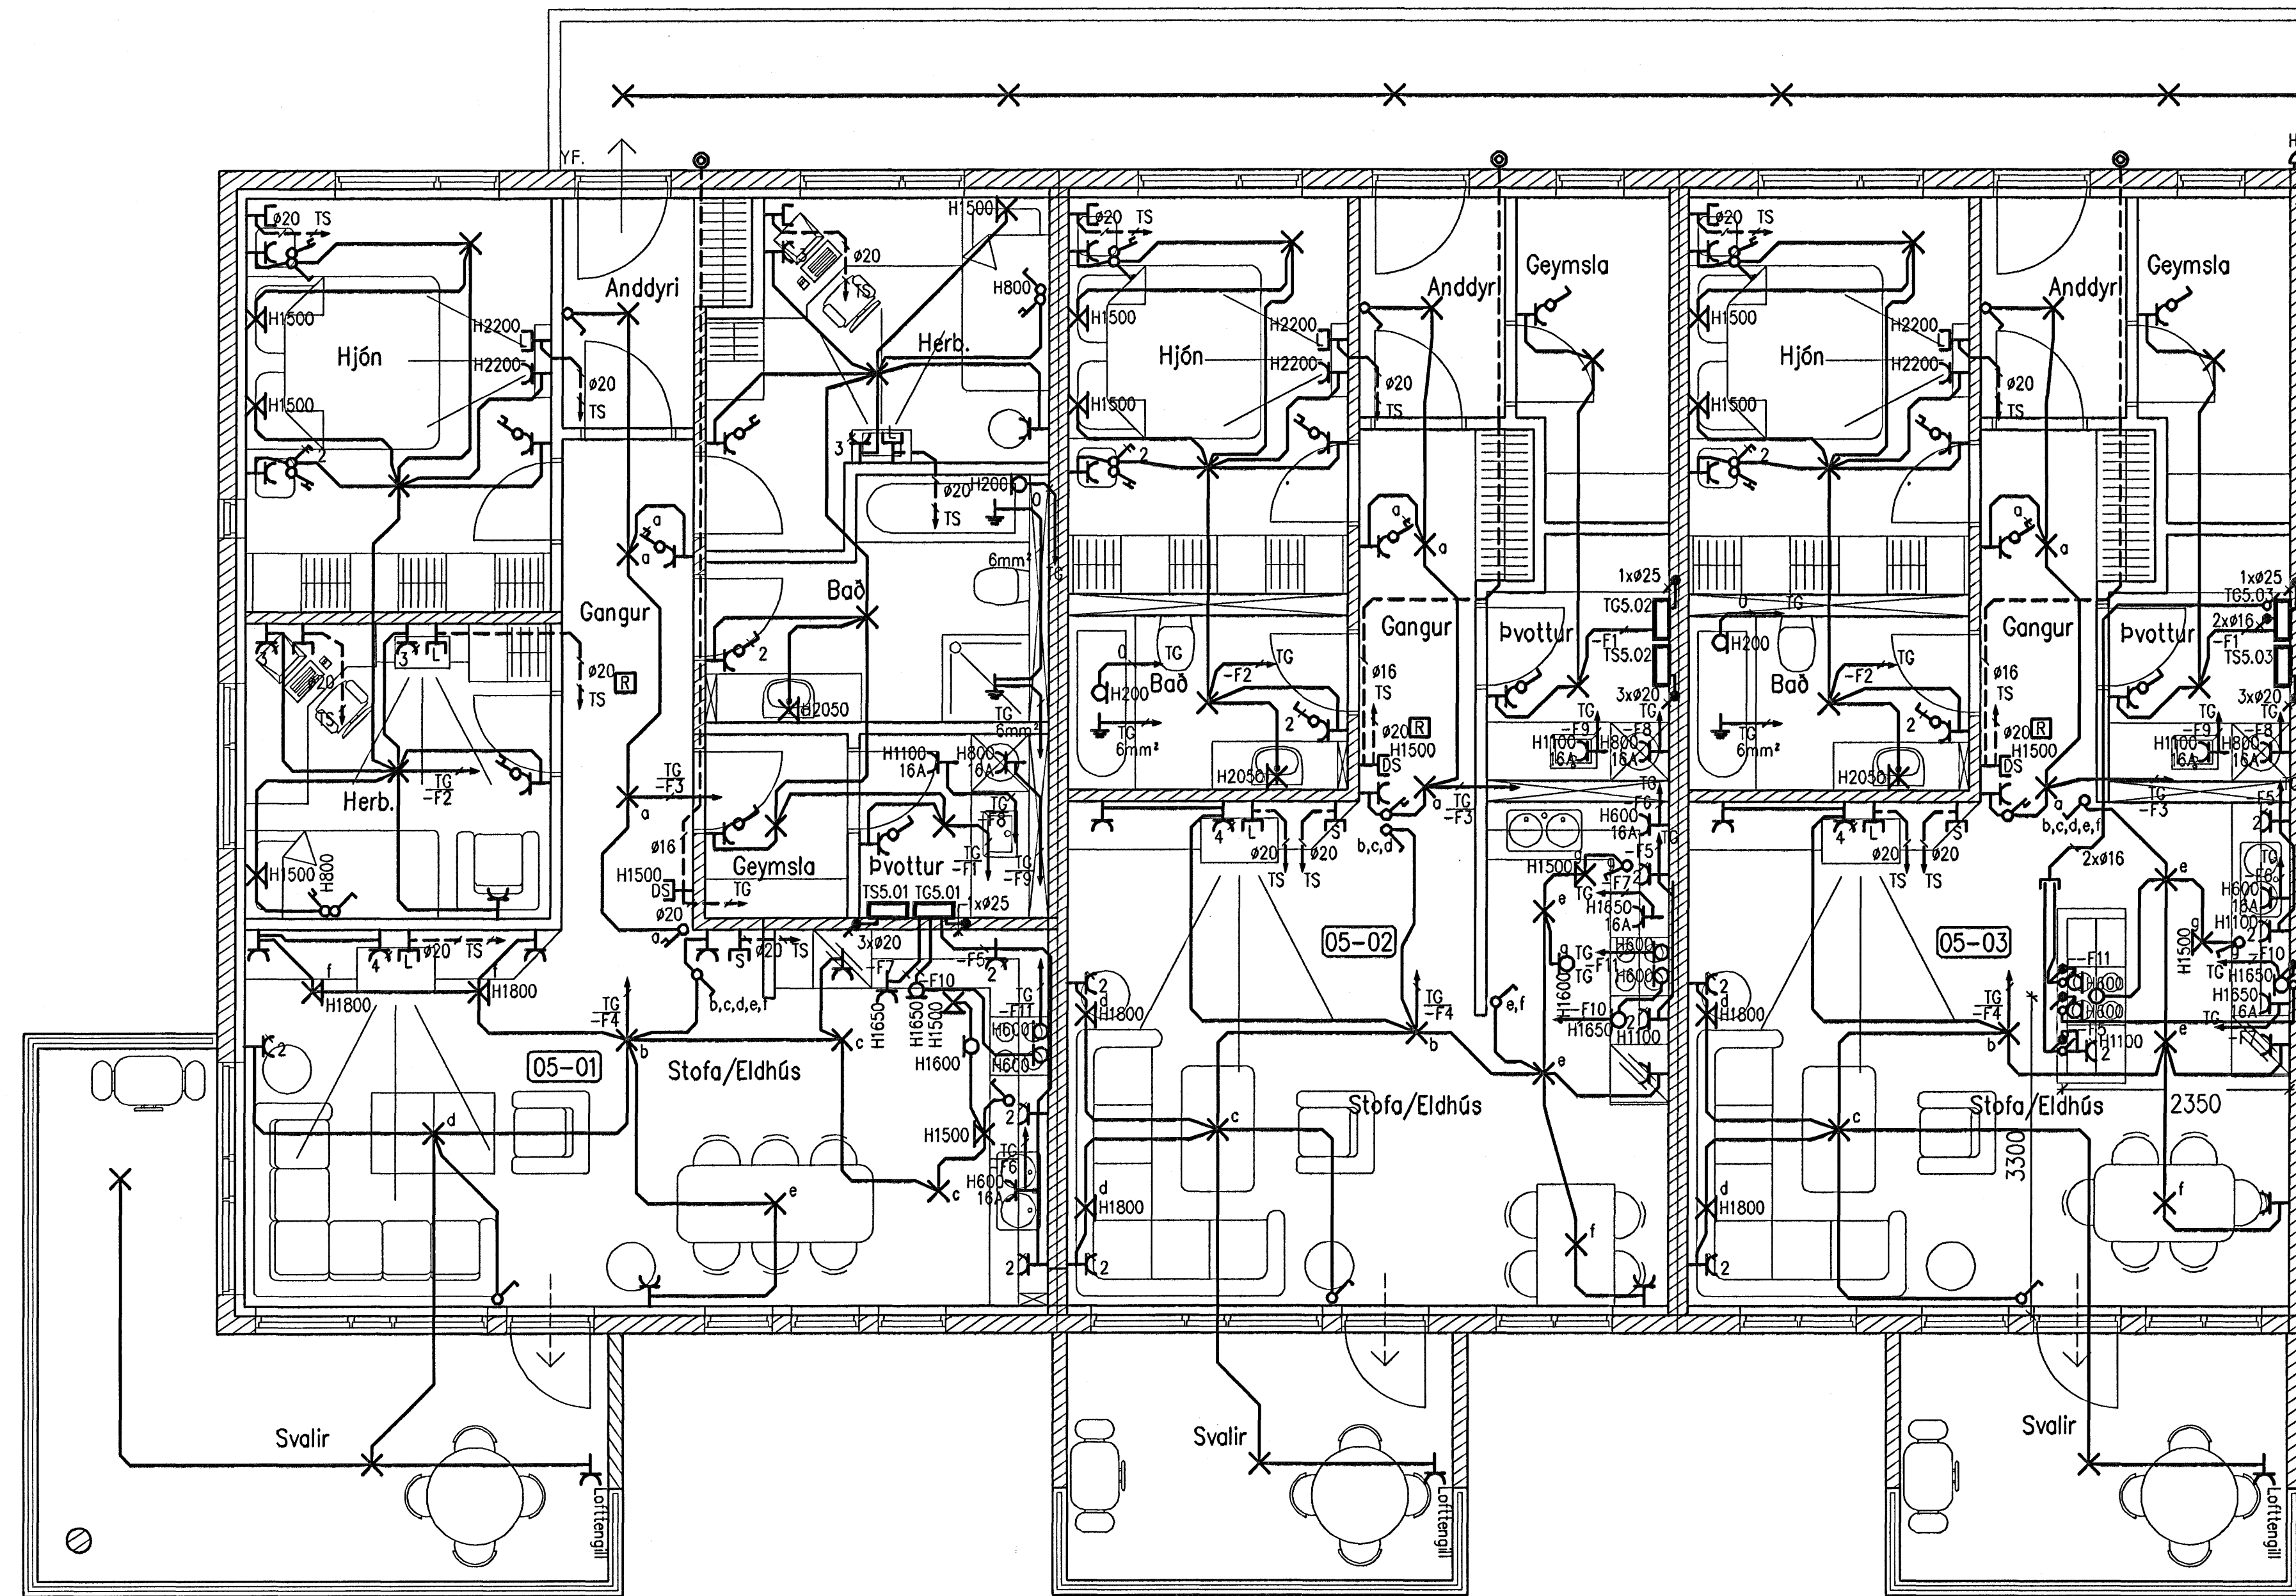

Skýringar

☐ Möguleiki reykskjónara

☐ Möguleiki bjóllu

Br.	Daga.	Breyting	Br.	Sp.


EINIVELLIR 7
 221 HAFNARFIRÐI
 GRUNNMYND 5.HÆÐ 1/3
 LAGSPENNA, SMÁSPENNA

Elys ehf. Engjahlíð 5 221 Hafnarfirði
 s. 555-4750 gsm. 897-6530
 Hönnuð: MBP Tekni: MBP Yfirfori: ÞKK

Sambýskt: KL: 040851-4969

Töluskrá:

Mkv. 1:50 Blöðstar: A1
 Daga: 23.06.2005 Nr: 6120

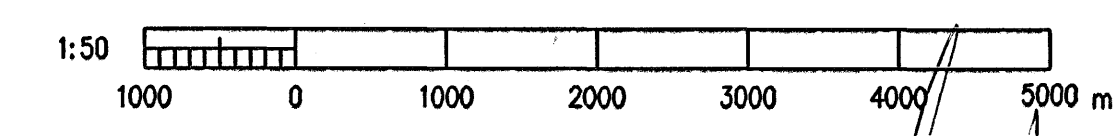

[Handwritten signature]